


- ### Legende
- Fahrbahn, Asphalt ("konventioneller" / niveaugleicher Ausbau)
 - Gehweg, Betonsteinpflaster ("konventioneller" / niveaugleicher Ausbau)
 - Wartebereich Bushaltestelle, Betonsteinpflaster
 - Blindenleitsystem
 - Rad-/Gehweg, Asphalt
 - Grünflächen/Baumpflanzflächen, Bankett
 - Entwässerungsrinne
 - Bordstein mit Rinnenplatte
 - Bordstein/Überfahrstein
 - Bordöffnung
 - Dammböschung, Einschnittsböschung
 - Straßenablauf
 - Markierung/Hilfslinien
 - Hochpunkt/Tiefpunkt
 - Querneigung
 - Neigungsbrechpunkt
 - Bodenaufschlusspunkt mit Nummer
 - Bestand/Kataster

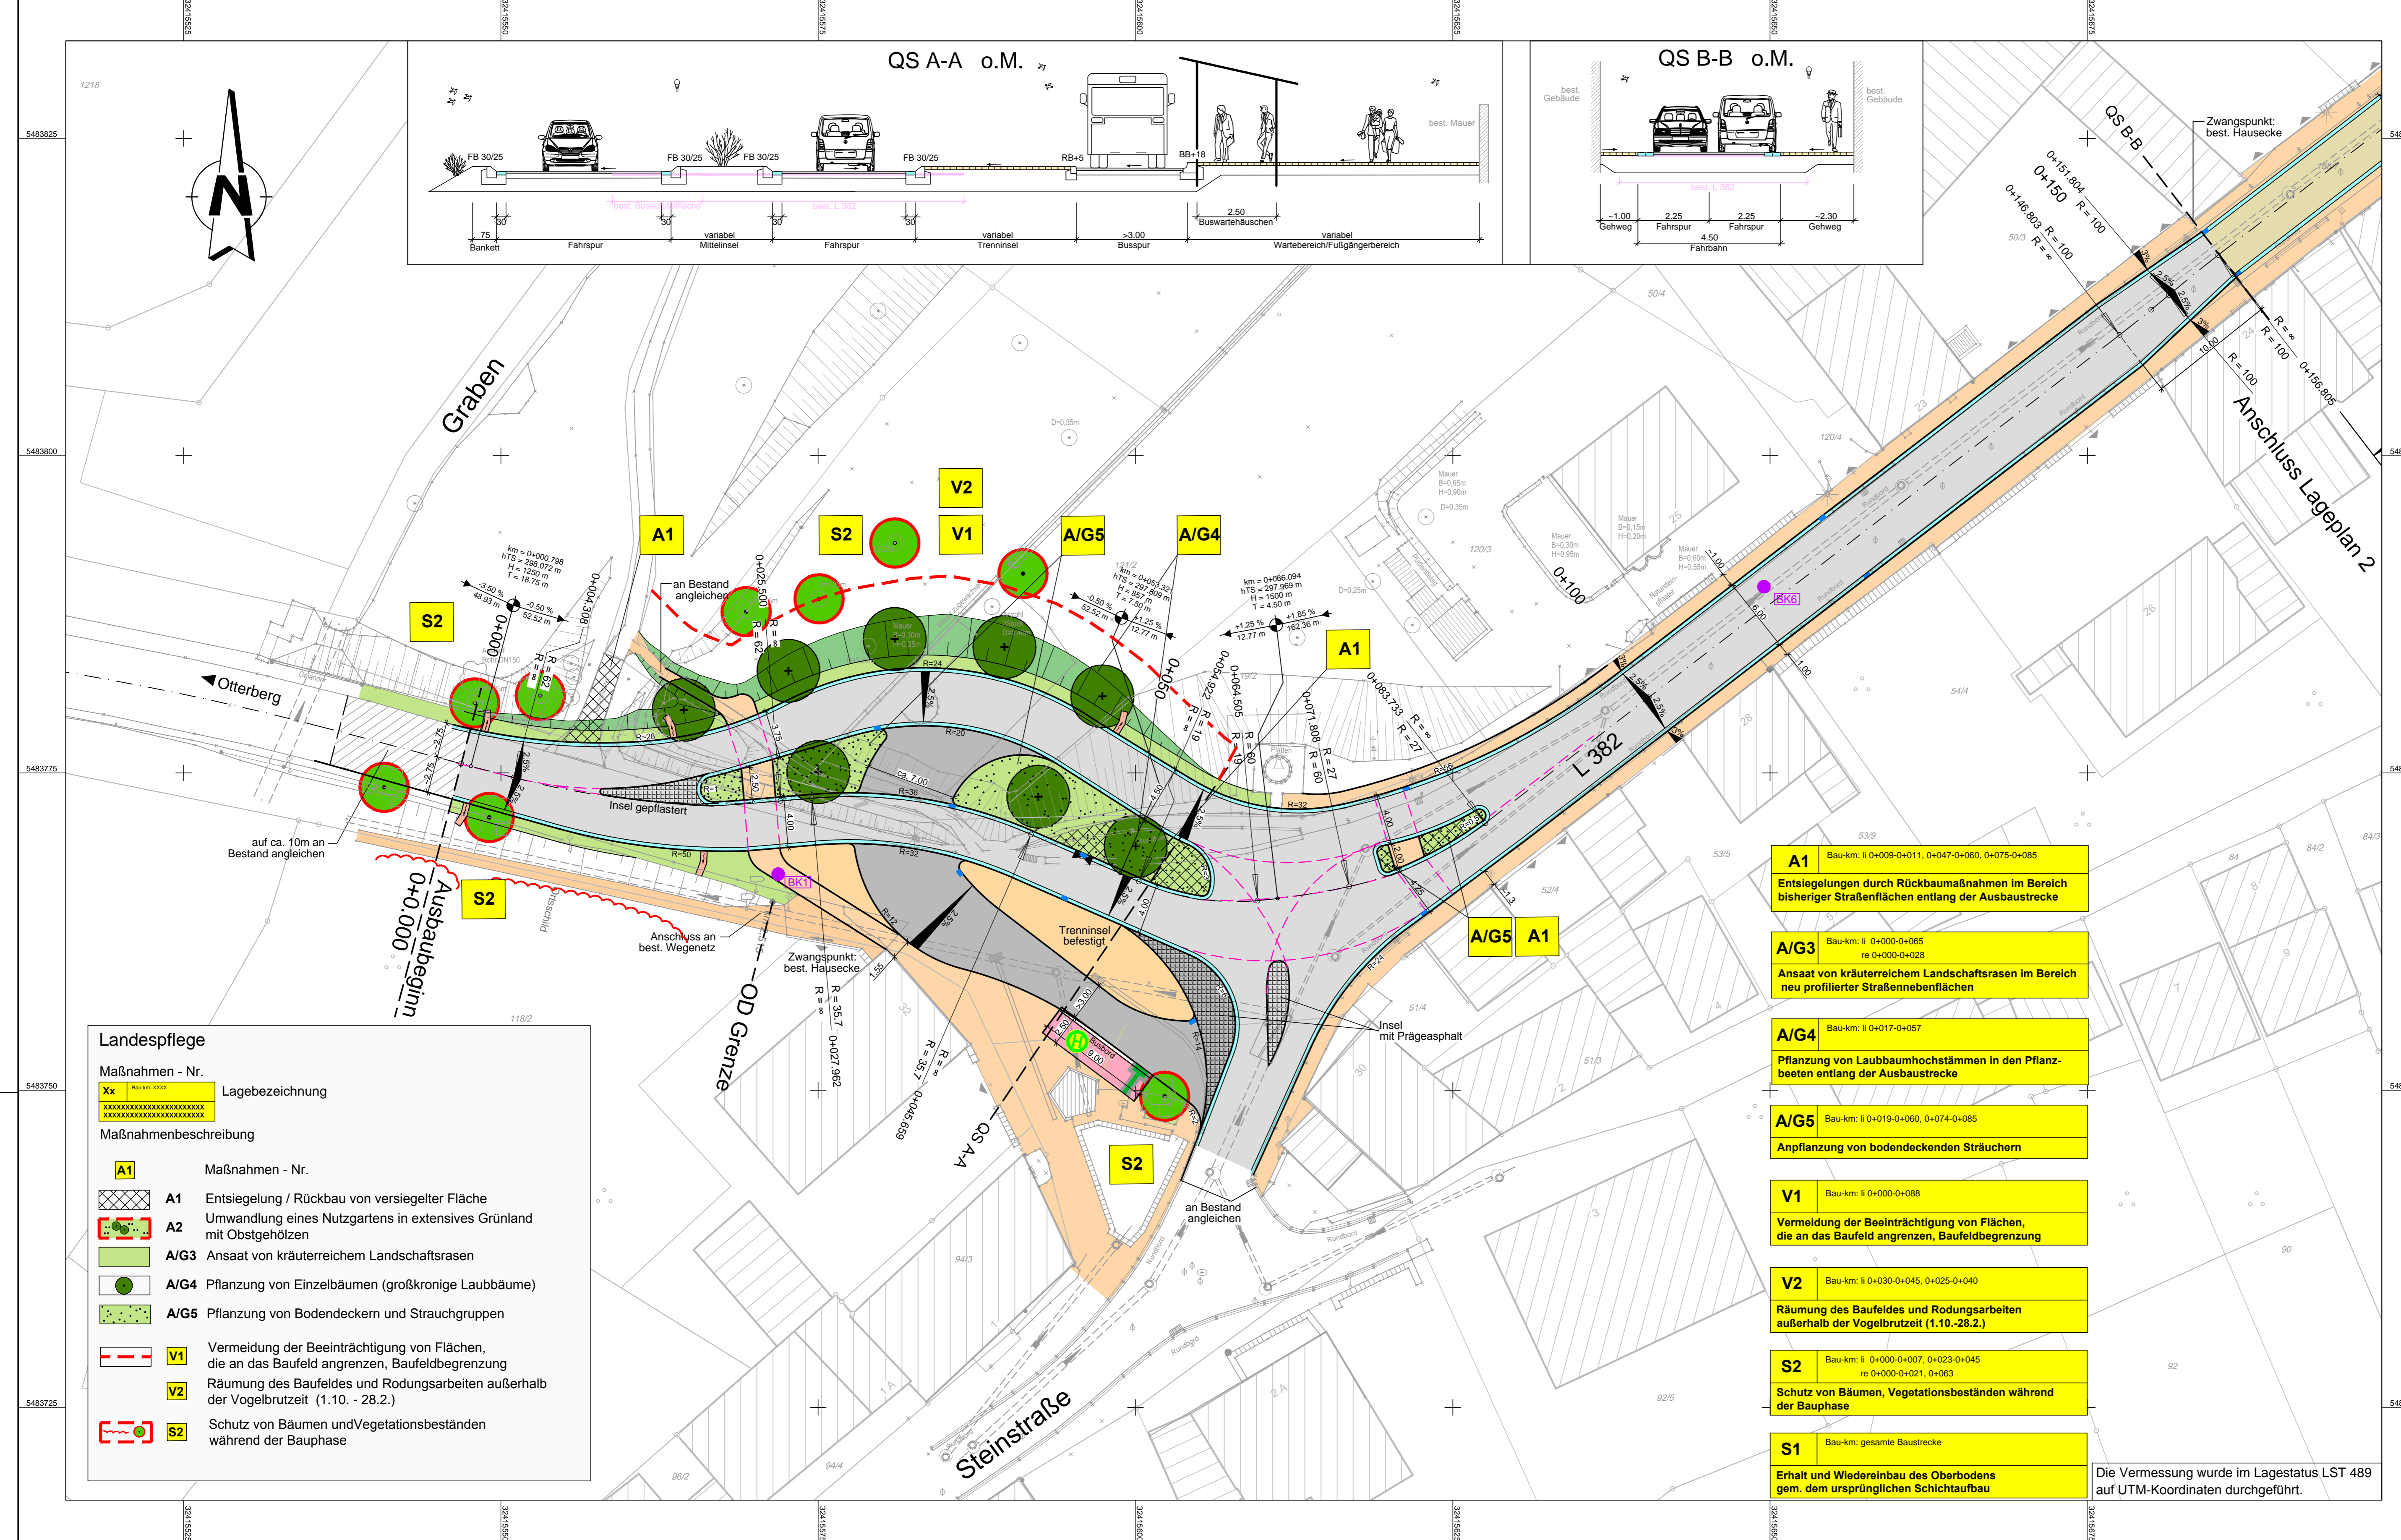


Planübersicht

Entwurfsmaterial:	Projekt-Nr.: 20079	Datum	Zeichen
	bearbeitet:	Sept. 2016	AUG/HYS
	gezeichnet:	Sept. 2016	ST/AUG
	geprüft:	Sept. 2016	JG

PLANFESTSTELLUNG

Rheinland-Pfalz
 Landesbetrieb Mobilität
 Kaiserslautern
 Morlauterer Str. 20 · 67657 Kaiserslautern
 Tel: 0631/3631-0 · Fax: 0631/3631-225

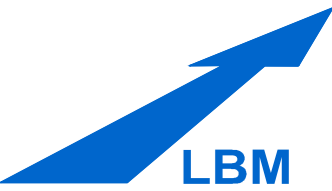

L 382
 Ausbau der OD Mehlingen
 Ortsteil Baalborn

Unterlage:	5
Blatt Nr.:	1
Maßnahmen Nr.:	A 32-08-0050.01
bearbeitet:	
gezeichnet:	
geprüft:	
integrierter Lageplan 1, M 1:250	
von NK: 6412035	nach NK: 6413043

Entwurfsprüfung:	LBM Kaiserslautern	Datum	Name
Straßenplanung:		13.10.2016	Deutsch
Landespflege:		13.10.2016	Achtel
Wasserwirtschaft:			
Immissionsschutz:			
Fachgruppenleiter Planung:		14.10.2016	Zodet
Nr. Art der Änderung			
1			
2			
3			
4			

aufgestellt:
 Kaiserslautern, den 20.10.2016

gez. Lutz
 Dienststellenleiter

Festgestellt
 Gemäß Kapitel A, Nr.1 des
 Planfeststellungsbeschlusses vom
 13.11.2018 / Az. 02-3-1872-PF/32
 Landesbetrieb Mobilität
 Rheinland-Pfalz
 -Planfeststellungsbehörde
 in Vertretung:
 (Dr. Markus Riedler)
 Der Leiter der Planfeststellungsbehörde

- ### Landespflege
- Maßnahmen - Nr. Lagebezeichnung
- Maßnahmenbeschreibung
- A1** Entsiegelung / Rückbau von versiegelter Fläche
 - A2** Umwandlung eines Nutzgartens in extensives Grünland mit Obstgehölzen
 - A/G3** Ansaat von kräuterreichem Landschaftsrasen
 - A/G4** Pflanzung von Einzelbäumen (großkronige Laubbäume)
 - A/G5** Pflanzung von Bodendeckern und Strauchgruppen
 - V1** Vermeidung der Beeinträchtigung von Flächen, die an das Baufeld angrenzen, Baufeldbegrenzung
 - V2** Räumung des Baufeldes und Rodungsarbeiten außerhalb der Vogelbrutzeit (1.10. - 28.2.)
 - S2** Schutz von Bäumen und Vegetationsbeständen während der Bauphase

- A1** Bau-km: II 0+009-0+011, 0+047-0+060, 0+075-0+085
 Entsiegelungen durch Rückbaumaßnahmen im Bereich bisheriger Straßenflächen entlang der Ausbaustrecke
- A/G3** Bau-km: II 0+000-0+065
 re 0+000-0+028
 Ansaat von kräuterreichem Landschaftsrasen im Bereich neu profilierter Straßenoberflächen
- A/G4** Bau-km: II 0+017-0+057
 Pflanzung von Laubbaumhochstämmen in den Pflanzbeeten entlang der Ausbaustrecke
- A/G5** Bau-km: II 0+019-0+060, 0+074-0+085
 Anpflanzung von bodendeckenden Sträuchern
- V1** Bau-km: II 0+000-0+088
 Vermeidung der Beeinträchtigung von Flächen, die an das Baufeld angrenzen, Baufeldbegrenzung
- V2** Bau-km: II 0+030-0+045, 0+025-0+040
 Räumung des Baufeldes und Rodungsarbeiten außerhalb der Vogelbrutzeit (1.10.-28.2.)
- S2** Bau-km: II 0+000-0+007, 0+023-0+045
 re 0+000-0+021, 0+063
 Schutz von Bäumen, Vegetationsbeständen während der Bauphase
- S1** Bau-km: gesamte Baustrecke
 Erhalt und Wiedereinbau des Oberbodens gem. dem ursprünglichen Schichtaufbau

Die Vermessung wurde im Lagestatus LST 489 auf UTM-Koordinaten durchgeführt.

Grundplan hergestellt:

Aufnahme:	LBM Kaiserslautern, März 2012
Feldvergleich:	
Kataster:	LBM Kaiserslautern, März 2012