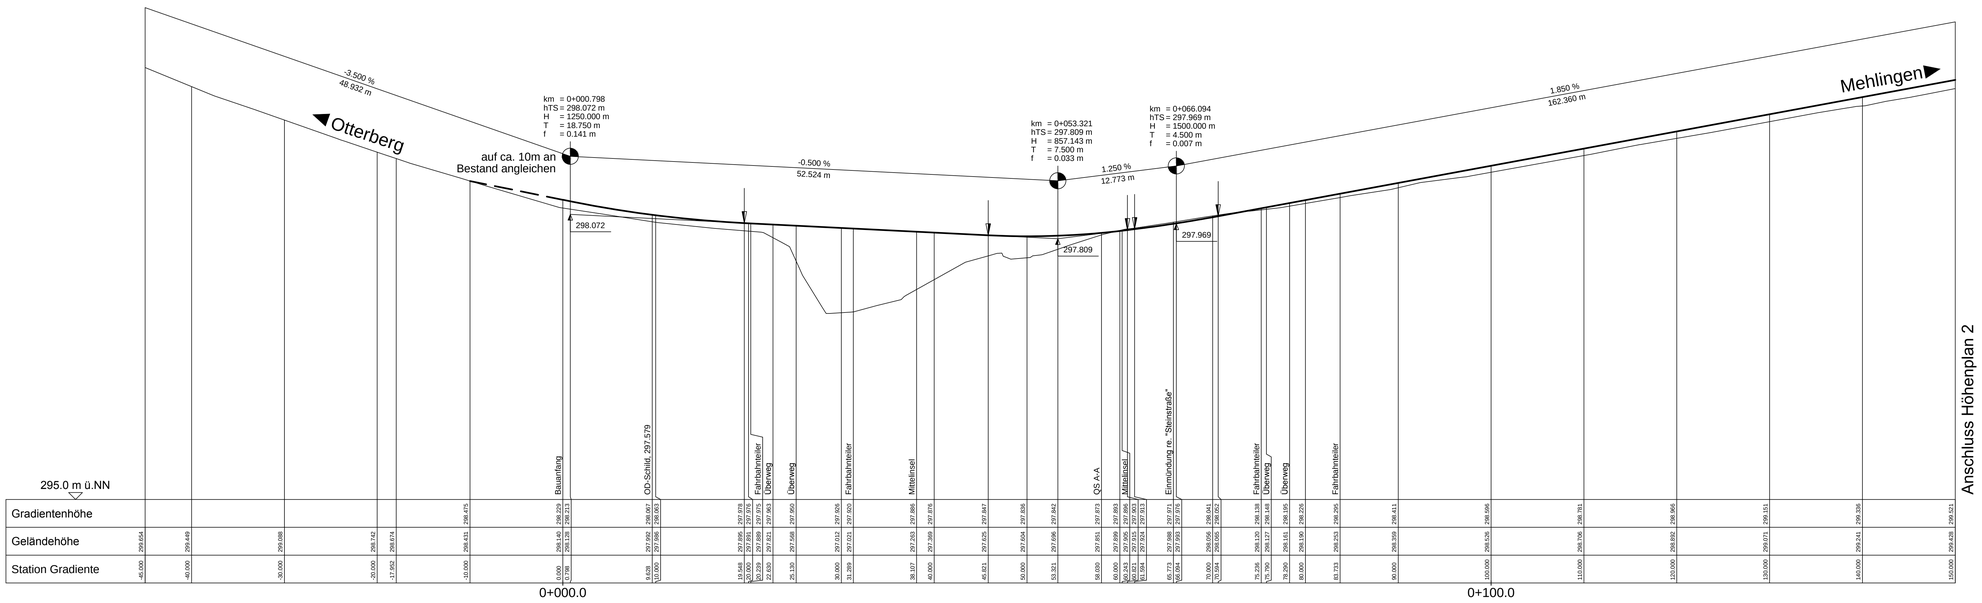

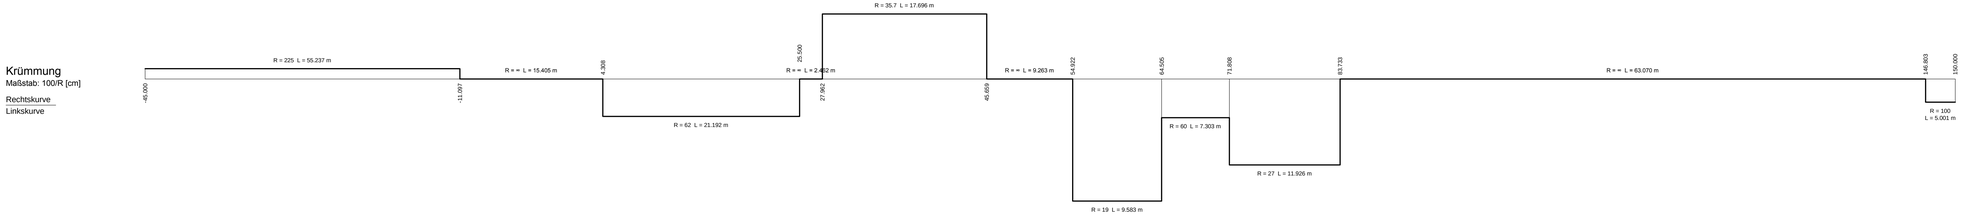

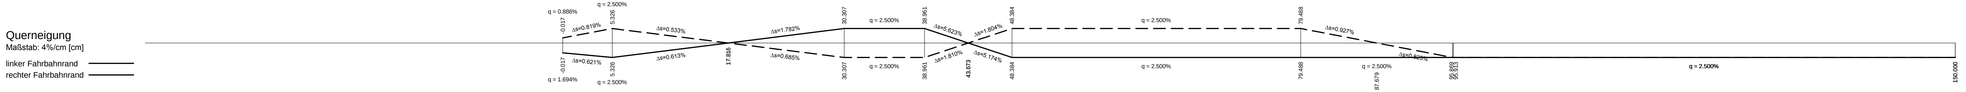

Planübersicht

Entwurfsbearbeitung:

OBERMEYER PLANEN + BERATEN GmbH

Brüsseler Straße 5, 67657 Kaiserslautern, Tel. (0631) 30329-000

Kaiserslautern, den 02.09.2016
gez. i. V. Christoph Jung

Projekt-Nr.: 20079

	Datum	Zeichen
bearbeitet:	Sept. 2016	AUG/HYS
gezeichnet:	Sept. 2016	ST/AUG
geprüft:	Sept. 2016	JG

PLANFESTSTELLUNG

Rheinland-Pfalz

Landesbetrieb Mobilität
Kaiserslautern
Morlauterer Str. 20 · 67657 Kaiserslautern
Tel.: 0631/3631-0 · Fax: 0631/3631-225

LBM

L 382

Ausbau der OD Mehlingen
Ortsteil Baalborn

Unterlage: 6
Blatt Nr.: 1
Maßnahmen Nr.: A.32-08-0050.01

	Datum	Name
bearbeitet		
gezeichnet		
geprüft		

Höhenplan 1, M 1:250/25
von NK: 6412035 nach NK: 6413043

	Datum	Name
Entwurfsprüfung: LBM Kaiserslautern		
Straßenplanung:	13.10.2016	Deutsch
Landespflege:		
Wasserwirtschaft:		
Immissionsschutz:		
Fachgruppenleiter Planung:	14.10.2016	Zodet

Nr.	Art der Änderung	Datum	Name
1			
2			
3			
4			

aufgestellt:
Kaiserslautern, den 20.10.2016

gez. Lutz
Dienststellenleiter

Festgestellt
Gemäß Kapitel A, Nr.I des Planfeststellungserlasses vom 13.11.2015, Az.: 02.3-1872-PF/32
Landesbetrieb Mobilität Rheinland-Pfalz
Planfeststellungsbehörde
Im Auftrag
(Dr. Markus Riedel)
Der Leiter der Planfeststellungsbehörde

Grundplan hergestellt:

Aufnahme: LBM Kaiserslautern, M
Feldvergleich:
Kataster: LBM Kaiserslautern, März 2012

erzeugt mit ProVI®

M:\20079\Planen\Verkehr\PLAFE_Hoehenplan.dwg