



H = 7500.000 m
 T = 524.99 m
 f = 0.184 m
 km = 1-331016
 h TS = 110.358 m

L 415
 (Achse 1)

H = 7500.000 m
 T = 65.624 m
 f = 0.287 m
 km = 1-592.779
 h TS = 112.321 m

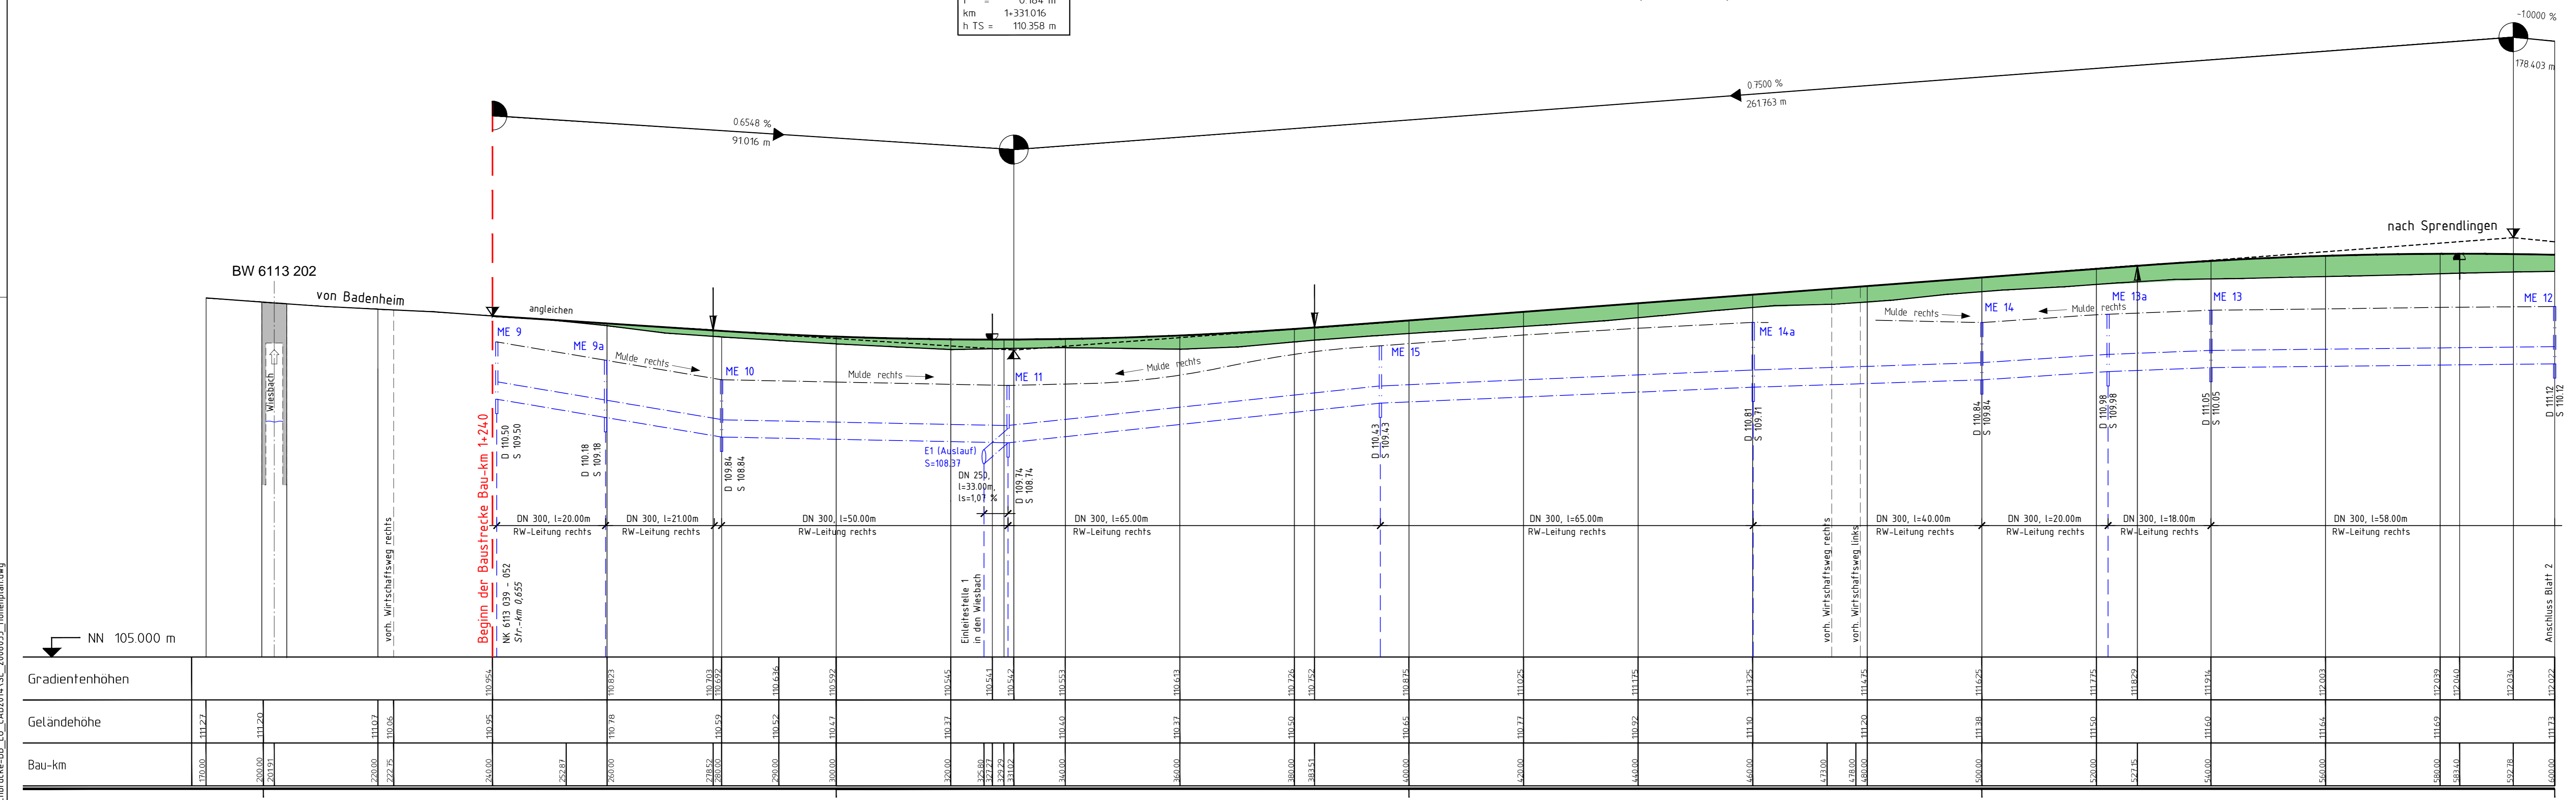

Station	Gradienten	Geländehöhe	Bau-km
170+00		111.27	170.00
200+00		111.20	200.00
220+00		111.07	220.00
240+00		110.95	240.00
260+00		110.78	260.00
280+00		110.59	280.00
300+00		110.47	300.00
320+00		110.37	320.00
340+00		110.40	340.00
360+00		110.37	360.00
380+00		110.50	380.00
400+00		110.52	400.00
420+00		110.77	420.00
440+00		110.92	440.00
460+00		111.30	460.00
480+00		111.38	480.00
500+00		111.50	500.00
520+00		111.62	520.00
540+00		111.60	540.00
560+00		111.64	560.00
580+00		111.69	580.00
600+00		112.03	600.00

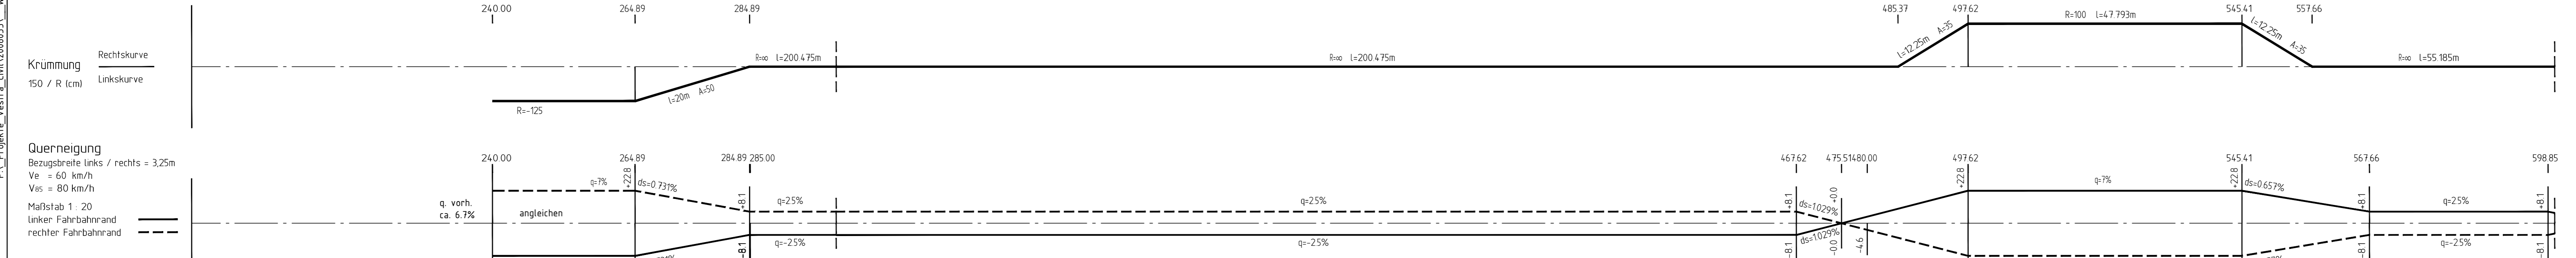

Blattformat: 0,45m / 1,11m (0,50 m²)

ZEICHENERKLÄRUNG

- Gradientenhochpunkt
- Gradiententiefpunkt
- Auftrag
- Abtrag
- Gradiente
- Mulde links
- Mulde rechts
- RW-Leitungs rechts
- RW-Leitungs links

Entwurfsbearbeitung:	Projekt-Nr.: 2008053	
Luitpoldstraße 60a 67806 Rockenhausen Telefon: +49 6361 919-0 Telefax: +49 6361 919-100 E-Mail: info@igr.de	Datum	Zeichen
	Nov. 2015	WE
CAD / Grafik:	Nov. 2015	RES
geprüft:	Nov. 2015	PI

Feststellungsentwurf

Rheinland-Pfalz
 Landesbetrieb Mobilität
 Worms
 Schönauer Straße 5 · 67547 Worms
 Tel.: 06241/401-5 · Fax: 06241/401-600

L 415 Badenheim – Spredlingen	Unterlage: 6 Blatt Nr.: 1 Maßnahmen Nr.: A.31-08-0038.04
Ausbau südlich von Spredlingen mit Erneuerung der DB-Überführung (EU)	Datum Name
bearbeitet	
gezeichnet	
geprüft	
Höhenplan	Maßstab 1 : 500/50
von NK: 6113 039	nach NK: 6113 052

Entwurfsprüfung: LBM Worms	Datum	Name	
Straßenplanung:	Nov. 2015	Lamb	
Landespflege:	Nov. 2015	Werner	
Immissionsschutz:	Nov. 2015	Schönenberg	
Nr.	Art der Änderung	Datum	Name
1			
2			
3			
4			
5			
6			

aufgestellt:

Worms, den 10.08.2016

i.v. J. Hoff

Festgestellt
 gemäß Kapitel A, Nr. 1 des
 Planfeststellungsbeschlusses vom
 05.11.2018, Az. 62-3-1864-PF/35
 Landesbetrieb Mobilität
 Rheinland-Pfalz
 - Planfeststellungsbehörde -
 (Dr. Markus Rieder)
 Der Leiter der Planfeststellungsbehörde