


Planungslegende:

	Einschnittsböschung		gepl. Straßenablauf
	Querneigung		gepl. Ablauf
	Bauleit. Maße / Rinne		Hochpunkt
	Gelweg		Tiefpunkt
	Neigungsbrechpunkt mit Angabe von Stab-, Halbmesser, Neigung, Neigungslänge und Gefällesichtung		gepl. Kanal
			gepl. Zaun
			Abbruch vorh. Anlagen
			befestigte Fahrbahnteiler (Pflaster)
			Fahrbahn (Vollausbau)
			Fahrbahn (Deckenschicht)

A1 - A1

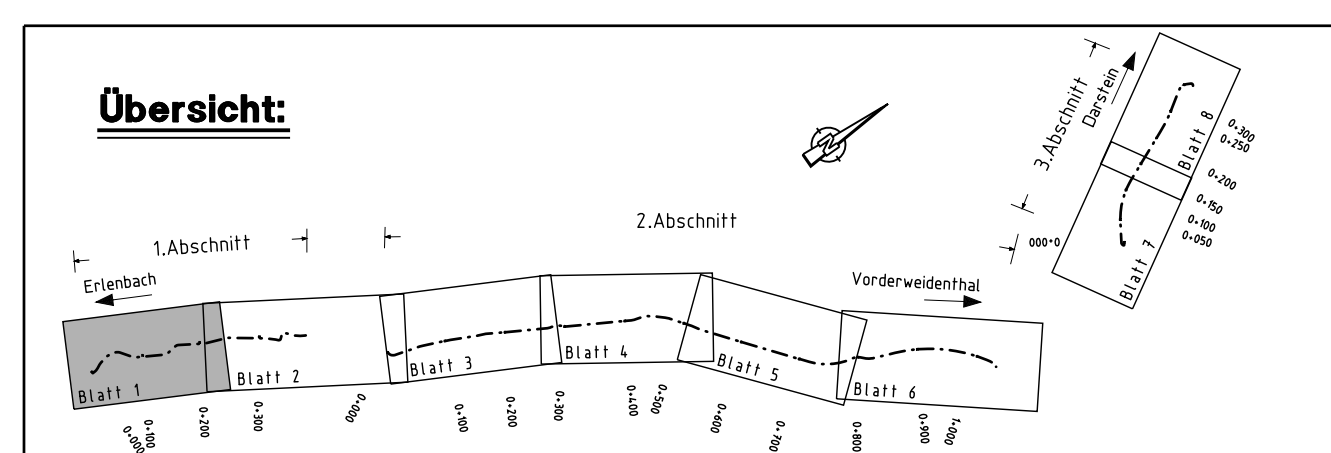

Entwurfsverfasser:
 Ernst - Boebe Straße 23 • 67059 Ludwigshafen
 Telefon (0 621) 56 02-0 • Telefax (0 621) 56 02-233
 info.kug@gaufl.com • www.kug-ingenieure.com

Bearb.: EN Gez.: TR Gepr.: FE Datum: 02/2011 Projekt-Nr.: 2313-0765 Unterschrift: *Bruno Freier*

PLANFESTSTELLUNG

Rheinland/Pfalz
 Landesbetrieb Mobilität
 Speyer
 St. Gaud-Str. 17 • 67344 Speyer
 Tel. 06232/626-0 • Fax 06232/626-1002/3/4

L 490, Rad- und Gehweg zw. Erlenbach und Vorderweidenthal

Abschnitt 1
 von Bau-km: 0+000,00 = Stat 4.320
 bis Bau-km: 0+225,00 = Stat 4.450

Unterlage: 7
 Blatt-Nr.: 1
 Maßnahmen-Nr.: A.33-05-0100.01

Datum	Name
02/2011	EN
02/2011	TR
02/2011	FE

geprüft: 02/2011
 Lageplan: 1: 250
 von NK: 6812 020 nach NK: 6813 024

Aufgestellt:
 Landesbetrieb Mobilität Speyer
 i.A. gez. Krömer
 Speyer, den 10.06.2013

Grundplan hergestellt:	Ergänzungen:
Aufnahme:	
Feldvergleich:	
Kataster:	

S810 765V 07.10.13 LP025001.PLT LP025001 No

Bestandslegende:

	best. Revisionschacht		best. Leuchte		best. Katastergrenze mit Grenzpunkt
	best. Straßenablauf 50x30		best. Lichtsignalanlage		best. Gießleitung
	best. Straßenablauf 50x50		best. Hinweisschild		best. Fernwärmeleitung
	best. Sinkkasten		best. Verkehrsschild		best. Stromkabel
	best. Unterflurhydrant		best. Griffschild		best. Steuerkabel
	best. Oberflurhydrant		best. Haltehilfenschild		best. Stromleitung mit Spannung
	best. Wasserscheiber		best. Papierkorb		best. Stromleitung mit Spannung
	best. Gasscheiber		best. Polygonpunkt		best. Wasserleitung mit Spannung
	best. Stahlträgermast		best. Landesdatenbank		best. Fernmeldekabel
	best. Stahlrohrmast		best. Kilometerstein		best. Kommunikationskabel
	best. Stahlbetonmast		best. Laubbau		best. Regenwasserkanal
	best. Holzmast		best. Nadelbaum		best. Schutzwasserkanal
	best. Poller		best. Hecke		best. Mischwasserkanal
	best. Liftfahlsäule		best. Bewehrung		best. Schutzplanke einfach/doppelt
	best. Schalkkasten		best. Höhe		best. Distanzschutzplanke einfach/doppelt
	best. Kabelschacht		best. Eingang/Einfahrt		best. Geländer
			best. Kellerfenster		best. Sperrpfosten ohne Kette / mit Kette
			best. Lichtschacht		

Lage des Katasters und der Leitungen nur informativ! Leitungen nach Bestandsplänen der Leitungsträger. Stillgelegte Leitungen sind nicht dargestellt! Die dargestellten Leitungen können auch Kabelpakete beinhalten. Detailliertere Darstellungen können den entsprechenden Unterlagen der Leitungsträger entnommen werden.