




A7 - A7

0.50 2.50 0.50

3.50

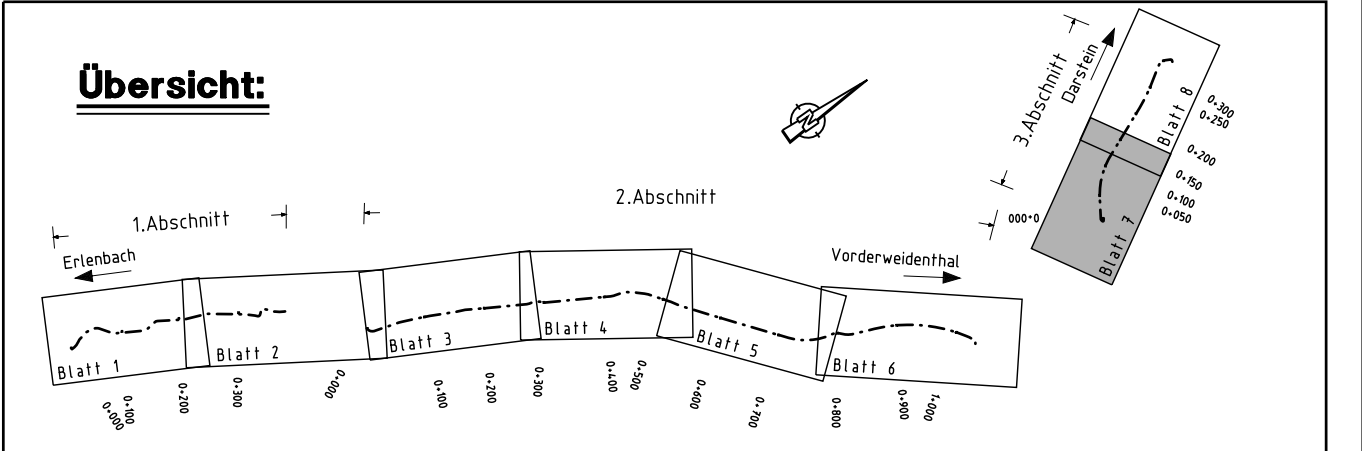

Entwurfsverfasser:
 Ernst - Boebe Straße 23 • 67059 Ludwigshafen
 Telefon (0 621) 56 02-0 • Telefax (0 621) 56 02-233
 info@kug@gmx.com • www.kug-ingenieure.com

Bearb.: EN Bez.: TR Geogr.: FE Projekt-Nr.: 2313-0365 Unterschrift:

PLANFESTSTELLUNG

Rheinland-Pfalz
 Landesbetrieb Mobilität
 Speyer
 St. Ludw.-Str. 17 • 67344 Speyer
 Tel. 06232/626-0 • Fax 06232/626-1102/3/4

L 490, Rad- und Gehweg zw. Erlenbach und Vorderweidenthal

Unterlage: 7
 Blatt Nr.: 7
 Maßnahmen Nr.: A.33-05-0100.01

Bearbeitet	Datum	Name
gezeichnet	02/2011	EN
geprüft	02/2011	FE

Lageplan 1:250
 von NK: 6813 023 nach NK: 6813 014

Entwurfsprüfung	Datum	Name
Strassenplanung	06/2012	Leist
Landespflege		
Inmissionsschutz:	Datum	Name
Nr. Art der Änderung		
1		
2		
3		
4		
5		
6		

Aufgestellt:
 Landesbetrieb Mobilität Speyer
 i.A. gez. Krömer
 Speyer, den 10.06.2013

Grundplan hergestellt:	Ergänzungen:
Aufnahme:	
Feldvergleich:	
Kataster:	

Bestandslegende:

	best. Leuchte		best. Gasleitung
			best. Fernwärmeleitung
			best. Stromkabel
			best. Steuerkabel
			best. Stromfreileitung mit Spannung
			best. Stromleitung mit Spannung
			best. Wasserleitung
			best. Schmutzwasserkanal
			best. Hochwasserkanal
			best. Schutzplanke einfach/doppelt
			best. Distanzschutzplanke einfach/doppelt
			best. Geländer
			best. Sperrpfosten ohne Kette / mit Kette

Lage des Katasters und der Leitungen nur informativ! Leitungen nach Bestandsplänen der Leitungsträger. Stülgelegte Leitungen sind nicht dargestellt! Die dargestellten Leitungen können auch Kabelpakete beinhalten. Detailliertere Darstellungen können den entsprechenden Unterlagen der Leitungsträger entnommen werden.