


Station	0+000	0+100	0+200
Gradiente	0.00 3.64 16.64 20.00 23.64 29.64 33.58 35.71 40.00	60.00 70.00 77.42 80.00 96.17 100.00 110.00 114.92 117.87 120.00 130.00 132.87 140.00 147.87 153.81 160.00 166.31 170.00 178.81 180.00 190.00 200.00 210.00 220.00	207.07 207.89 207.45 207.41 207.39 207.44 206.97 206.99 207.59 207.89 208.04 208.15 208.19 208.36 208.39 208.43 208.43 208.44 208.51 208.55 208.68 208.88 209.06 209.23 209.36 209.42 209.50 209.55 209.60 209.65 209.70
Gelände	0.00 4.57 10.00	20.00 30.00 33.58 35.71 40.00	50.00 58.85 60.00 63.17 68.00 70.00 80.00 90.00 100.00 110.00 120.00 130.00 140.00 142.36 150.00 160.00 166.23 170.00 180.00 190.00 200.00 210.00 210.64 220.00

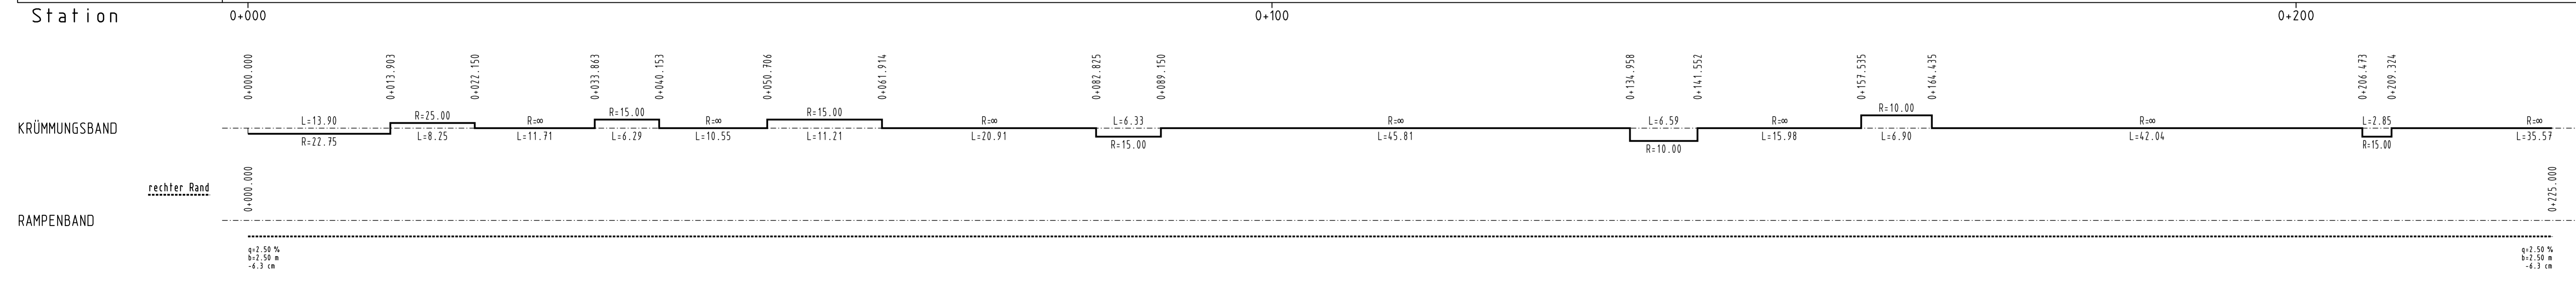

**Planungslegende :**

gepl. Einschnitt  
gepl. Damm

Gradientenhochpunkt  
Gradiententiefpunkt

Ausrundungsanfang  
Ausrundungsende

Entwurfsverfasser  
Ernst - Boehe Straße 23 • 67059 Ludwigshafen  
Telefon (0 621) 56 02-0 • Telefax (0 621) 56 02-233  
info.kug@gauff.com • www.kug-ingenieure.com

Bearb. EN Gez. TR Gepr. FE Projekt-Nr. 2313-0765 Datum 02/2011 Unterschrift *Thomas Fester*

**PLANFESTSTELLUNG**

Rheinland-Pfalz  
Landesbetrieb Mobilität  
Speyer  
St. Guido-Str. 17 • 67346 Speyer  
Tel. 06231/626-0 • Fax 06231/626-1102/3/4

**L 490, Rad- und Gehweg zw. Erlenbach und Vorderweidenthal**

Unterlage: 8  
Blatt Nr.: 1  
Maßnahmen Nr.: A.33-05-0100.01

**Abschnitt 1 von Bau-km : 0+000.00 = Stat 4,320 bis Bau-km : 0+225.00 = Stat 4,450**

Höhenplan 1:250/25  
von NK: 6812 020 nach NK: 6813 024

Nr.	Art der Änderung	Datum	Name
1			
2			
3			
4			
5			
6			

Aufgestellt:  
Landesbetrieb Mobilität Speyer  
**i.A. gez. Krömer**  
Speyer, den 10.06.2013

Grundplan hergestellt: Ergänzungen:

Aufnahme:  
Feldvergleich:  
Kataster:

SB10 765V 07.10.13 HP025001.PLT HP025001 No