

Planungslegende :

gepl. Einschnitt


gepl. Damm

Gradientenhochpunkt


Gradiententiefpunkt

Ausrundungsanfang

Ausrundungsende

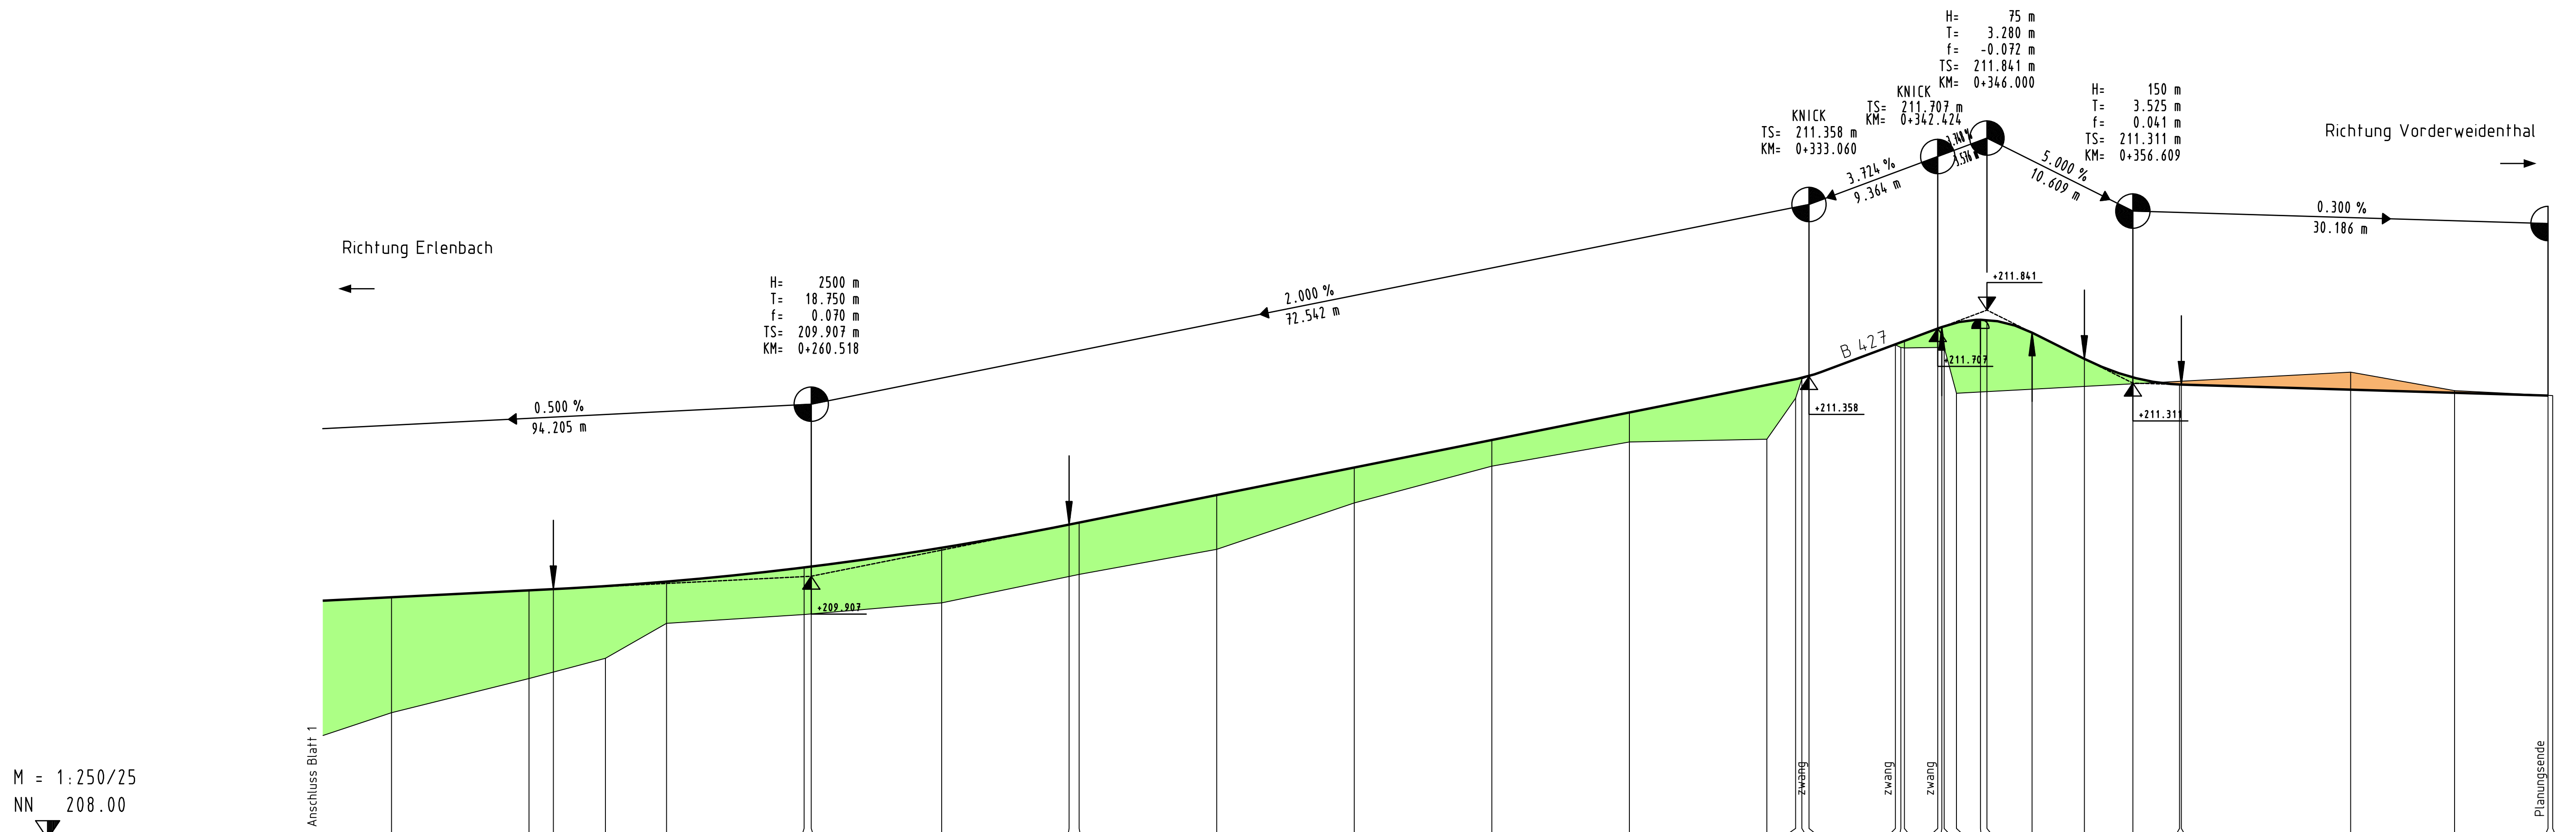

Station	Gelände	Gradiente
230.00	208.92	230.00 209.75
240.00	209.16	240.00 209.80
245.56	209.31	241.77 209.81
250.00	209.56	250.00 209.87
260.00	209.63	260.00 209.97
270.00	209.71	270.00 210.11
280.00	209.92	279.27 210.28
290.00	210.10	280.00 210.30
300.00	210.44	290.00 210.50
310.00	210.71	300.00 210.70
320.00	210.88	310.00 210.90
330.00	210.90	320.00 211.34
332.09	211.20	332.20 211.34
332.55	211.34	333.06 211.36
339.35	211.59	339.35 211.59
339.74	211.57	340.00 211.63
340.00	211.57	340.00 211.71
342.89	211.57	342.72 211.72
343.78	211.24	345.53 211.77
349.28	211.68	346.00 211.77
353.08	211.49	349.28 211.68
356.61	211.35	353.08 211.49
360.00	211.30	356.61 211.35
360.13	211.30	360.00 211.30
372.44	211.39	360.13 211.30
380.00	211.26	380.00 211.24
387.13	211.22	386.80 211.22

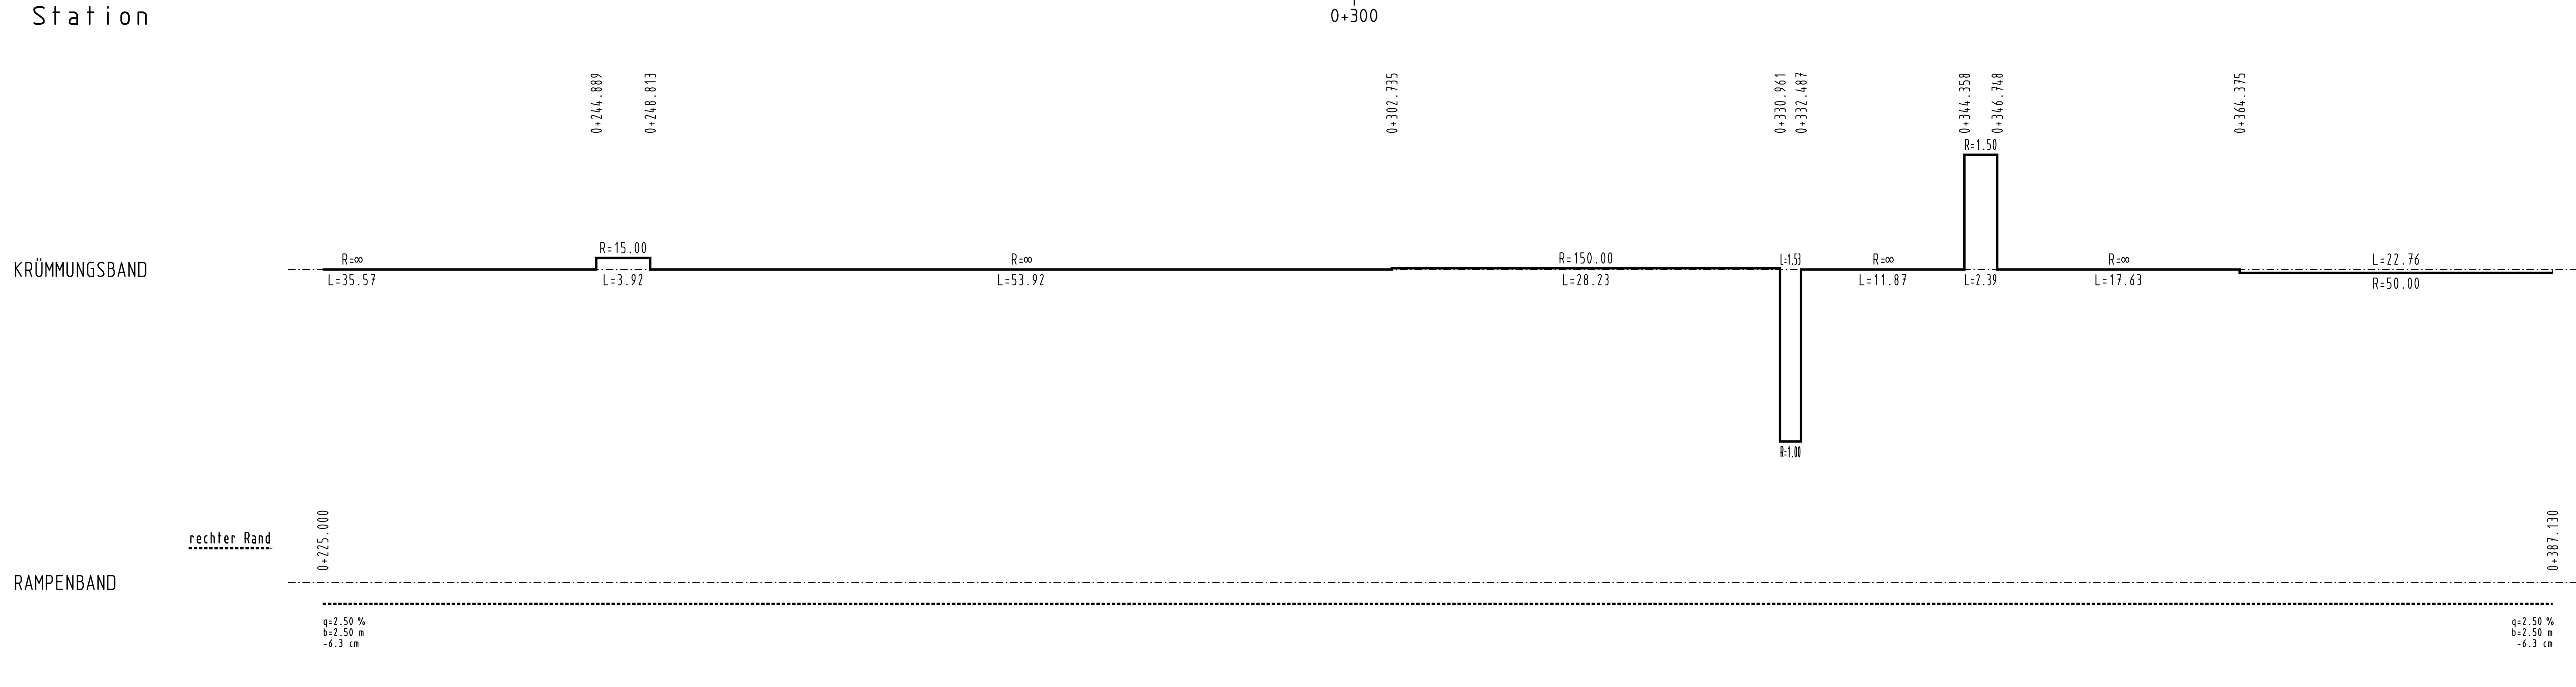

Entwurfsverfasser

Ernst - Boebe Straße 23 • 67059 Ludwigshafen
 Telefon (0 621) 56 02-0 • Telefax (0 621) 56 02-233
 info.kug@gouff.com • www.kug-ingenieure.com

KUG

Bearb. EN	Gez. TR	Gepr. FE	Projekt-Nr. 2313-0765 Datum 02/2011	Unterschrift <i>Boua Fester</i>
-----------	---------	----------	--	------------------------------------

PLANFESTSTELLUNG

Rheinland-Pfalz
 Landesbetrieb Mobilität
 Speyer
 St. Guido-Str. 17 • 67344 Speyer
 Tel. 06232/626-0 • Fax. 06232/626-102/3/4

L 490, Rad- und Gehweg zw. Erlenbach und Vorderweidenthal

Unterlage: 8
 Blatt Nr.: 2
 Maßnahmen Nr.: A.33-05-0100.01

Maßnahmen Nr.	Datum	Name
bearbeitet	02/2011	EN
gezeichnet	02/2011	TR
geprüft	02/2011	FE

Höhenplan von NK: 6812020 nach NK: 5812024

Entwurfsprüfung: LBM Speyer
 Straßenplanung: 06/2012
 Landespflege: Leist
 Immissionsschutz:

Nr.	Art der Änderung	Datum	Name
1			
2			
3			
4			
5			
6			

Aufgestellt:
 Landesbetrieb Mobilität Speyer
 i.A. gez. Krömer
 Speyer, den 10.06.2013

Grundplan hergestellt:	Ergänzungen:
Aufnahme:	
Feldvergleich:	
Kataster:	

SB10 765V 07.10.13 HPO25002.PLT HPO25002 No