
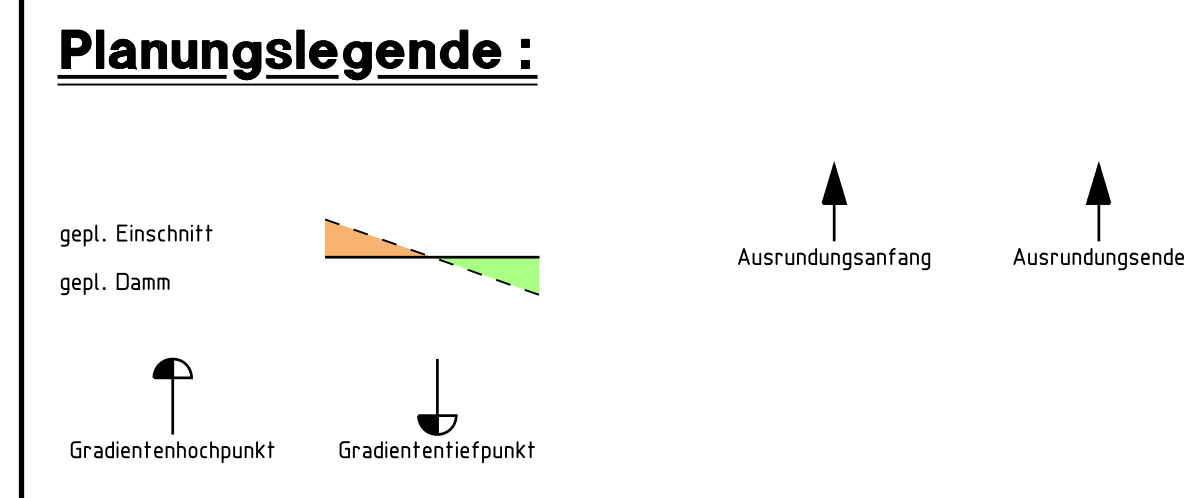


Station	Gradiente	Gebäude
270.00	213.06	212.63
272.50	213.07	212.63
275.00	213.07	212.63
277.50	213.06	212.66
280.00	213.09	212.63
282.50	213.13	212.60
285.00	213.10	212.56
287.50	213.12	212.53
290.00	213.12	212.54
292.50	213.12	212.57
295.00	213.13	212.64
297.50	213.16	212.66
300.00	213.15	212.75
302.50	213.19	212.79
305.00	213.16	212.80
307.50	213.22	212.89
310.00	213.18	212.92
312.50	213.07	213.07
315.00	213.19	213.10
317.50	213.17	213.12
320.00	213.14	213.14
322.50	213.18	213.18
325.00	213.22	213.22
327.50	213.27	213.27
330.00	213.32	213.32
332.50	213.22	213.22
335.00	213.25	213.25
337.50	213.24	213.24
340.00	213.22	213.24
342.50	213.20	213.20
345.00	213.18	213.18
347.50	213.16	213.16
350.00	213.14	213.14
352.50	213.05	213.05
355.00	213.02	213.02
357.50	212.98	212.98
360.00	212.99	212.99
362.50	213.00	213.00
365.00	213.01	213.01
367.50	213.02	213.02
370.00	213.03	213.03
372.50	213.04	213.04
375.00	213.05	213.05
377.50	213.06	213.06
380.00	213.07	213.07
382.50	213.08	213.08
385.00	213.09	213.09
387.50	213.10	213.10
390.00	213.10	213.10
392.50	213.21	213.21
395.00	213.20	213.20
397.50	213.20	213.20
400.00	213.24	213.24
402.50	213.31	213.31
405.00	213.34	213.34
407.50	213.34	213.34
410.00	213.33	213.33
412.50	213.33	213.33
415.00	213.40	213.40
417.50	213.43	213.43
420.00	213.32	213.32
422.50	213.16	213.16
425.00	213.19	213.19
427.50	213.24	213.24
430.00	213.23	213.23
432.50	213.22	213.22
435.00	213.20	213.20
437.50	213.21	213.21
440.00	213.26	213.26
442.50	213.31	213.31
445.00	213.30	213.30
447.50	213.29	213.29
450.00	213.28	213.28
452.50	213.28	213.28
455.00	213.29	213.29
457.50	213.32	213.32
460.00	213.36	213.36
462.50	213.39	213.39
465.00	213.43	213.43
467.50	213.47	213.47
470.00	213.63	213.63
472.50	213.67	213.67
475.00	213.66	213.66
477.50	213.68	213.68
480.00	213.68	213.68
482.50	213.68	213.68
485.00	213.66	213.66
487.50	213.63	213.63
490.00	213.64	213.64
492.50	213.67	213.67
495.00	213.70	213.70
497.50	213.72	213.72
500.00	213.74	213.74
502.50	213.78	213.78
505.00	213.82	213.82
507.50	214.76	214.76
510.00	214.91	214.91
512.50	214.92	214.92
515.00	214.95	214.95
517.50	214.97	214.97
520.00	214.97	214.97
522.50	214.97	214.97
525.00	214.97	214.97
527.50	214.97	214.97
530.00	214.97	214.97
532.50	214.97	214.97
535.00	214.97	214.97

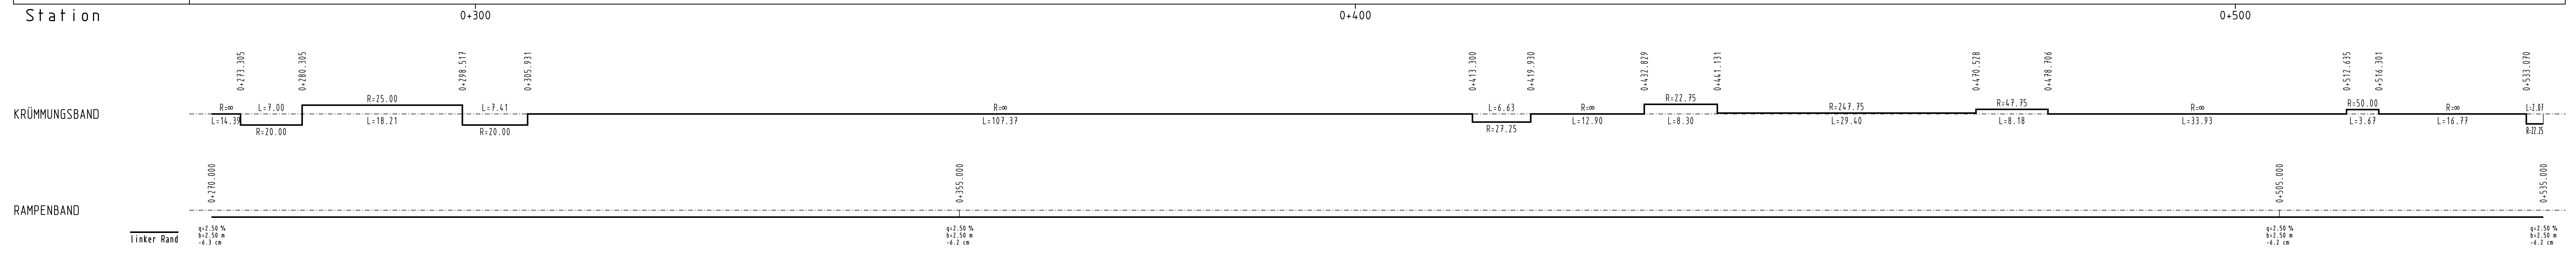

Entwurfsvorfall:
 Ernst - Boebe Straße 23 • 67059 Ludwigshafen
 Telefon (0 621) 56 02-0 • Telefax (0 621) 56 02-233
 info.kug@guoff.com • www.kug-ingenieur.de.com

Bezeichnung: TR
 Datum: 02/2011

Projektnr.: 2313-0365
 Unterschrift: *Bruno Feiler*

PLANFESTSTELLUNG
 Landesbetrieb Mobilität
 Speyer
 Nr. 6626/2011-0 • Fax: 06221/626-102/314

L 490, Rad- und Gehweg zw. Erlenbach und Vorderweidenthal

Unterlage: 8
 Blatt Nr.: L
 Maßnahmen-Nr.: A.33-05-0100.01

Abschnitt 2
 von Bau-km : 0+270.00 = Stat 0,350
 bis Bau-km : 0+535.00 = Stat 0,620

Höhenplan
 von NK: 6813 02L nach NK: 6813 023

Aufgestellt:
 Landesbetrieb Mobilität Speyer
 i.A. gez. Krömer
 Speyer, den 10.06.2013

Grundplan hergestellt:
 Aufnahme:
 Feldvergleich:
 Kataster:
 Ergänzungen: