


M = 1:250/25
NN 210.00

Richtung Erlenbach


Richtung Vorderweidenthal

H₀ = 500 m
T₀ = 11.751 m
F₀ = 0.138 m
TS₀ = 215.150 m
KM₀ = 0+776.583

0.300 %
242.338 m

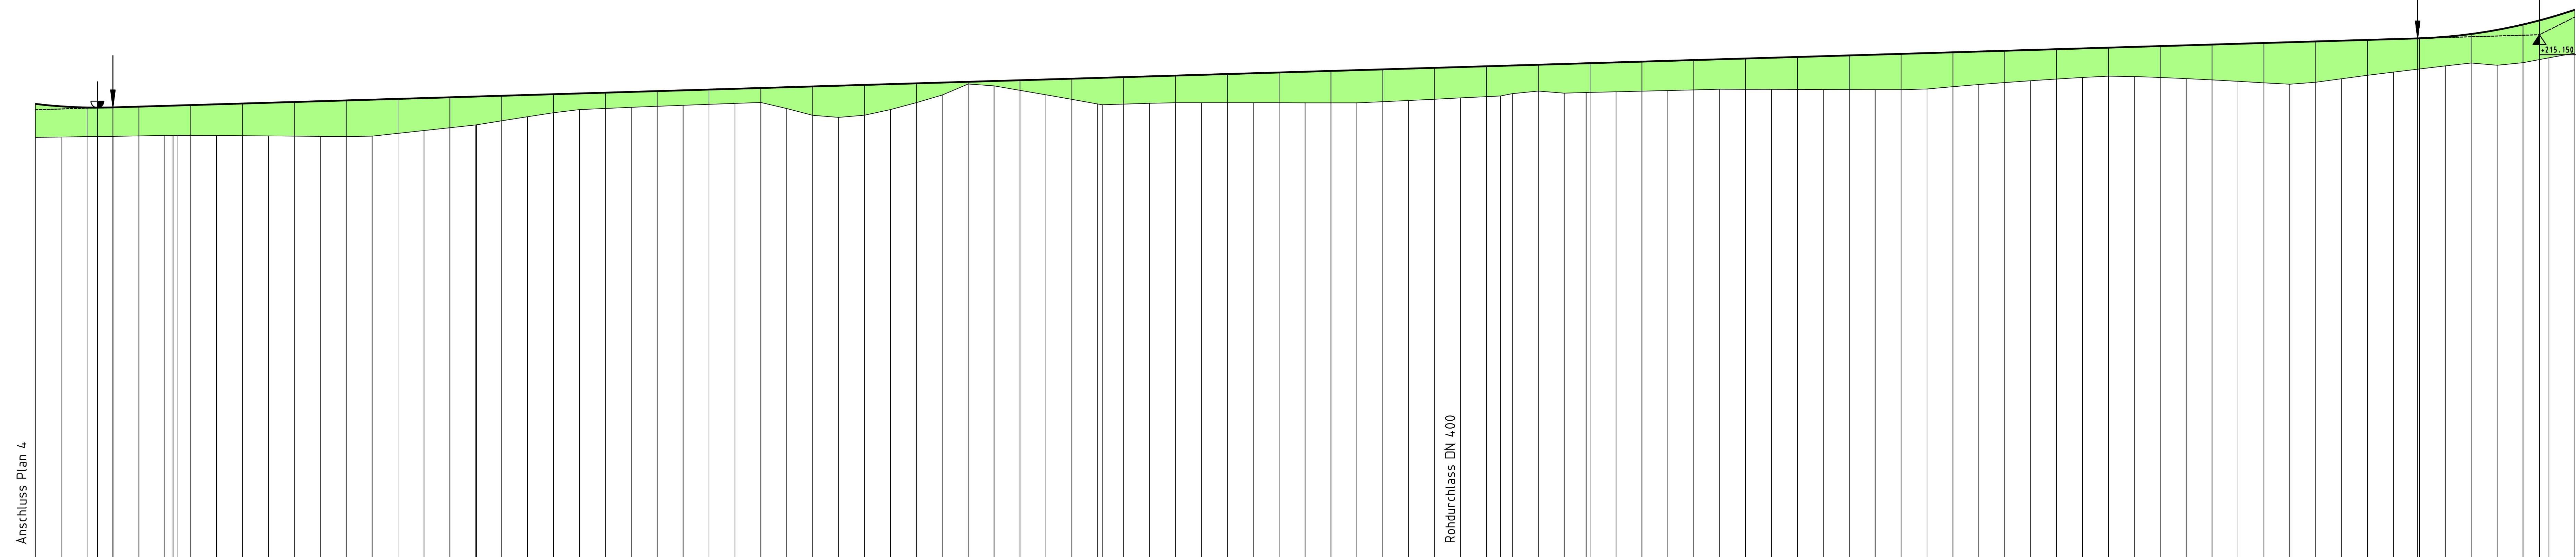

Station	Gelände	Gradierte
0+535.00	214.16	214.48
0+537.50	214.16	214.48
0+540.00	214.17	214.45
0+542.50	214.17	214.45
0+545.00	214.17	214.46
0+547.50	214.18	214.47
0+550.00	214.18	214.47
0+552.50	214.18	214.49
0+555.00	214.18	214.49
0+557.50	214.17	214.50
0+560.00	214.17	214.50
0+562.50	214.17	214.52
0+565.00	214.17	214.52
0+567.50	214.17	214.53
0+570.00	214.20	214.53
0+572.50	214.22	214.55
0+575.00	214.25	214.55
0+577.50	214.28	214.56
0+579.50	214.28	214.56
0+582.50	214.36	214.56
0+585.00	214.40	214.58
0+587.50	214.43	214.59
0+590.00	214.44	214.59
0+592.50	214.45	214.61
0+595.00	214.46	214.61
0+597.50	214.47	214.62
0+600.00	214.48	214.62
0+602.50	214.49	214.64
0+605.00	214.50	214.64
0+607.50	214.44	214.65
0+610.00	214.37	214.65
0+612.50	214.35	214.67
0+615.00	214.37	214.67
0+617.50	214.43	214.68
0+620.00	214.49	214.68
0+622.50	214.57	214.68
0+625.00	214.67	214.70
0+627.50	214.66	214.71
0+630.00	214.61	214.71
0+632.50	214.57	214.73
0+635.00	214.53	214.73
0+637.50	214.48	214.73
0+639.50	214.47	214.74
0+640.00	214.48	214.74
0+642.50	214.49	214.76
0+645.00	214.49	214.76
0+647.50	214.49	214.77
0+650.00	214.49	214.77
0+652.50	214.49	214.79
0+655.00	214.49	214.79
0+657.50	214.49	214.80
0+660.00	214.49	214.80
0+662.50	214.49	214.82
0+665.00	214.50	214.82
0+667.50	214.52	214.83
0+670.00	214.53	214.83
0+672.50	214.54	214.85
0+675.00	214.55	214.85
0+676.36	214.56	214.86
0+677.50	214.56	214.86
0+680.00	214.61	214.86
0+682.50	214.59	214.88
0+684.62	214.59	214.88
0+685.00	214.59	214.88
0+687.50	214.60	214.89
0+690.00	214.60	214.89
0+692.50	214.61	214.91
0+695.00	214.62	214.91
0+697.50	214.62	214.92
0+700.00	214.62	214.92
0+702.50	214.62	214.94
0+705.00	214.62	214.94
0+707.50	214.62	214.95
0+710.00	214.62	214.95
0+712.50	214.62	214.97
0+715.00	214.62	214.97
0+717.50	214.63	214.98
0+720.00	214.65	214.98
0+722.50	214.67	215.00
0+725.00	214.69	215.00
0+727.50	214.71	215.03
0+730.00	214.72	215.01
0+732.50	214.74	215.03
0+735.00	214.75	215.03
0+737.50	214.75	215.04
0+740.00	214.74	215.04
0+742.50	214.73	215.06
0+745.00	214.71	215.06
0+747.50	214.70	215.07
0+750.00	214.68	215.07
0+752.50	214.67	215.09
0+755.00	214.69	215.09
0+757.50	214.72	215.10
0+760.00	214.76	215.10
0+762.50	214.79	215.11
0+765.00	214.82	215.12
0+767.50	214.85	215.12
0+770.00	214.88	215.16
0+772.50	214.88	215.16
0+775.00	214.88	215.25
0+777.50	214.93	215.29
0+780.00	214.97	215.39

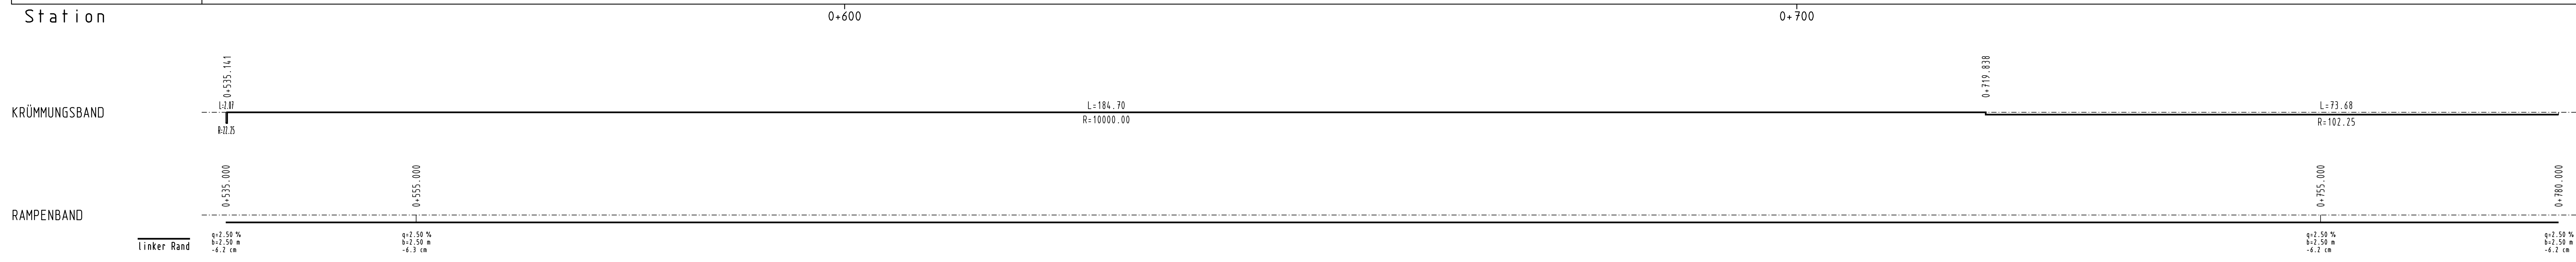

Planungslegende:

- gepl. Einschnitt
- gepl. Damm
- Gradientenhochpunkt
- Gradiententiefpunkt
- Ausrundungsanfang
- Ausrundungsende

Entwerferverfasser
Ernst - Boebe Straße 23 • 67059 Ludwigshafen
Telefon (0 621) 56 02-0 • Telefax (0 621) 56 02-233
info.kug@gouff.com • www.kug-ingenieure.com

Bearb. EN Bez. TR Gepr. FE Projekt-Nr. 2313-0745 Unterschrift: *Ingrid Frensch*

PLANFESTSTELLUNG

Rheinland-Pfalz
Landesbetrieb Mobilität
Speyer
St. 50/5-Str. 17 • 47346 Speyer
Tel. 06337/435-0 • Fax 06337/436-102/3/4

L 490, Rad- und Gehweg zw. Erlenbach und Vorderweidenthal

Unterlage: 8
Blatt Nr.: 5
Maßnahmen Nr.: A.33-05-0100.01

bearbeitet	02/2011	EN
gezeichnet	02/2011	TR
geprüft	02/2011	FE

Höhenplan 1:250/25
von NK: 4813 02L nach NK: 4813 023

Abschnitt 2
von Bau-km : 0+535.00 = Stat 0,620
bis Bau-km : 0+780.00 = Stat 0,860

Entwurfsprüfung: LBM Speyer
Straßenplanung: 06/2012
Landespflege: Leist
Immissionsschutz:
Nr. Art der Änderung: Datum Name

Aufgestellt:
Landesbetrieb Mobilität Speyer
i.A. gez. Krömer
Speyer, den 10.04.2013

Grundplan hergestellt:
Aufnahme:
Feldvergleich:
Kataster:
Ergänzungen:

SB10765V 07.10.13 HPO25005.PL1 HPO25005 No