


M = 1:250/25  
NN 214.00

Station	Gelände	Gradiente
780.00	214.97	215.39
782.50	215.01	215.58
785.00	215.03	215.58
787.50	214.99	215.74
790.00	214.92	215.82
792.50	214.89	216.07
795.00	214.88	216.32
797.50	214.85	216.57
800.00	214.82	216.82

Station 0+800 0+900 1+000

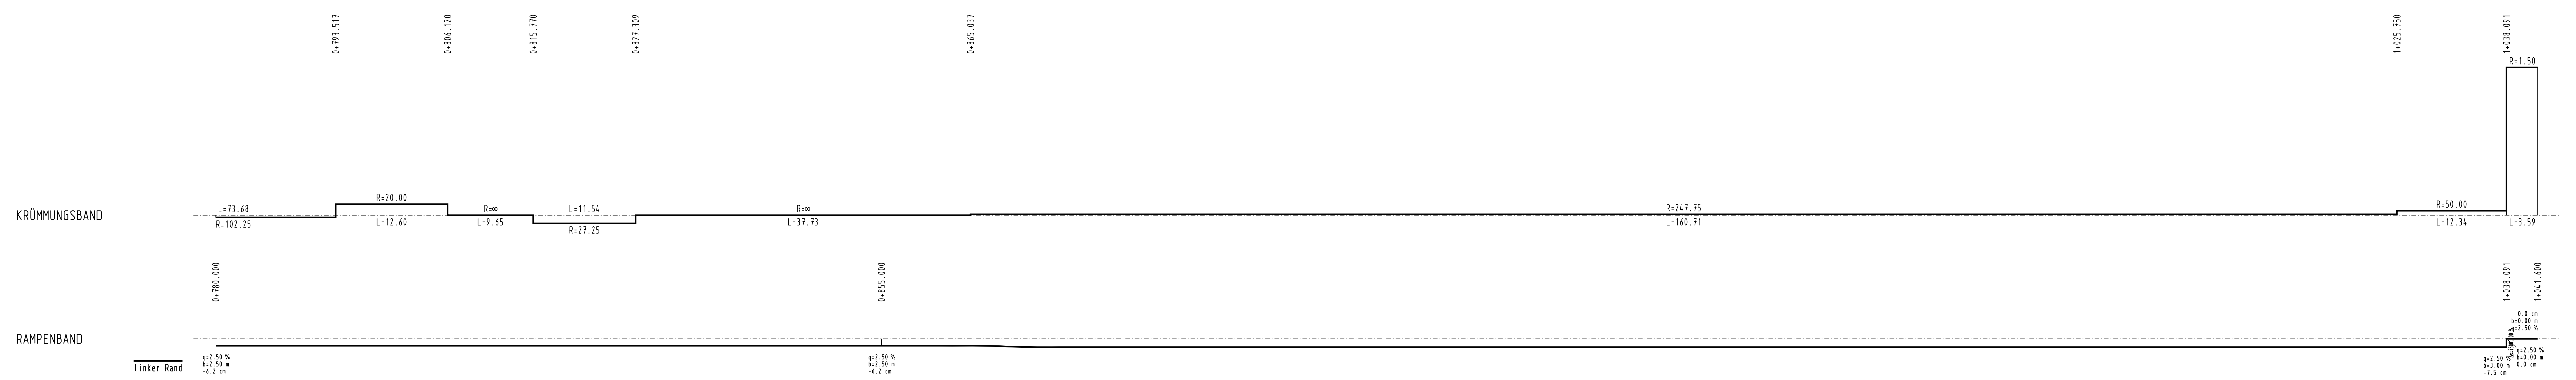

**Planungslegende:**

- gepl. Einschnitt
- gepl. Damm
- Gradenfehhochpunkt
- Gradenfehtiefpunkt
- Austrundungsfang
- Austrundungsende

Ernst - Bothe Straße 23 • 67059 Ludwigshafen  
 Telefon (0 62) 56 02-0 • Telefax (0 62) 56 02-233  
 info.kug@gauflf.com • www.kug-ingenieur.com

Stand: EN TR FE Datum: 02/2011

**PLANFESTSTELLUNG**

**Rheinland-Pfalz**

Landesbetrieb Mobilität  
 Spier  
 57166 Spier • 17-0762-0  
 Tel. 06331/623-0 • Fax 06331/623-102/3/4

**L 490, Rad- und Gehweg zw. Erlenbach und Vorderweidenthal**

Unterlage: 8  
 Blatt Nr.: 6  
 Maßstab: 1:4.33-05-0100.01

gearbeitet	02/2011	EN
gezeichnet	02/2011	TR
geprüft	02/2011	FE
Höhenplan	1:250/25	
von NK. 6813 02k	nach NK. 6813 023	

Entwurf: LBR Spier  
 Stadtplanung  
 Landesplanung  
 Immissionsschutz

Art der Änderung	Datum	Name
1	02/2012	LEIST

Aufgestellt:  
 Landesbetrieb Mobilität Spier  
 i.A. gez. Krömer  
 Spier, den 10.06.2013

Grundplan hergestellt:	Ergänzungen:
Aufnahme:	
Feldvergleich:	
Kataster:	