
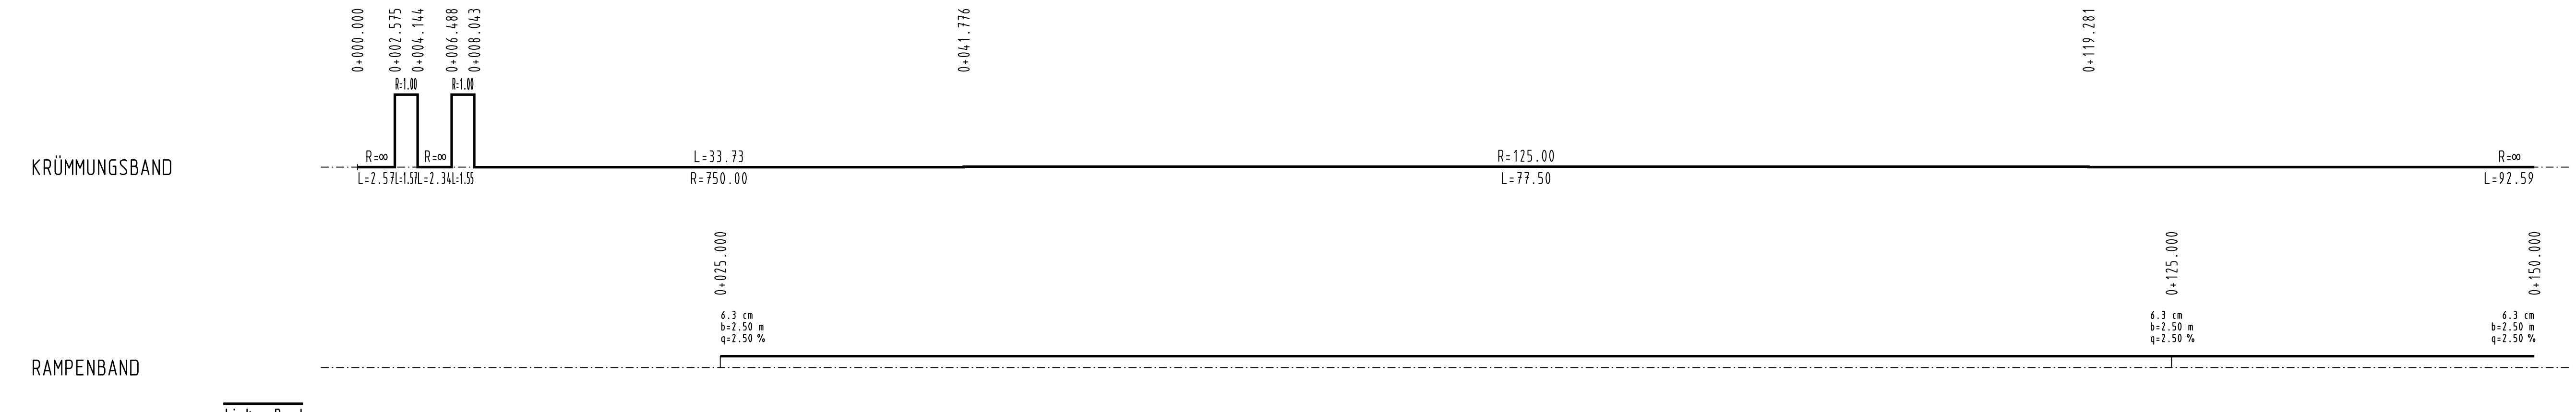
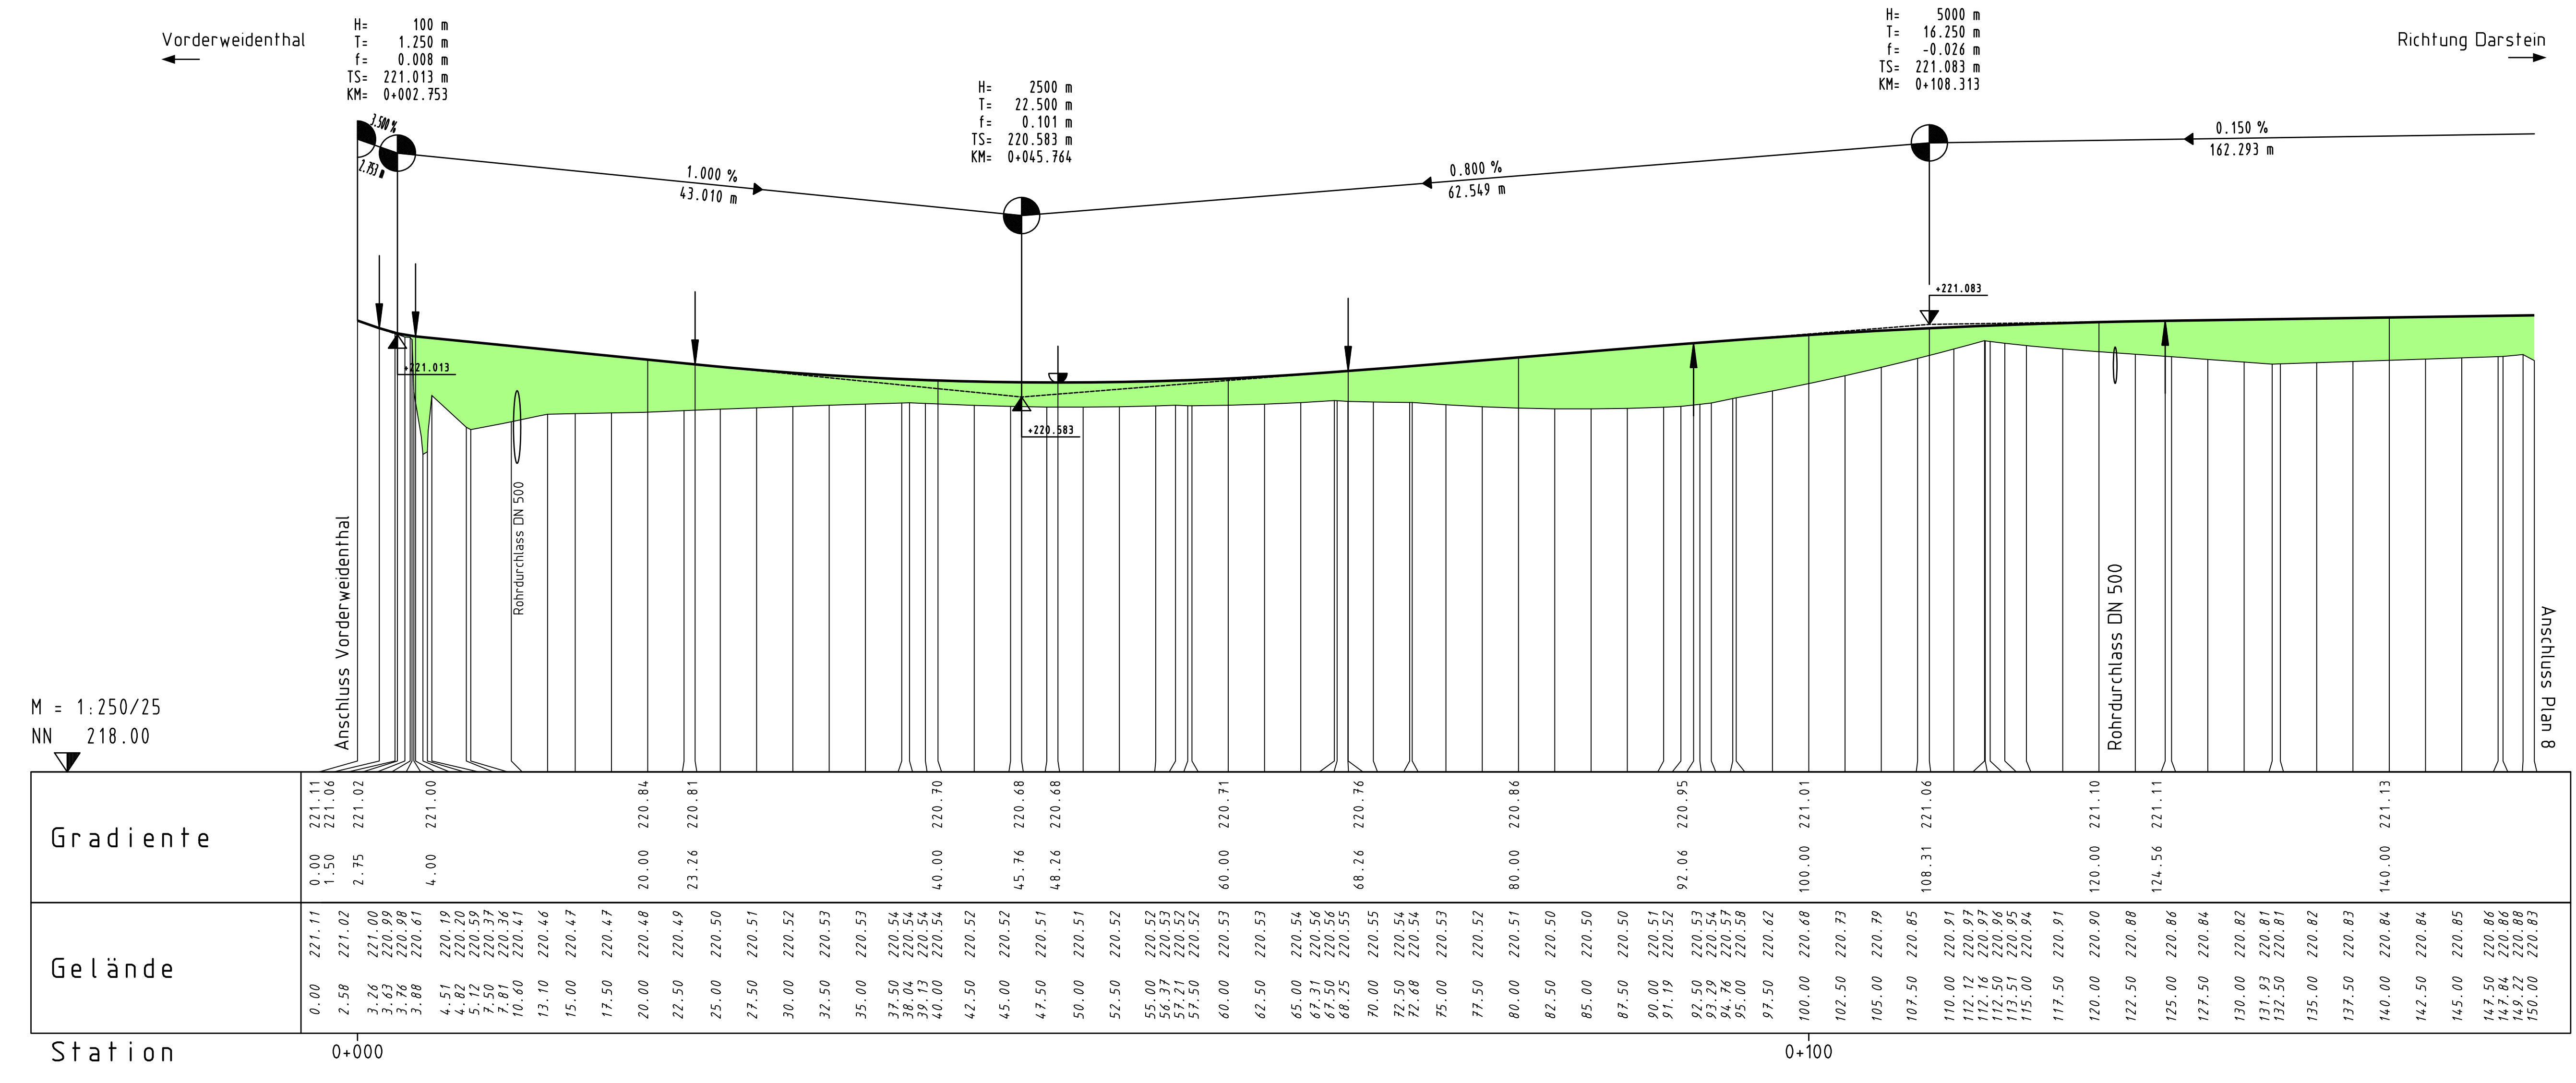


Planungslegende :

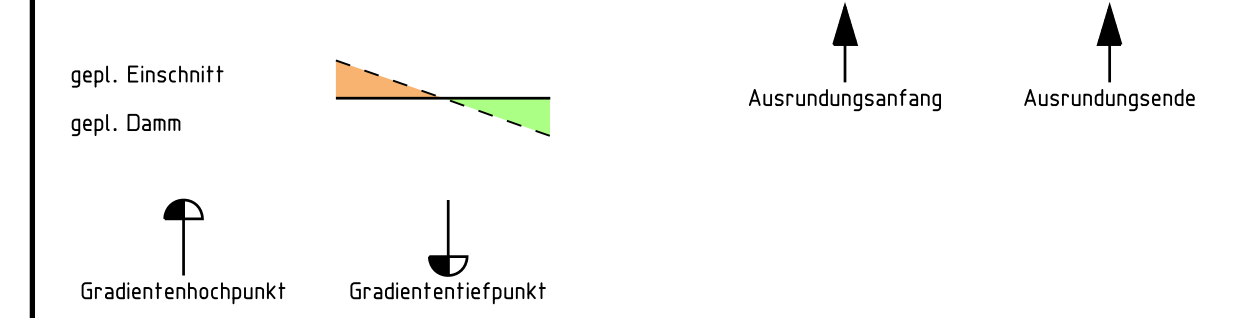

Entwurfsverfasser
Ernst - Boebe Straße 23 • 67059 Ludwigshafen
Telefon (0 621) 56 02-0 • Telefax (0 621) 56 02-233
info.kug@gouff.com • www.kug-ingenieure.com

Bearb. EN
 Gez. TR
 Gepr. FE
 Projekt-Nr. 2313-0765
 Datum 02/2011
 Unterschrift *Boua Fawes*

PLANFESTSTELLUNG

Rheinland-Pfalz
Landesbetrieb Mobilität
Speyer
St. Guido-Str. 17 • 67344 Speyer
Tel. 06332/626-0 • Fax. 06332/626-102/3/4

L 490, Rad- und Gehweg zw.
 Erlenbach
 und Vorderweidenthal

Abschnitt 3
 von Bau-km : 0+000.00 = Stat 0,313
 bis Bau-km : 0+150.00 = Stat 0,450

Unterlage: 8
 Blatt Nr.: 7
 Maßnahmen Nr.: A.33-05-0100.01

Name	Datum
bearbeiter	02/2011
gezeichnet	02/2011
geprüft	02/2011

Höhenplan 1:250/25
von NK: 6813 023 nach NK: 6813 014

Nr.	Art der Änderung	Datum	Name
1			
2			
3			
4			
5			
6			

Aufgestellt:
 Landesbetrieb Mobilität Speyer
 i.A. gez. Krömer
 Speyer, den 10.06.2013

Grundplan hergestellt:	Ergänzungen:
Aufnahme:	
Feldvergleich:	
Kataster:	

SB10 765V 07.10.13 HPO25007.PLT HPO25007 No