
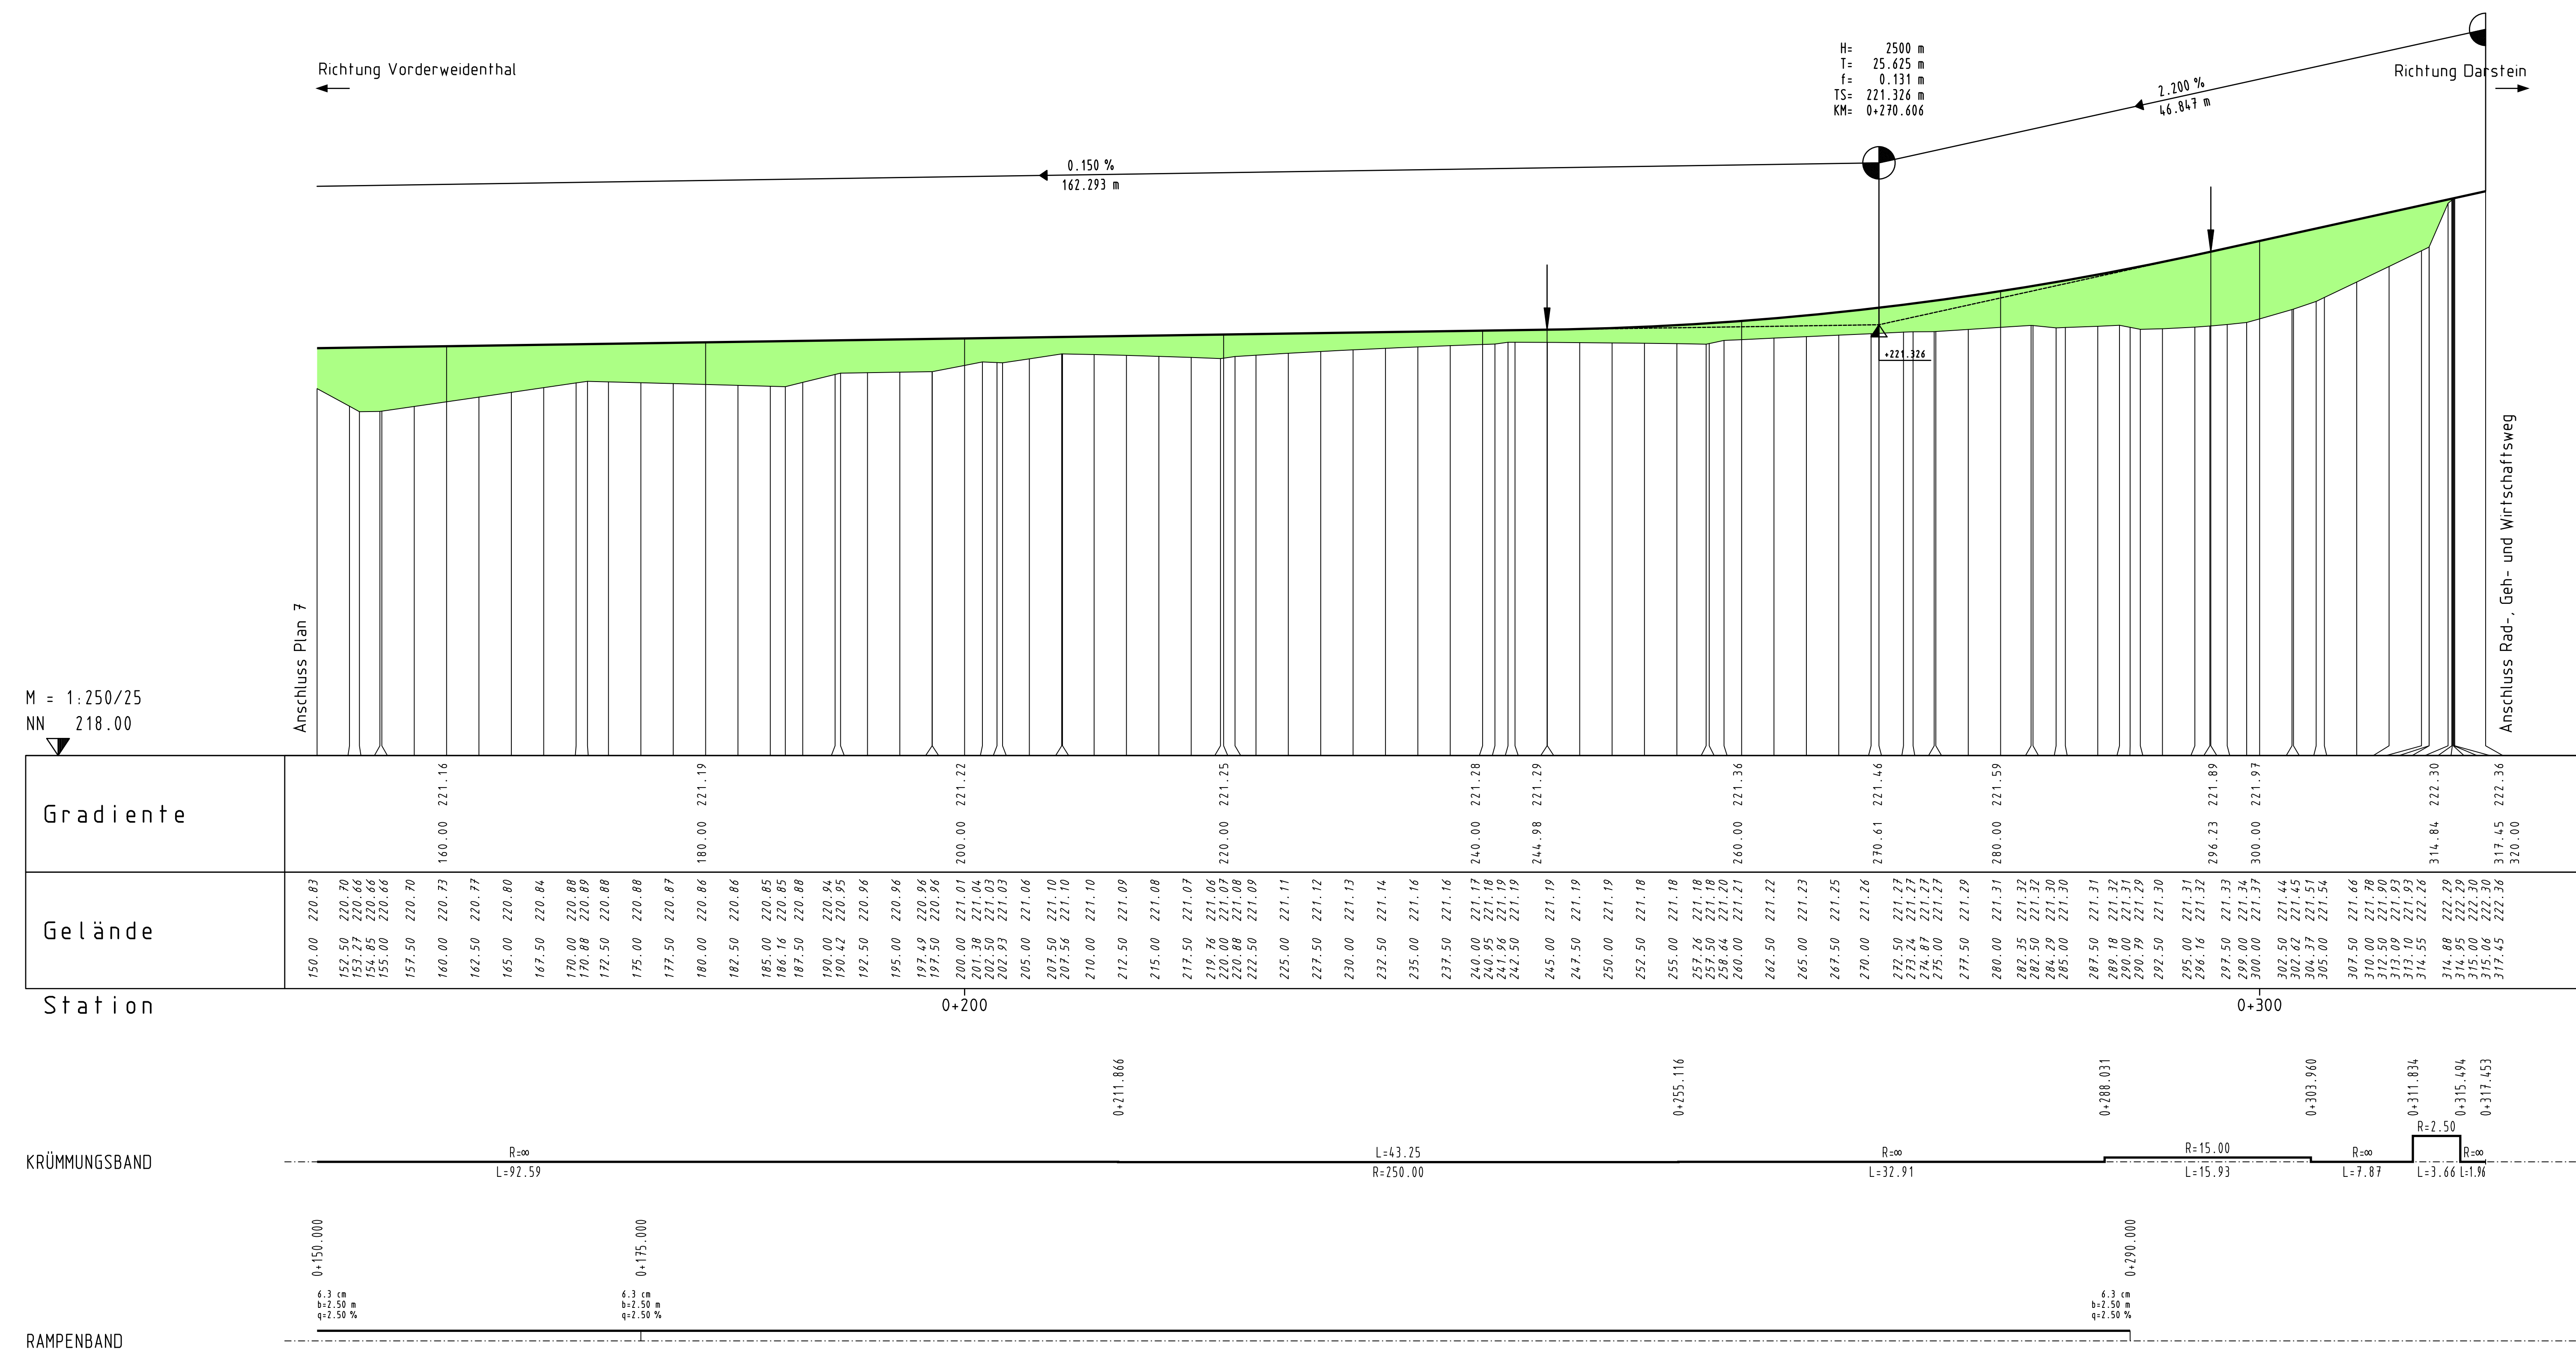



**Planungslegende :**

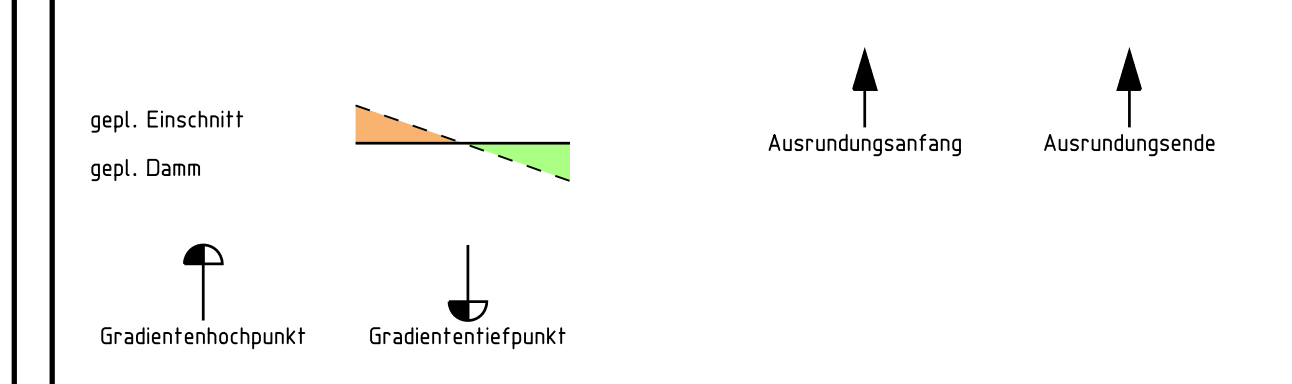

M = 1:250/25  
NN 218.00

H= 2500 m  
T= 25.625 m  
f= 0.131 m  
TS= 221.326 m  
KM= 0+270.606

Station	Gelände	Gradiente
150.00	220.83	
152.50	220.70	
153.77	220.66	
154.85	220.66	
155.00	220.66	
157.50	220.70	
160.00	220.73	160.00 221.16
162.50	220.77	
165.00	220.80	
167.50	220.84	
170.00	220.88	
170.88	220.89	
172.50	220.88	
175.00	220.88	
177.50	220.87	
180.00	220.86	180.00 221.19
182.50	220.86	
185.00	220.85	
186.16	220.85	
187.50	220.88	
190.00	220.86	
190.42	220.95	
192.50	220.96	
195.00	220.96	
197.49	220.96	
197.50	220.96	
200.00	221.01	200.00 221.22
202.50	221.03	
202.83	221.03	
205.00	221.06	
207.50	221.10	
207.56	221.10	
210.00	221.10	
212.50	221.09	
215.00	221.08	
217.50	221.07	
219.36	221.06	
220.00	221.09	
220.88	221.08	220.00 221.25
222.50	221.09	
225.00	221.11	
227.50	221.12	
230.00	221.13	
232.50	221.14	
235.00	221.16	
237.50	221.16	
240.00	221.17	240.00 221.28
240.95	221.18	
241.56	221.19	
242.50	221.19	
245.00	221.19	244.98 221.29
247.50	221.19	
250.00	221.19	
252.50	221.18	
255.00	221.18	
257.26	221.18	
257.50	221.18	
259.00	221.18	
260.00	221.21	260.00 221.36
262.50	221.22	
265.00	221.23	
267.50	221.25	
270.00	221.26	270.61 221.46
272.50	221.27	
273.24	221.27	
275.00	221.27	
275.80	221.27	
277.50	221.29	
280.00	221.31	280.00 221.59
282.35	221.32	
282.50	221.32	
284.29	221.30	
285.00	221.30	
287.50	221.31	
289.18	221.32	
289.00	221.31	
290.79	221.29	
292.50	221.30	
295.00	221.31	
296.16	221.32	
297.50	221.33	
299.00	221.34	
300.00	221.37	296.23 221.89
302.50	221.44	
302.62	221.45	
304.37	221.51	
305.00	221.54	
307.50	221.66	
310.00	221.78	
312.50	221.90	
313.09	221.93	
313.10	221.93	
313.10	221.93	
314.35	222.26	314.84 222.30
314.88	222.29	
314.95	222.29	
315.04	222.30	
315.04	222.30	
317.45	222.36	317.45 222.36
320.00		320.00

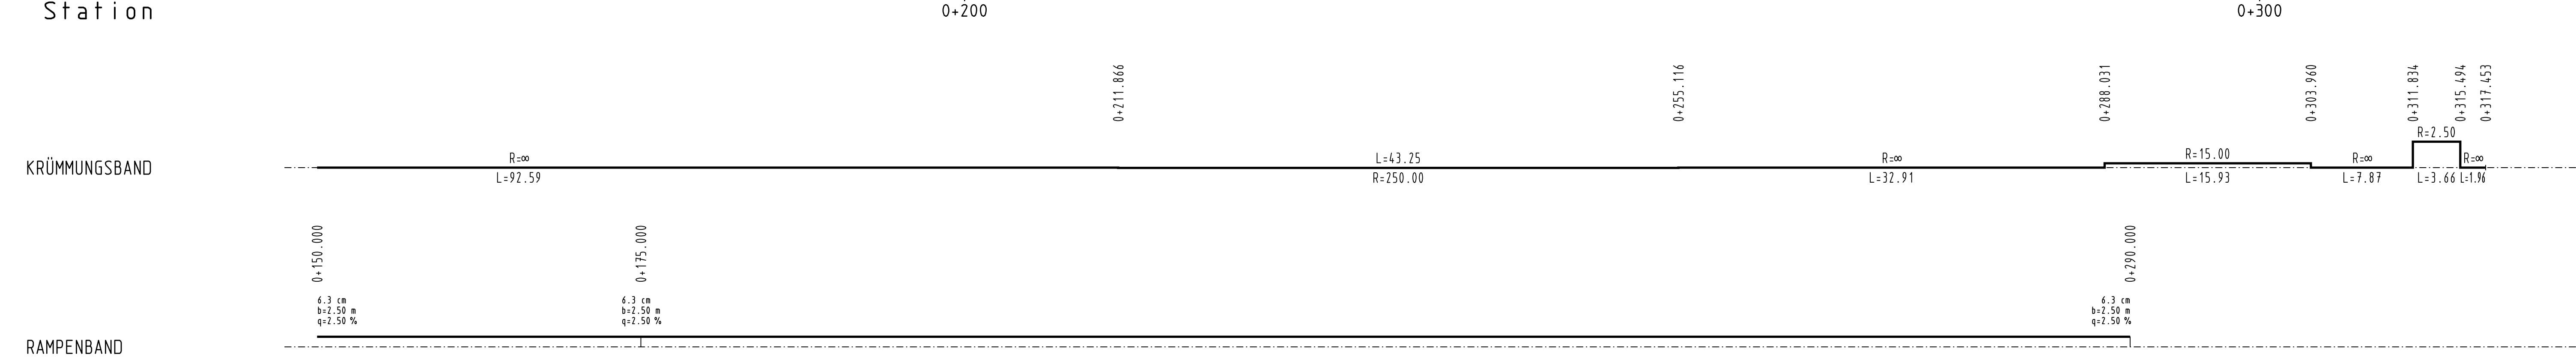

Entwurfsverfasser  
Ernst - Boehe Straße 23 • 67059 Ludwigshafen  
Telefon (0 621) 56 02-0 • Telefax (0 621) 56 02-233  
info.kug@gaufl.com • www.kug-ingenieure.com

Bearb. EN    Gez. TR    Gepr. FE    Projekt-Nr. 2313-0765    Unterschrift *Bruno Fester*

**PLANFESTSTELLUNG**

Rheinland-Pfalz  
Landesbetrieb Mobilität  
Speyer  
St. Guido-Str. 17 • 67314 Speyer  
Tel. 06232/626-0 • Fax. 06232/626-1022/3/4

Landesbetrieb MOBILITÄT RHEINLAND-PFALZ

**L 490, Rad- und Gehweg zw. Erlenbach und Vorderweidenthal**

Unterlage: 8  
Blatt Nr.: 8

Maßnahmen Nr.: A.33-05-0100.01

Abchnitt 3  
von Bau-km : 0+150.00 = Stat 0,450  
bis Bau-km : 0+316.14 = Stat 0,611

bearbeitet	02/2011	EN
gezeichnet	02/2011	TR
geprüft	02/2011	FE

Höhenplan von NK: 6813 023 nach NK: 6813 014

Nr.	Art der Änderung	Datum	Name
1			
2			
3			
4			
5			
6			

Aufgestellt:  
Landesbetrieb Mobilität Speyer  
i.A. gez. Krömer  
Speyer, den 10.06.2013

Grundplan hergestellt:	Aufnahme:	Ergänzungen:
	Feldvergleich:	
	Kataster:	