


Längsschnitt "Rand 4"

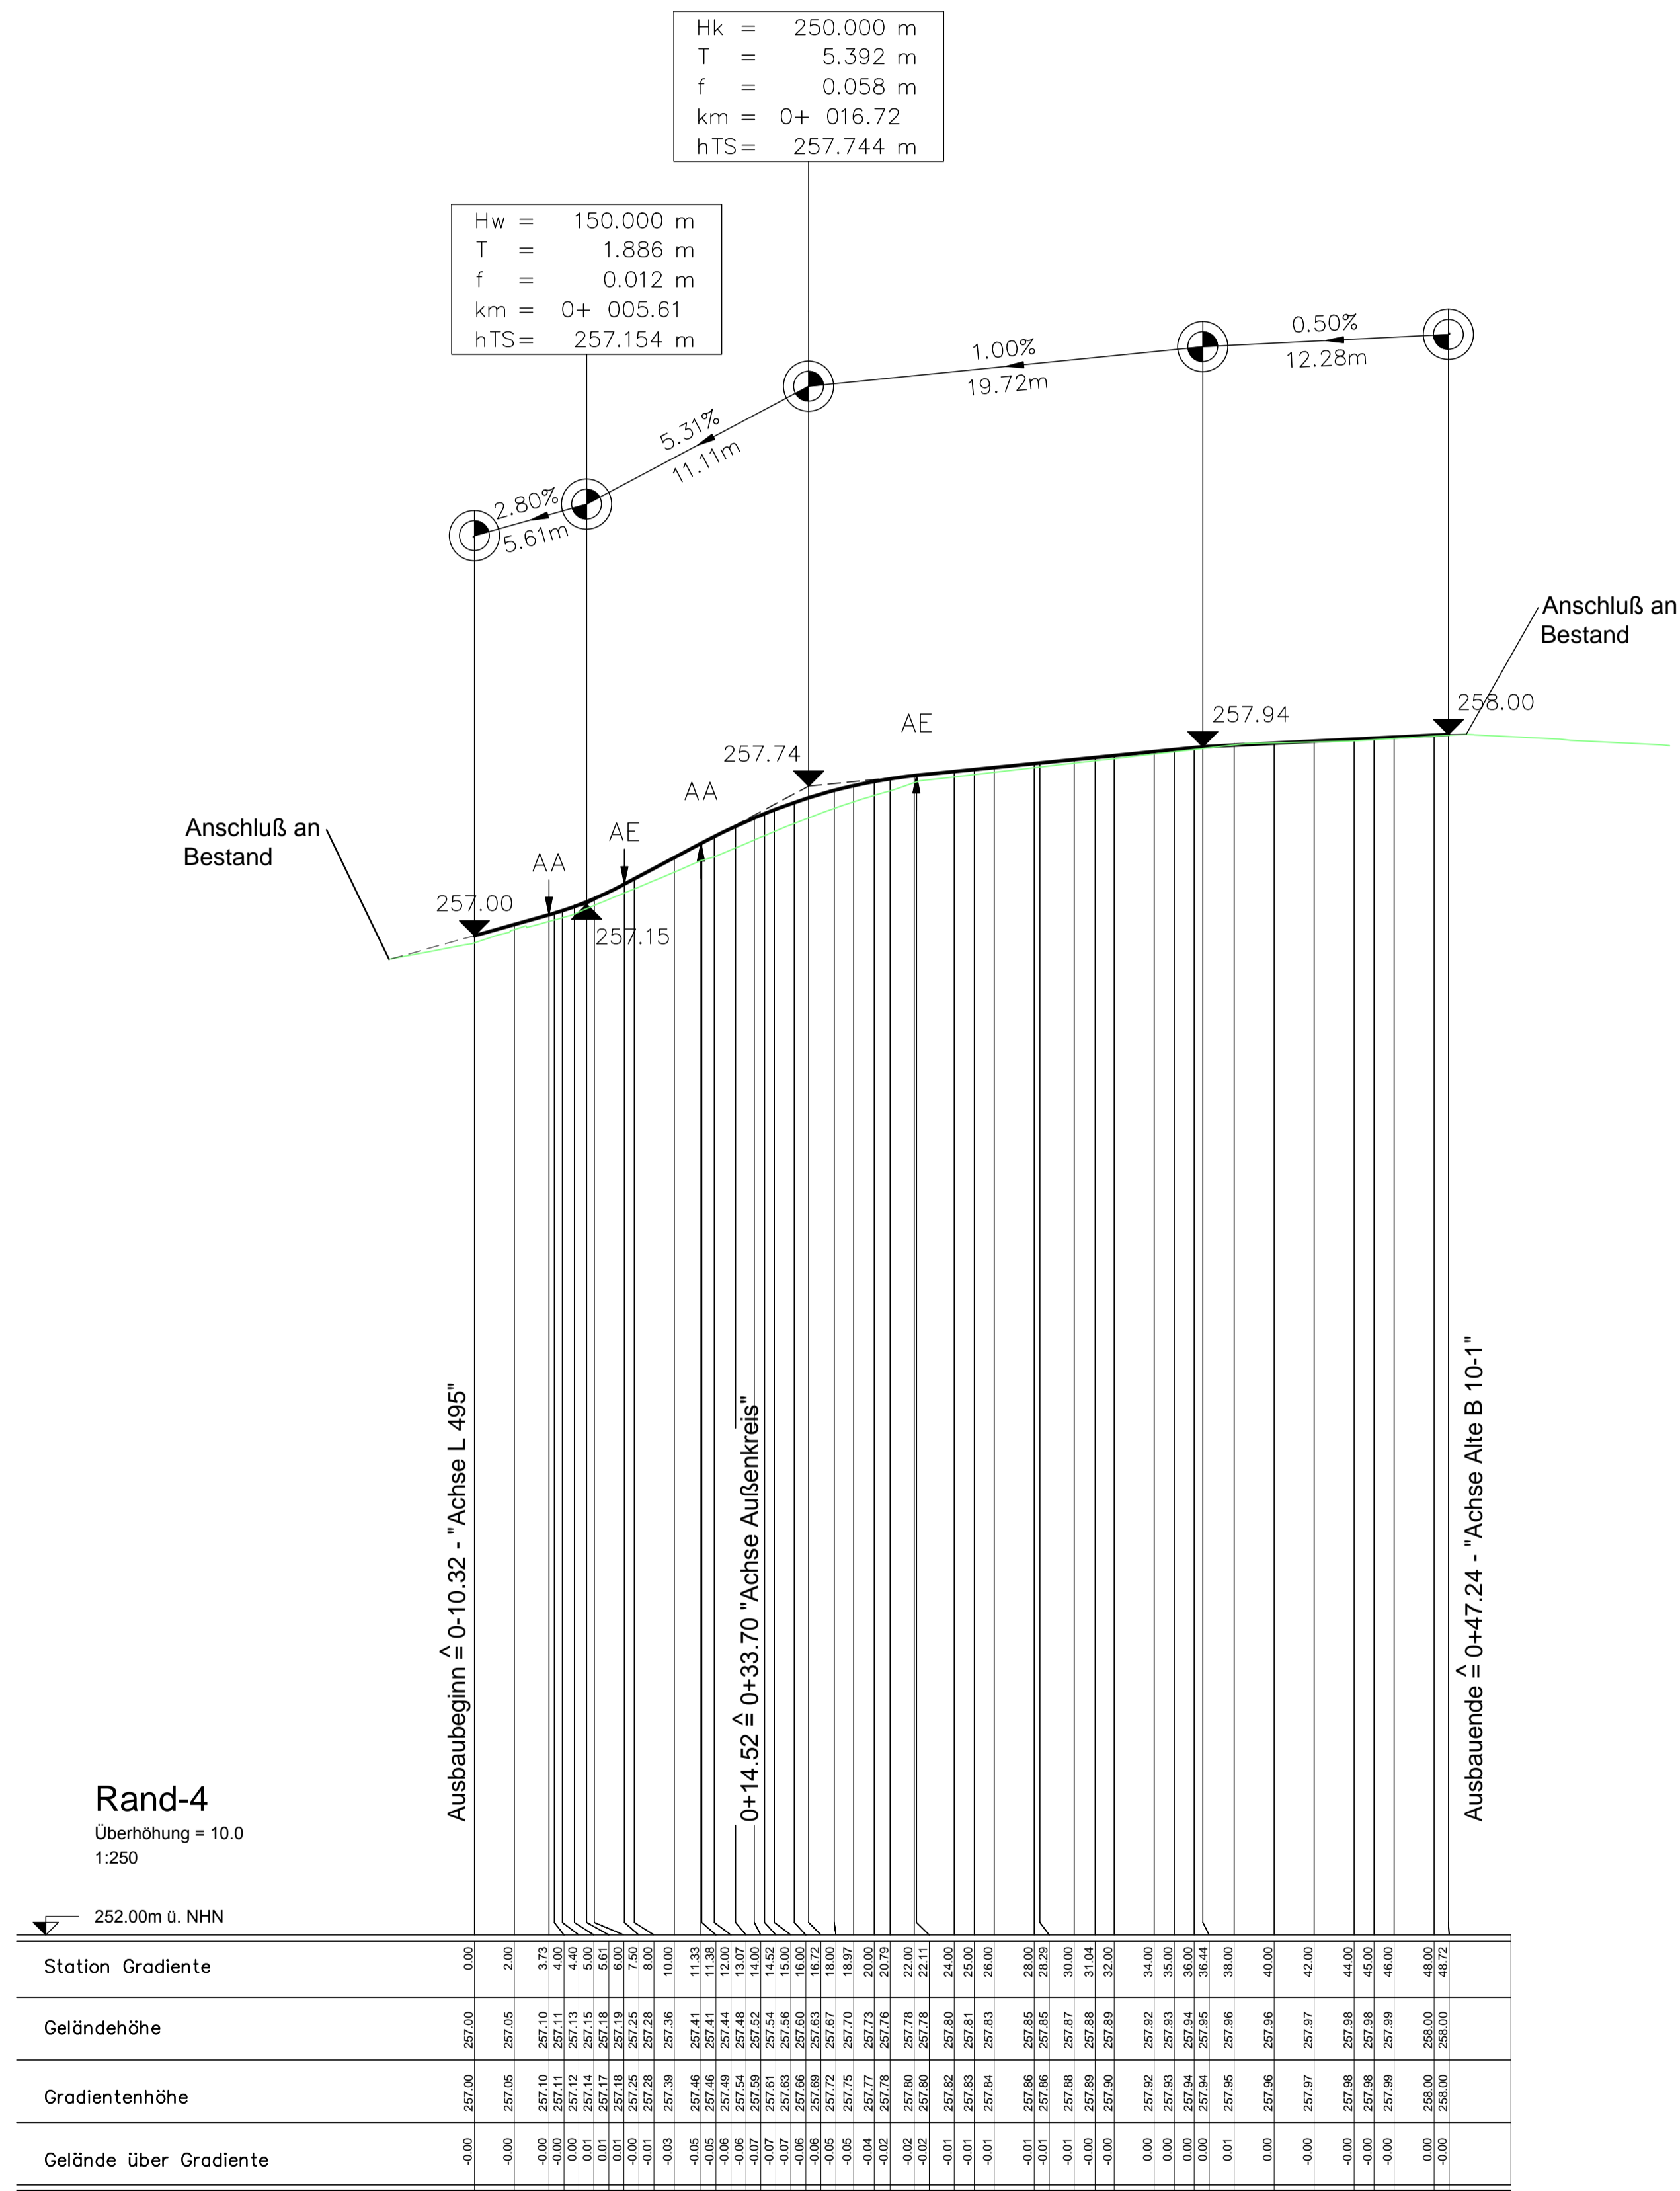

- Legende**
- Straßenachse
 - Gelände über Achse: \$VERB
 - - - Tangente
- 253.16
▼ Tangentenschnittpunkt
- AA AE Anfang und Ende der vertikalen Ausrundung
↑ ↓
- ☺ ☹ Hoch-, Tiefpunkt


Rand-4
Überhöhung = 10.0
1:250

252.00m ü. NHN

Hk = 250.000 m
T = 5.392 m
f = 0.058 m
km = 0+ 016.72
hTS = 257.744 m

Hw = 150.000 m
T = 1.886 m
f = 0.012 m
km = 0+ 005.61
hTS = 257.154 m

Achsübersicht

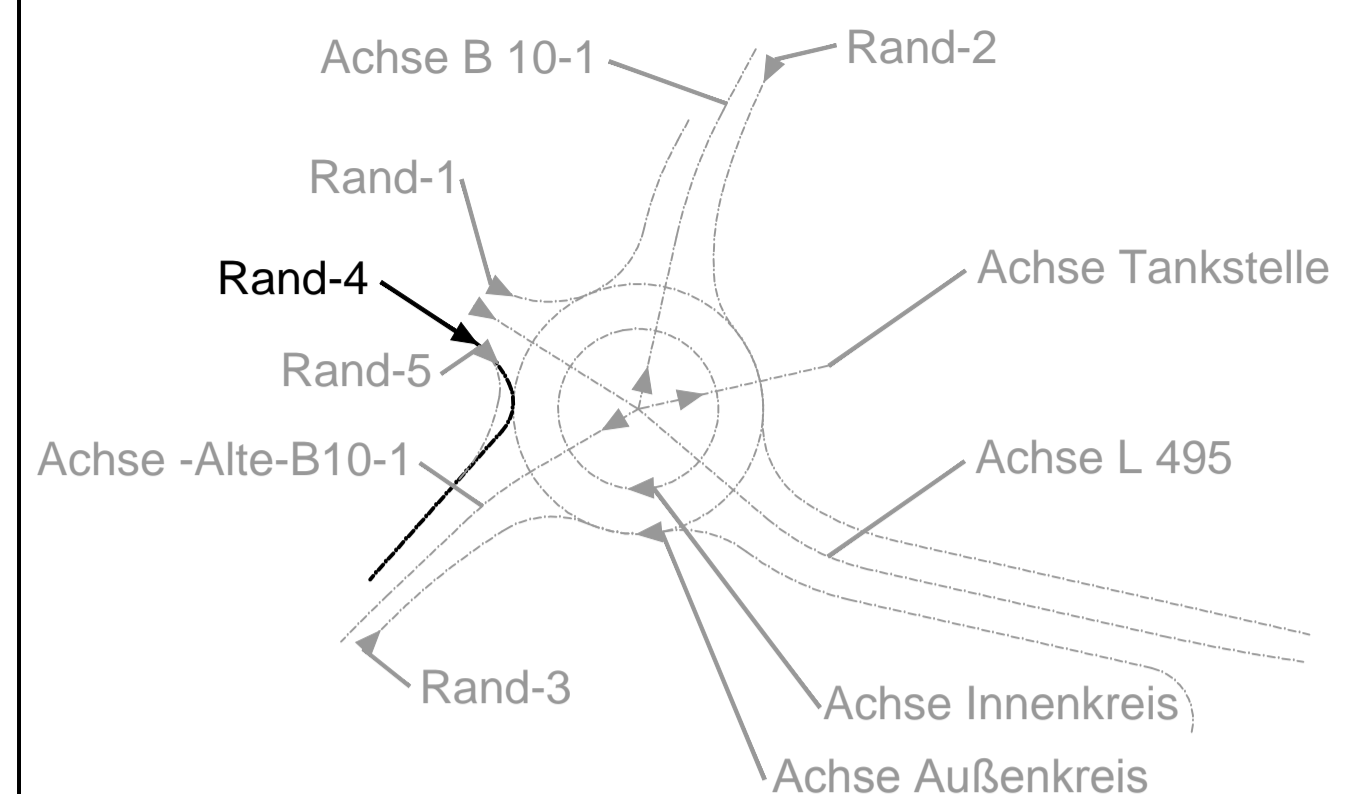

Entwurfsbearbeitung:		Projekt-Nr.: PS 51/12	
INGENIEURBÜRO DILGER BERATENDE INGENIEURE FÜR BAUWESEN		Datum	Zeichen
bearbeitet:		Dez. 2013	J. Memmer
gezeichnet:		Dez. 2013	J. Memmer
geprüft:		März 2017	G. Visse

PLANFESTSTELLUNG

Rheinland-Pfalz

Landesbetrieb Mobilität
Kaiserslautern
Morlauterer Straße 20 · 67657 Kaiserslautern
Tel: 0631/3631-0 · Fax: 0631/3631-225

Anlage: 6	
Blatt Nr.: 10 von 11	
Maßnahmen Nr.: A.32-08-0095	
bearbeitet	Datum
gezeichnet	Name
geprüft	
Längsschnitt "Rand 4", Maßstab 1 : 250/25	
von NK: 6713008	nach NK: 6813001

Entwurfsprüfung:	Datum	Name
Straßenplanung:	27.04.2018	Deutsch
Landespflege:		
Wasserwirtschaft:		
Immissionsschutz:		
Fachgruppenleiterin:	03.05.2018	Zodet
Nr. Art der Änderung	Datum	Name
1		
2		
3		
4		

aufgestellt:

Kaiserslautern, den 04.05.2018

gez. R.Lutz
(Dienststellenleiter)