


Y 32425131.333
X 5576030.480

Y 32424951.032
X 5576732.703

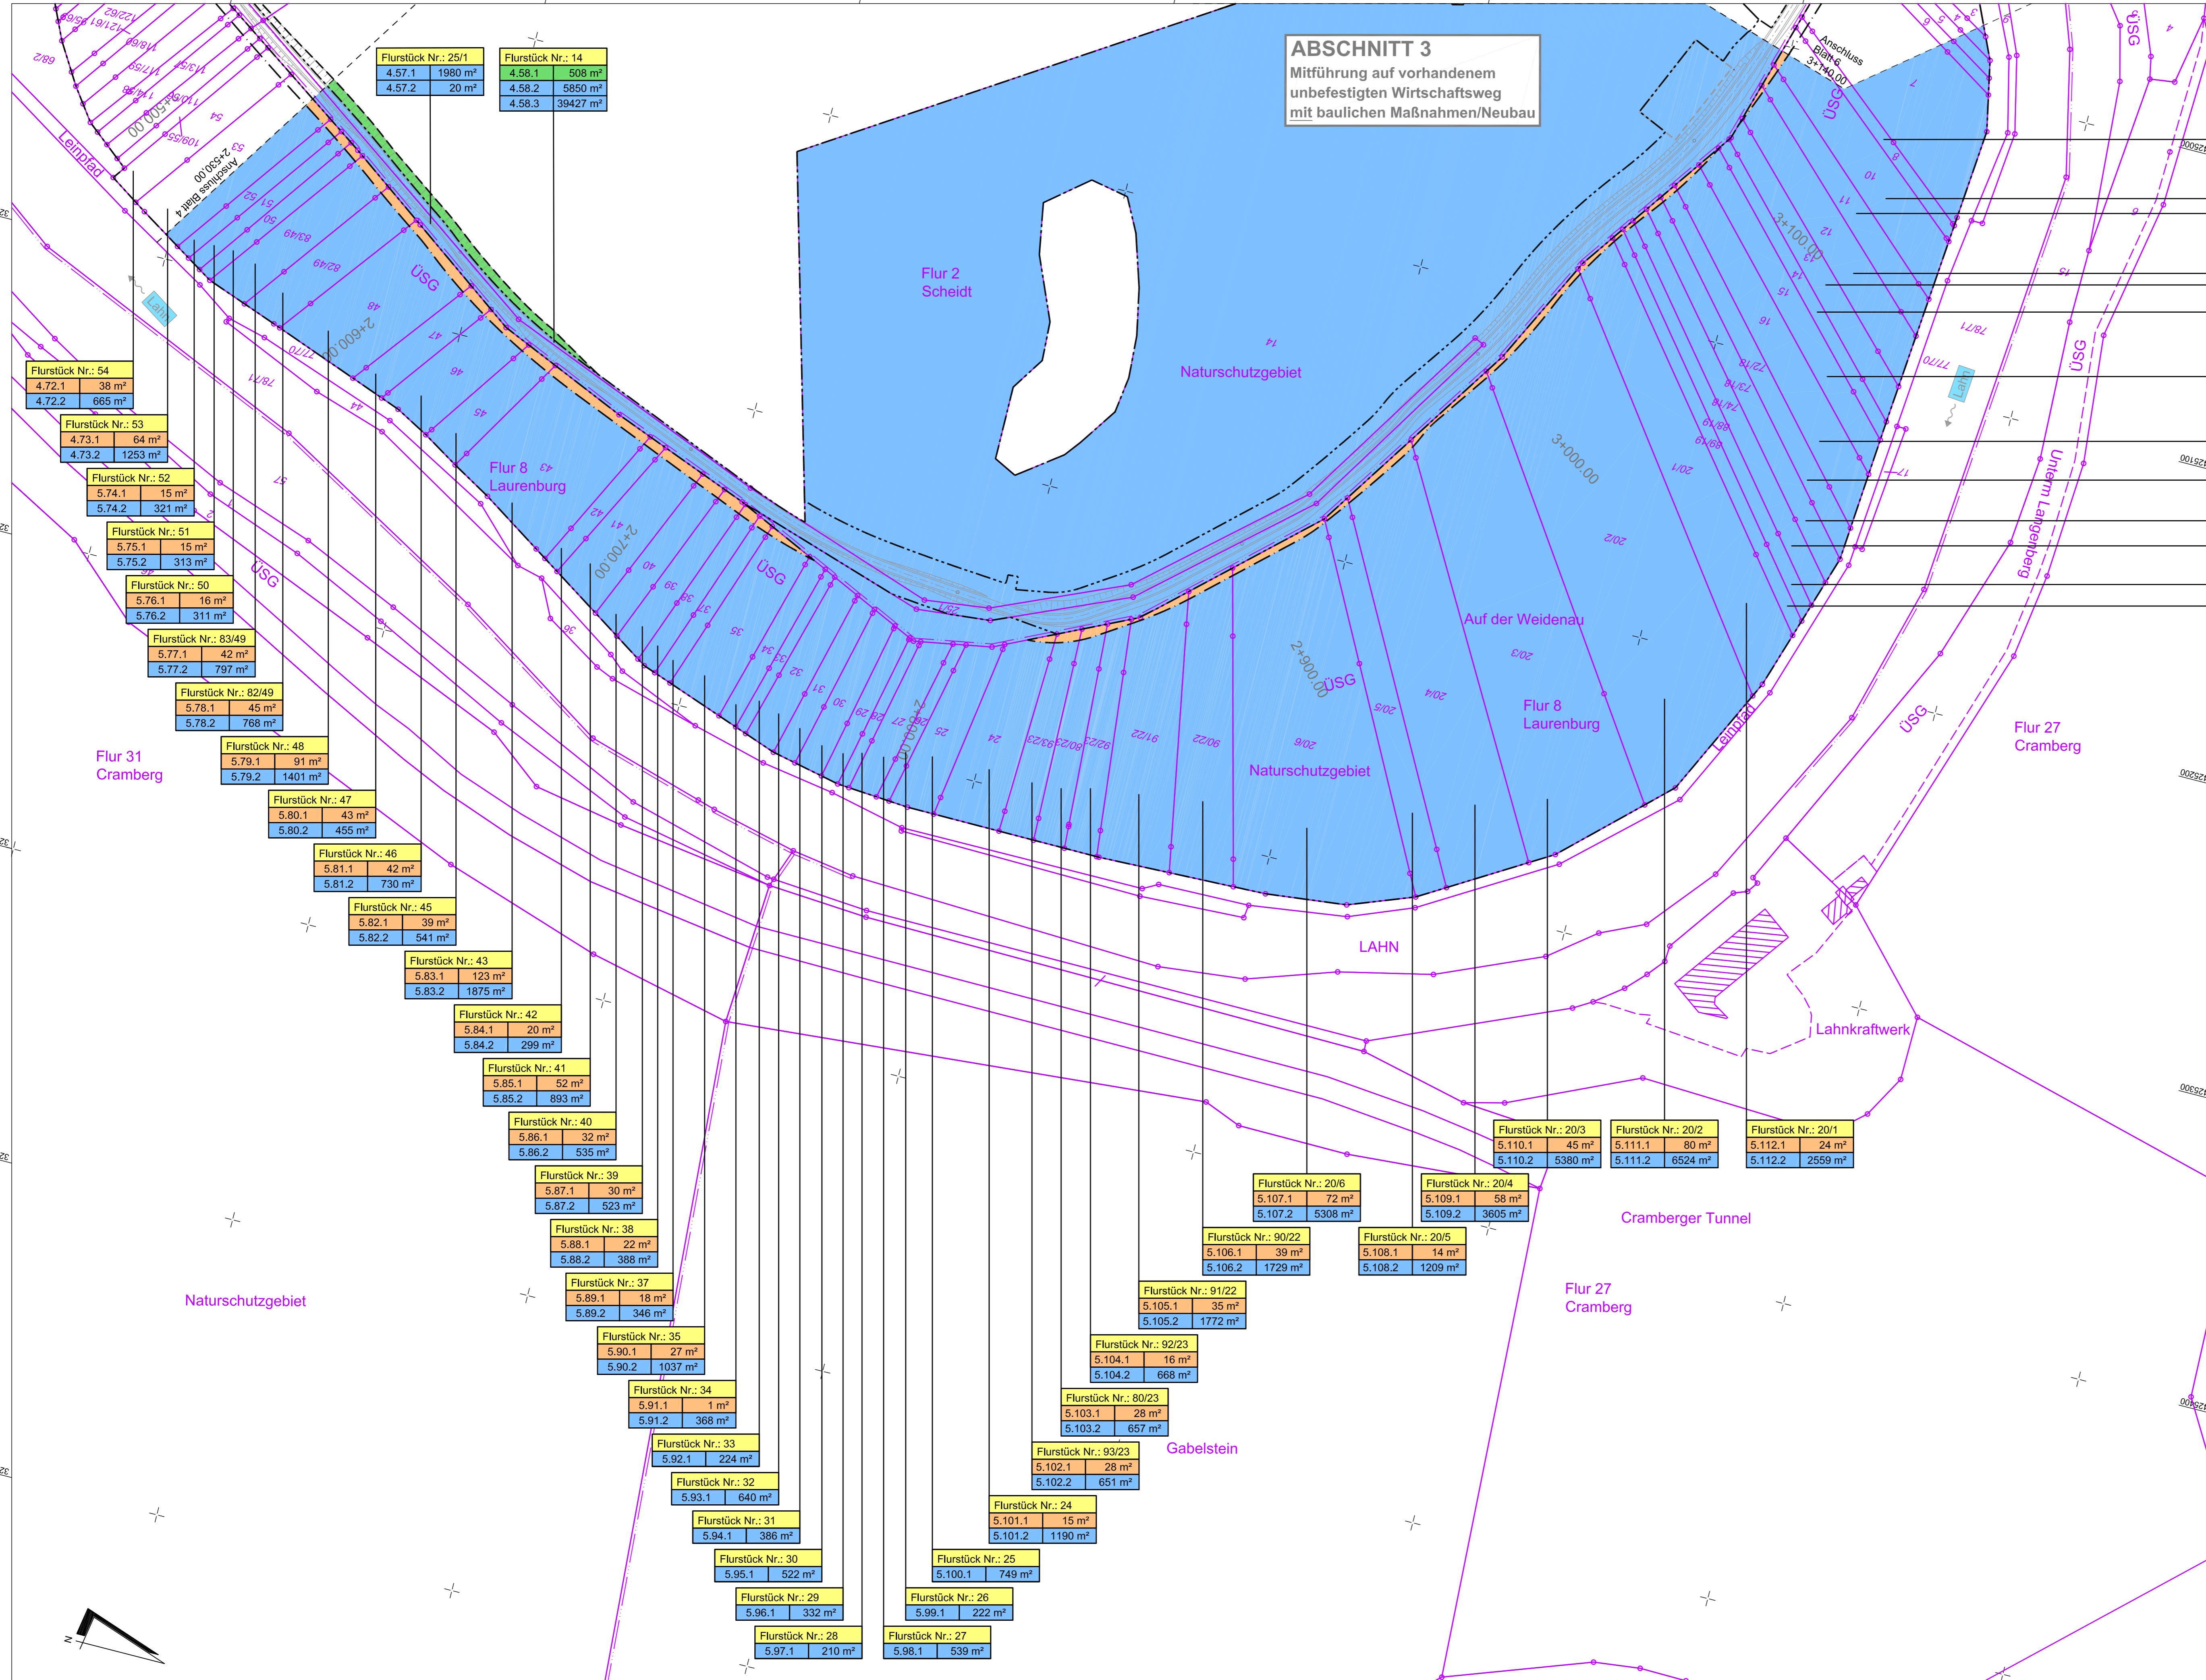

ABSCHNITT 3
Mitführung auf vorhandenem unbefestigten Wirtschaftsweg mit baulichen Maßnahmen/Neubau

- ### Legende
- Erwerb von Flächen für den Straßenbaulastträger
 - Erwerb von Flächen für landespflegerische Maßnahmen
 - vorübergehende Inanspruchnahme
 - dauernd zu beschränkende Flächen
 - betroffenes Grundstück mit Erwerb
- 1.4.1 Nr. des Grunderwerbsverzeichnis
- 1 Teilfläche eines Flurstückes
4. Nr. des betroffenen Flurstückes
1. Nr. des Grunderwerbsplanes

MANN Ingenieure GmbH Berater Planer Betreuer Südenstraße 18 56422 Weiden Tel.: +49 26 02 93 63-0 Fax: +49 26 02 93 63-30 E-Mail: info@manna-ingenieure.de	<i>ppa. A. Kleeber</i> Manns Ingenieure	762, 0,69	DATUM	ZEICHEN
		ENTWORFEN	Mai 2016	Crell
		GEZEICHNET	Mai 2016	Wertz
		GEPRÜFT	Nov. 2016	Schurath

FESTSTELLUNGSENTWURF

Kreisverwaltung des Rhein-Lahn-Kreises
Insel Silberau 1, 56130 Bad Ems
Telefon: 02603 / 972-0, Telefax: 02603 / 972-199
E-Mail: information@rhein-lahn.rlp.de

Neubau des Radfernweges Lahn im Abschnitt zwischen Laurenburg und Geilnau	Unterlage: 10.1	
	Blatt Nr.: 5	
Maßnahmen Nr.:	Datum	Name
bearbeitet		
	gezeichnet	
geprüft		
Grunderwerbsplan, Maßstab 1: 1000	von Bau-km: nach Bau-km:	
	von NK: 5613 022 nach NK: 5613 049	

Entwurfsprüfung: Kreisverwaltung Rhein - Lahn	Datum	Name	
Strassenplanung:			
Landespflege:			
Immissionsschutz:	Datum	Name	
aufgestellt:	1		
	2		
	3		
	4		

Der Landrat *Frank Hehl*
Bad Ems, den 29.11.2016

Festgestellt
Gemäß Kapitel A Nr.1 des Planfeststellungsbeschlusses vom 25.11.2014 (AZ: 22.5-1884-PF/33)
Rhein-Lahn-Kreis
Planfeststellungsbehörde
Weiden
Dr. Markus Reuber
1. stellvertretender Vorsitzender

Grundplan hergestellt:	Manns Ingenieure, Nov. 2013
Aufnahme:	Manns Ingenieure, Aug. 2002
Feldvergleich:	Manns Ingenieure, Nov. 2013
Kataster:	Kreisverwaltung Rhein - Lahn

Y 32425667.928
X 5576168.255

Y 32425487.627
X 5576870.478