


Y 32424221.388
X 5576139.613

Y 32423529.419
X 5576730.611

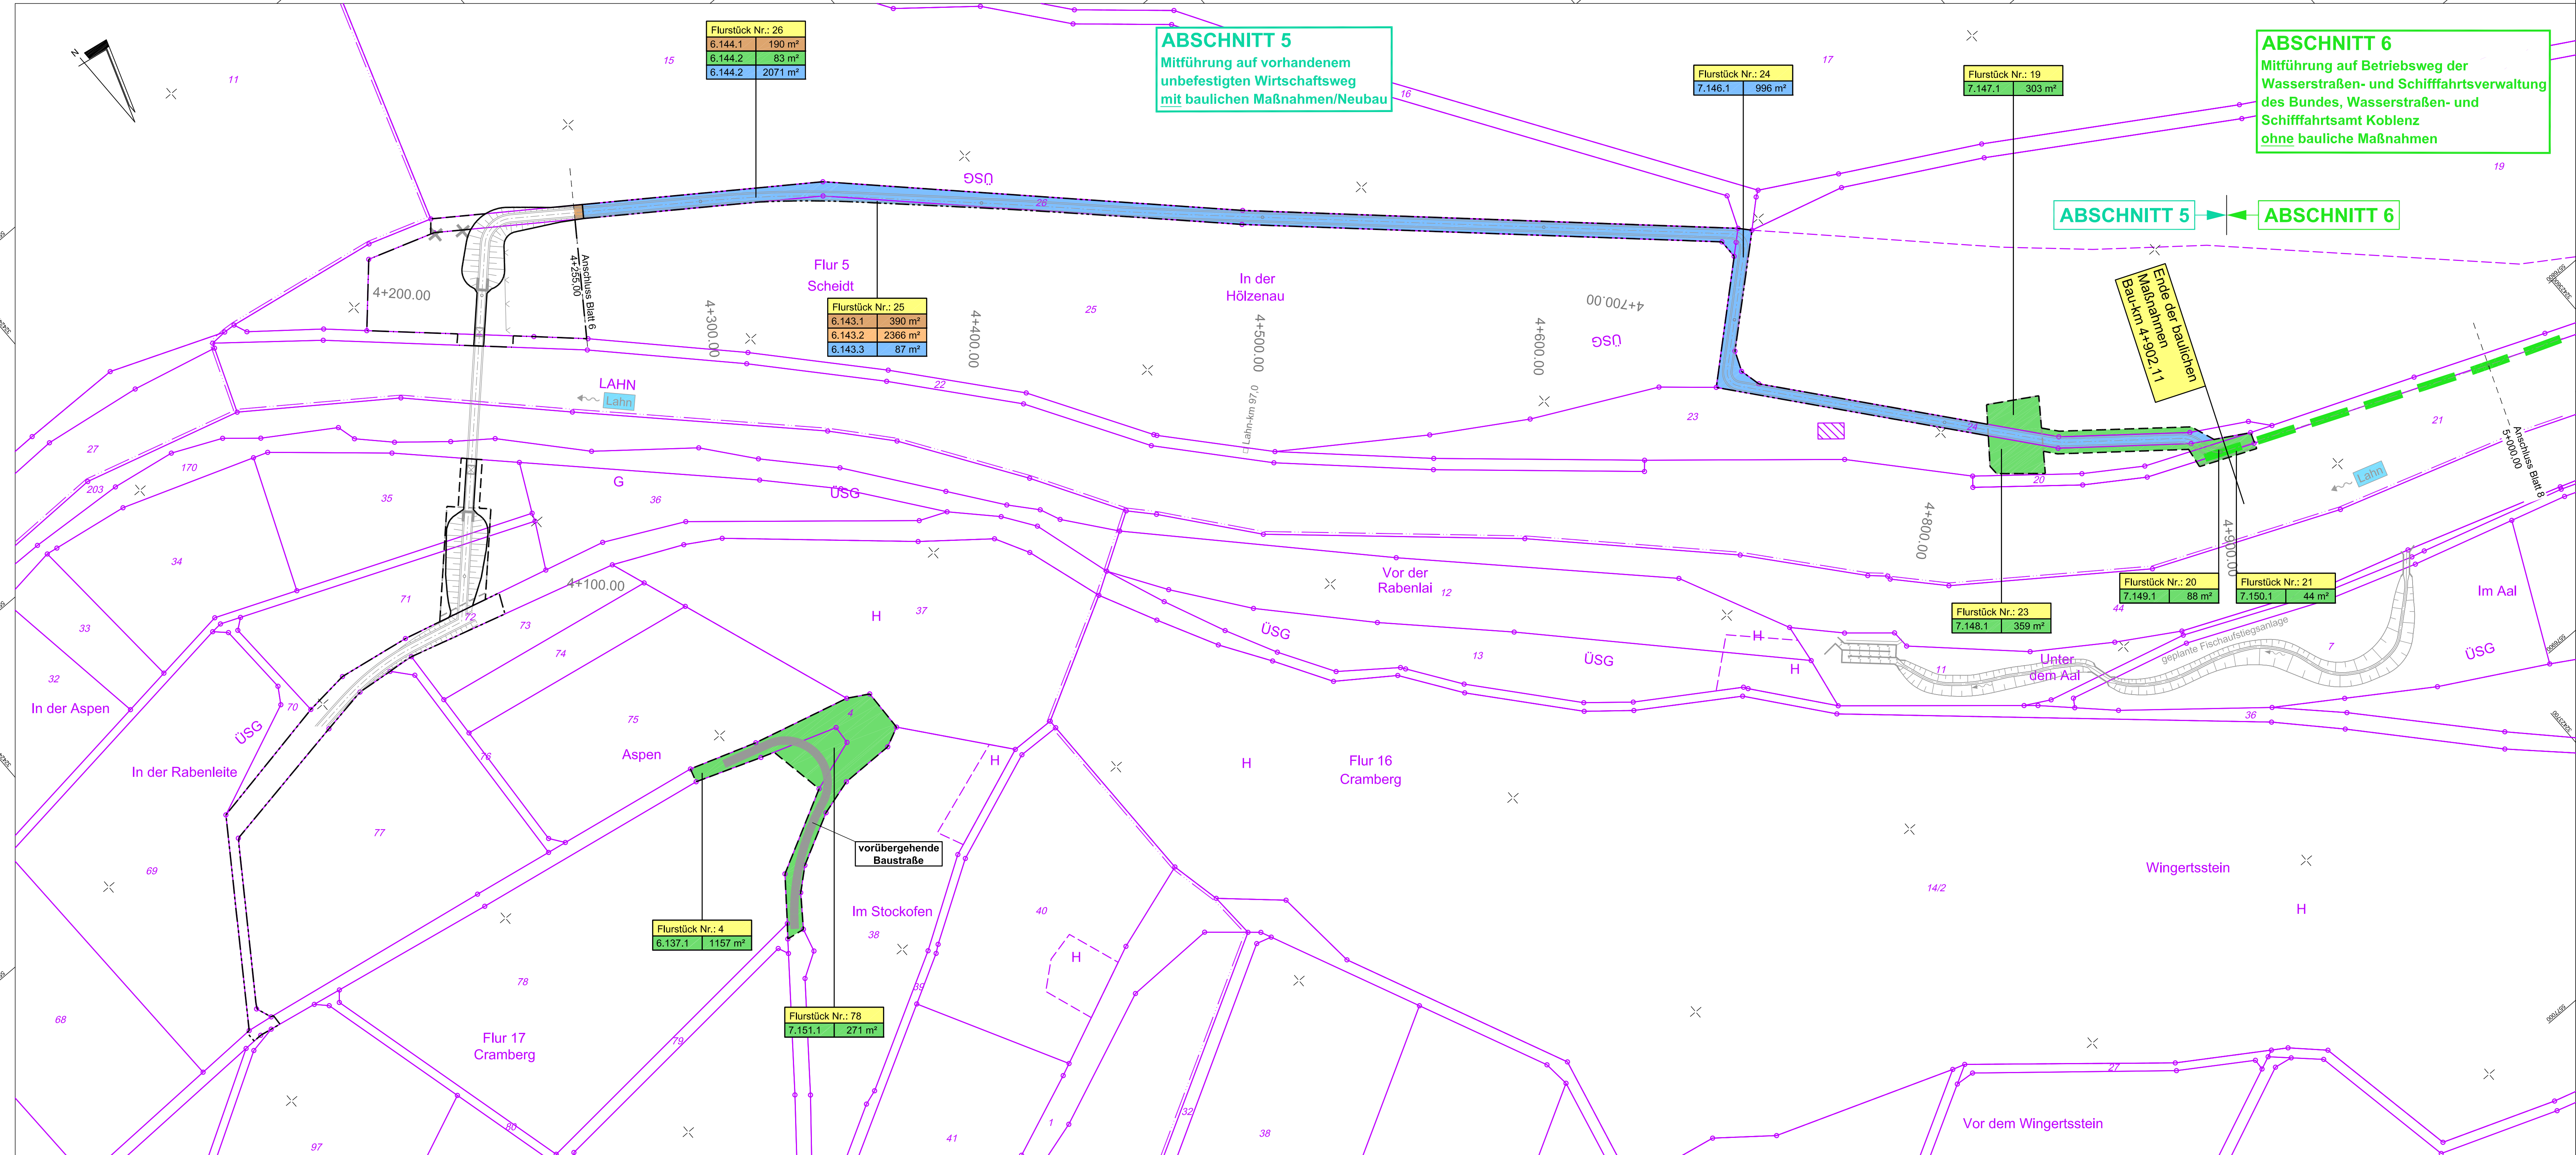

Y 32424487.662
X 5576451.379

Y 32423795.692
X 5577042.377

Legende

- Erwerb von Flächen für den Straßenbausträger
- Erwerb von Flächen für landespflegerische Maßnahmen
- vorübergehende Inanspruchnahme
- dauernd zu beschränkende Flächen
- Flurstück Nr.: 452
- betroffen Grundstück mit Erwerb
- Nr. des Grunderwerbsverzeichnis
- 1 Teilfläche eines Flurstückes
- 4. Nr. des betroffenen Flurstückes
- 1. Nr. des Grunderwerbsplanes

MANN Ingenieure GmbH Beraten Planen Betreuen Südstraße 34 56422 Wirtges Tel.: +49 26 02 93 63-0 Fax: +49 26 02 93 63-30 E-Mail: info@manns-ingenieure.de		762 0,52	DATUM	ZEICHEN
		ENTWORFEN	Mai 2016	Crell
		GEZEICHNET	Mai 2016	Werz
		GEPRÜFT	Nov. 2016	Schurath

FESTSTELLUNGSENTWURF

Kreisverwaltung des Rhein-Lahn-Kreises
 Insel Silberau 1, 56130 Bad Ems
 Telefon: 02603 / 972-0, Telefax: 02603 / 972-199
 E-Mail: information@rhein-lahn.rlp.de

Neubau des Radfernweges Lahn im Abschnitt zwischen Laurenburg und Geinlau		
Unterlage:	10.1	
Blatt Nr.:	7	
Maßnahmen Nr.:		
	Datum	Name
bearbeitet		
gezeichnet		
geprüft		
Grunderwerbsplan, Maßstab 1 : 1000		
von Bau-km:	nach Bau-km:	
von NK: 5613 022	nach NK: 5613 049	

Entwurfsprüfung: Kreisverwaltung Rhein - Lahn		
Straßenplanung:		
Landespflege:		
Immissionsschutz:		
Nr. Art der Änderung	Datum	Name
1		
2		
3		
4		

aufgestellt:

Der Landrat
Bad Ems, den 29.11.2016

Frank Juchacz

Festgestellt
 Gemäß Kapitel A, Nr. I des Planfeststellungsbeschlusses vom 12.11.2014, 02-5-1884-PF/33
 Landesbetrieb Mobilität
 Rheinland-Pfalz
 Planfeststellungsbehörde
 (Dr. Markus Rieder)
 Der Leiter der Planfeststellungsbehörde

Grundplan hergestellt:	Manns Ingenieure, Nov. 2013	
Aufnahme:	Manns Ingenieure, Aug. 2002	
Feldvergleich:	Manns Ingenieure, Nov. 2013	
Kataster:	Kreisverwaltung Rhein - Lahn	