


# Achse 101 Radweg

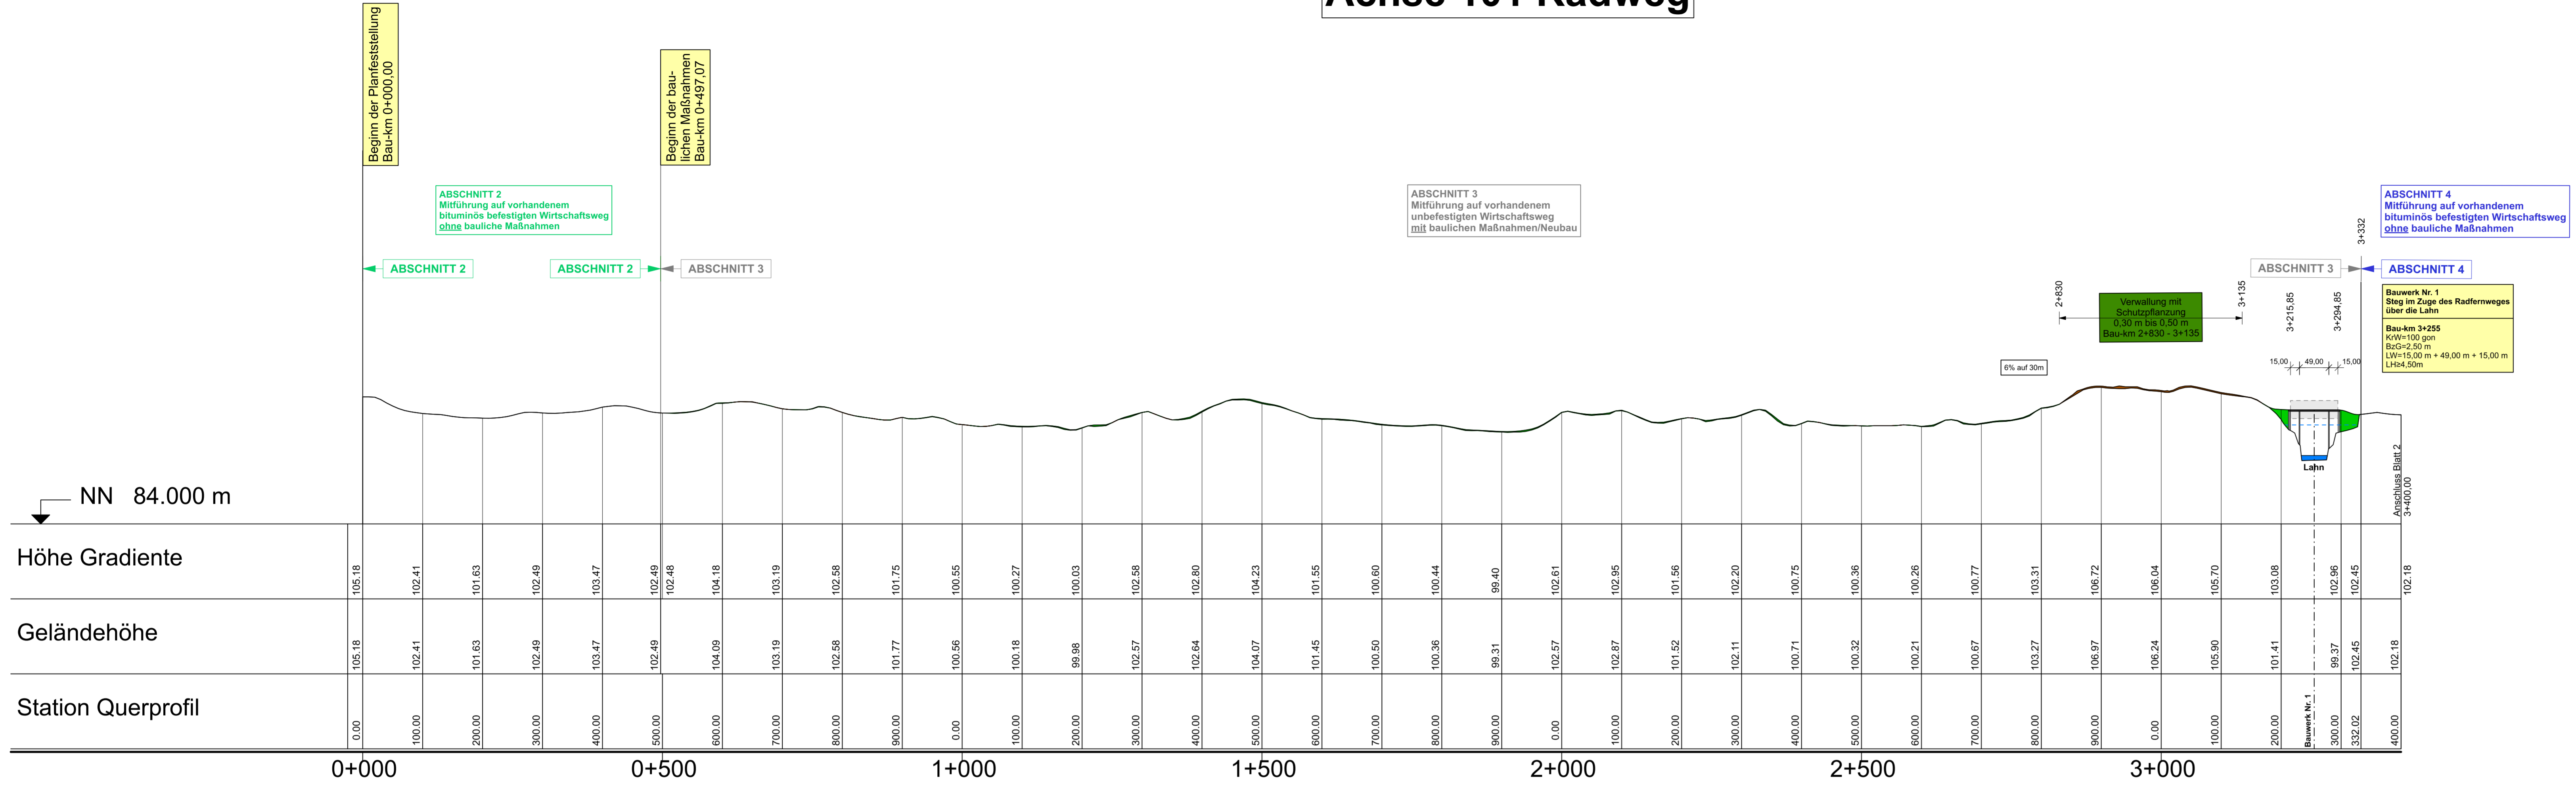

MANN Ingenieure GmbH  
Berater | Planer | Betreuer  
Südstraße 141 56422 Virges  
Tel: +49 2602 / 9363-0  
FAX: +49 2602 / 9363-30  
E-Mail: info@m-ingenieure.de

762 0,34 DATUM ZEICHEN  
ENTWORFEN März 2016 Crell  
GEZEICHNET März 2016 Eberhard  
GEPRÜFT Nov. 2016 Schurath

FESTSTELLUNGSENTWURF

Kreisverwaltung des Rhein-Lahn-Kreises  
Insel Silberau 1, 56130 Bad Ems  
Telefon: 02603 / 972-0, Telefax: 02603 / 972-199  
E-Mail: information@rhein-lahn.rlp.de

Neubau des Radfernweges Lahn im Abschnitt zwischen Laurenburg und Geilnau

Unterlage: 4  
Blatt Nr.: 1  
Maßnahmen Nr.:  
bearbeitet  
gezeichnet  
geprüft

Übersichtshöhenplan  
Maßstab 1 : 5000/500  
von Bau-km: nach Bau-km:  
von NK: 5613 022 nach NK: 5613 049

Achse 101  
Bau-km 0+000,00 bis Bau-km 3+400,00


Entwurfsprüfung: Kreisverwaltung Rhein - Lahn  
Straßenplanung:  
Landespflege:  
Immissionsschutz:  
Nr.: Art der Änderung Datum Name

aufgestellt:  
Der Landrat  
Bad Ems, den 29.11.2016

Anlage zum  
Planfeststellungsbeschluss  
gemäß Kapitel A Nr. IX.4

Grundplan hergestellt: Manns Ingenieure, Nov. 2013  
Ergänzungen: Nov. 2013  
Aufnahme: Manns Ingenieure, Aug. 2002  
Feldvergleich: Manns Ingenieure, Nov. 2013  
Kataster: Kreisverwaltung Rhein - Lahn

# Achse 101 Radweg

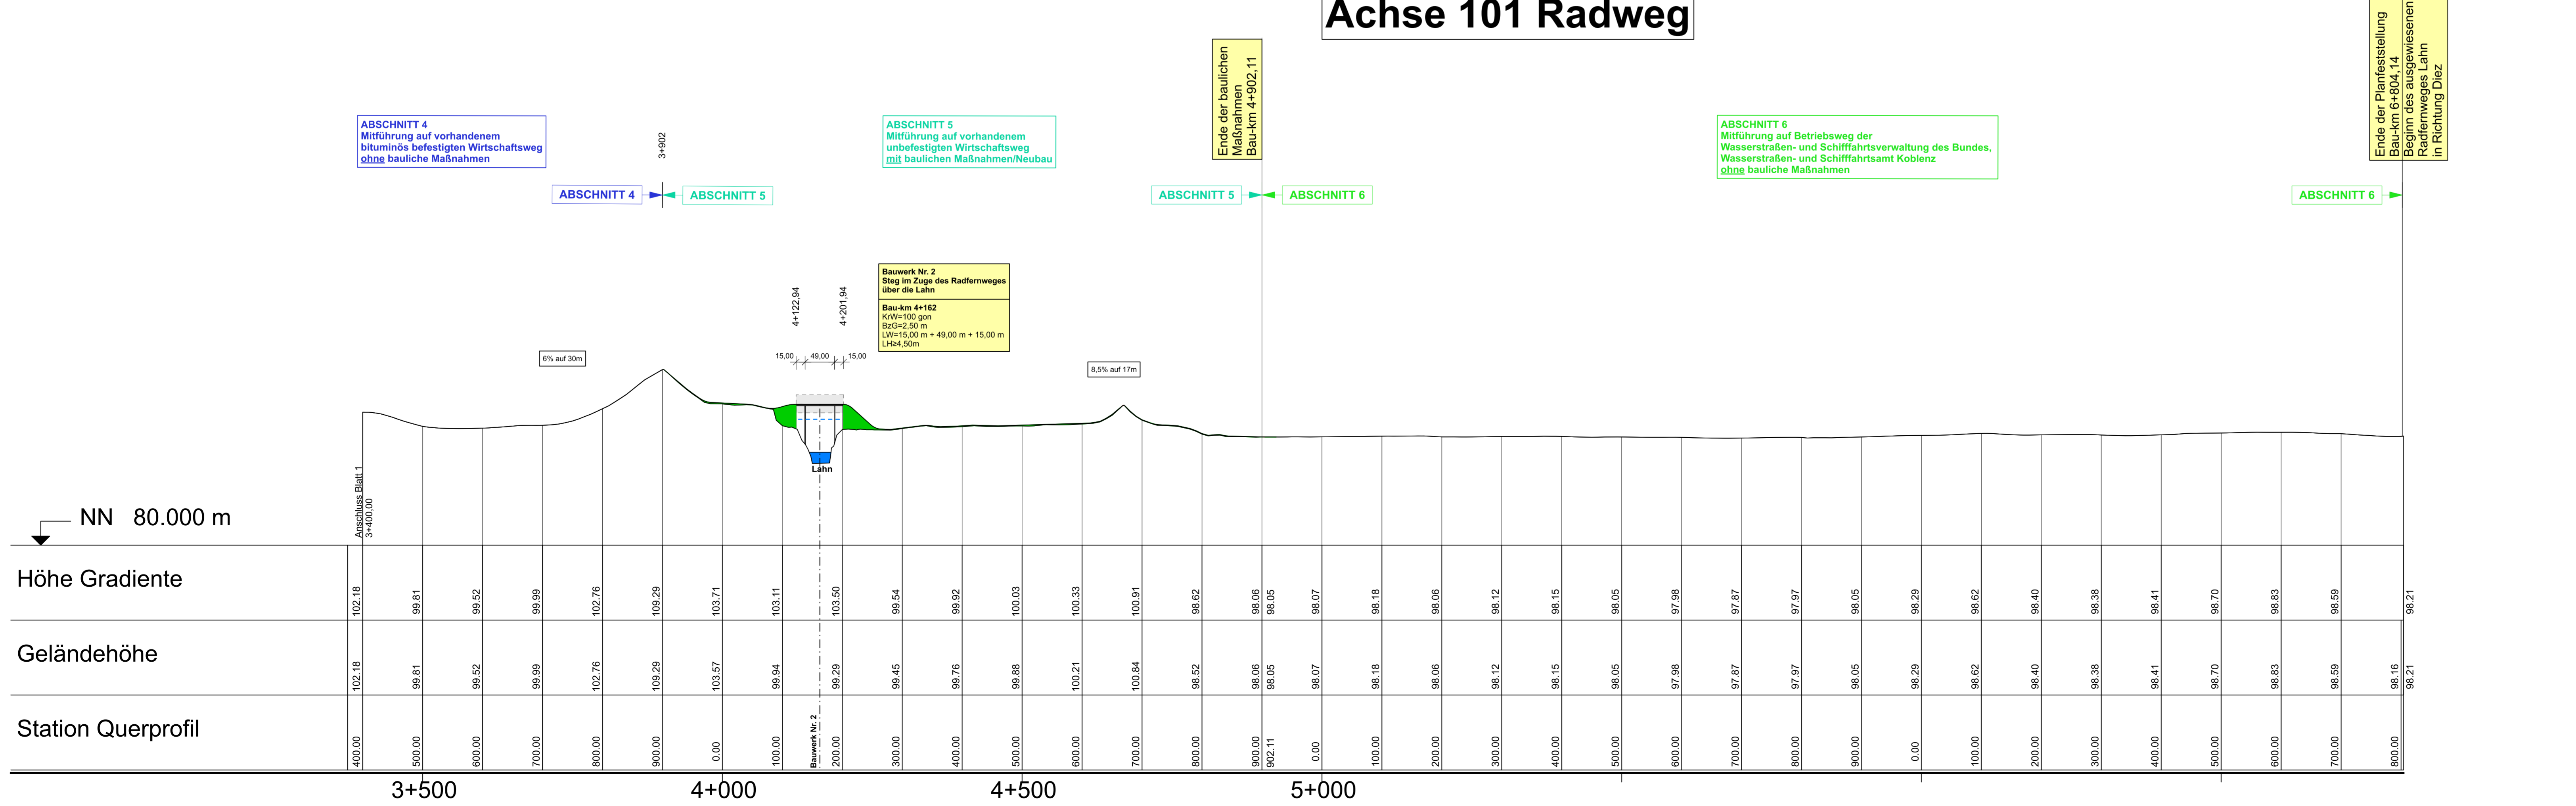

MANN Ingenieure GmbH  
Berater | Planer | Betreuer  
Südstraße 141 56422 Virges  
Tel: +49 2602 / 9363-0  
FAX: +49 2602 / 9363-30  
E-Mail: info@m-ingenieure.de

762 0,34 DATUM ZEICHEN  
ENTWORFEN März 2016 Crell  
GEZEICHNET März 2016 Eberhard  
GEPRÜFT Nov. 2016 Schurath

FESTSTELLUNGSENTWURF

Kreisverwaltung des Rhein-Lahn-Kreises  
Insel Silberau 1, 56130 Bad Ems  
Telefon: 02603 / 972-0, Telefax: 02603 / 972-199  
E-Mail: information@rhein-lahn.rlp.de

Neubau des Radfernweges Lahn im Abschnitt zwischen Laurenburg und Geilnau

Unterlage: 4  
Blatt Nr.: 2  
Maßnahmen Nr.:  
bearbeitet  
gezeichnet  
geprüft

Übersichtshöhenplan  
Maßstab 1 : 5000/500  
von Bau-km: nach Bau-km:  
von NK: 5613 022 nach NK: 5613 049

Achse 101  
Bau-km 3+400,00 bis Bau-km 6+804,14

Entwurfsprüfung: Kreisverwaltung Rhein - Lahn  
Straßenplanung:  
Landespflege:  
Immissionsschutz:  
Nr.: Art der Änderung Datum Name

aufgestellt:  
Der Landrat  
Bad Ems, den 29.11.2016

Anlage zum  
Planfeststellungsbeschluss  
gemäß Kapitel A Nr. XI.5

Grundplan hergestellt: Manns Ingenieure, Nov. 2013  
Ergänzungen: Nov. 2013  
Aufnahme: Manns Ingenieure, Aug. 2002  
Feldvergleich: Manns Ingenieure, Nov. 2013  
Kataster: Kreisverwaltung Rhein - Lahn