
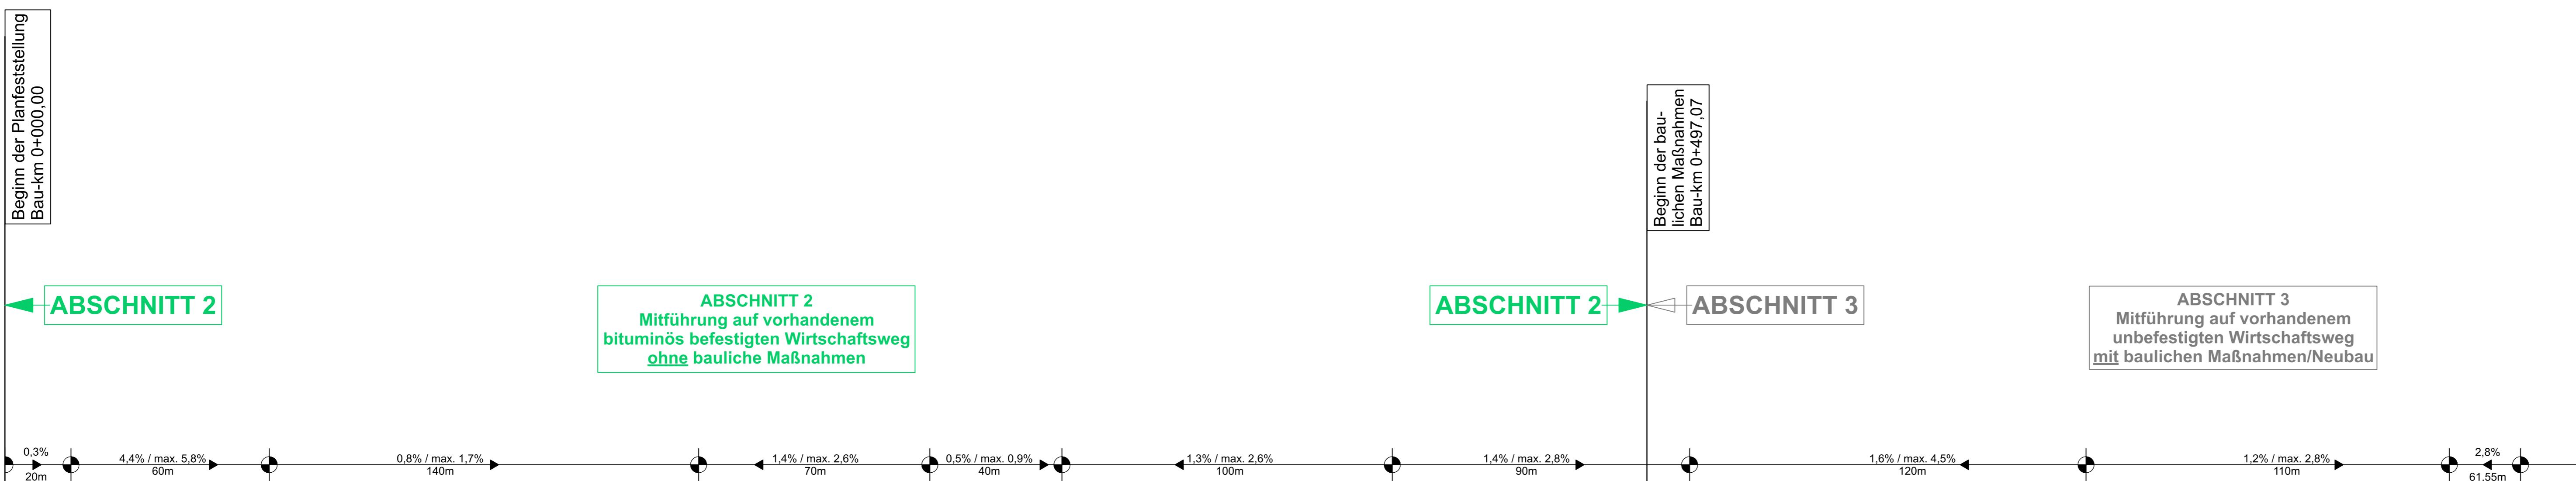



Achse 101 Radweg

Zeichenerklärung

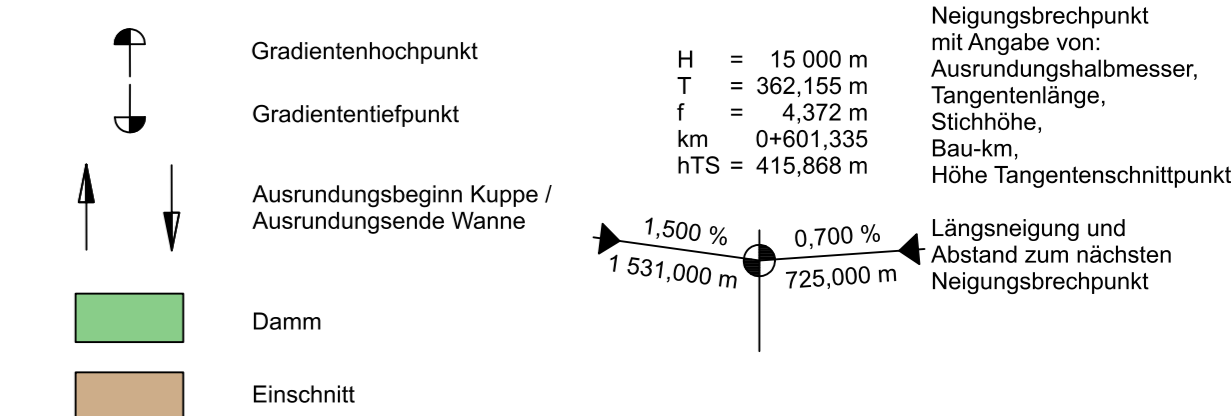



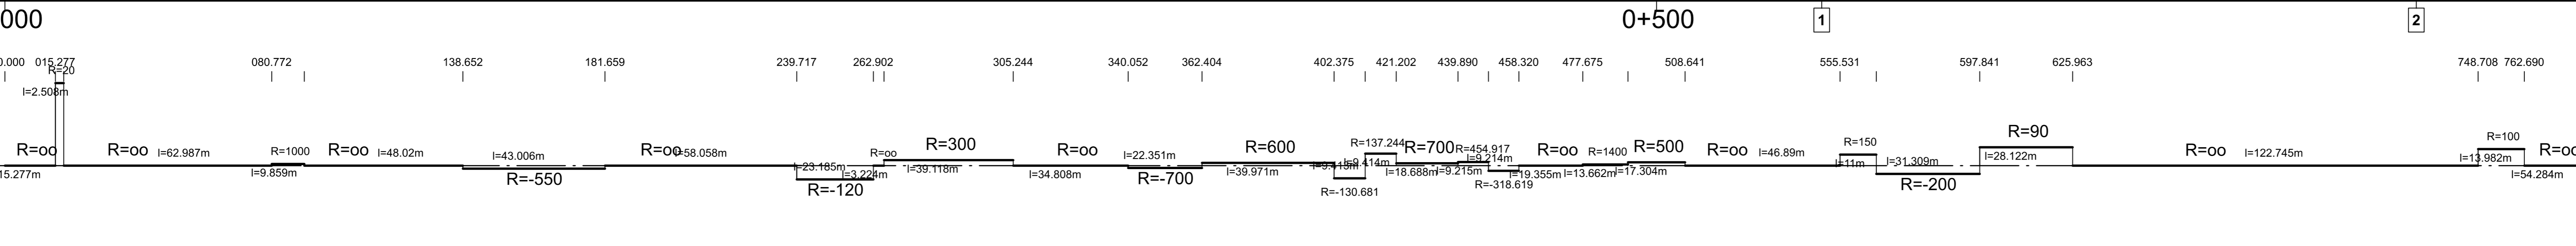

MANN Ingenieure GmbH Berater Planer Betreuer Südstraße 14 56422 Wipperfurth Tel: +49 2022 9393-0 FAX: +49 2022 9393-30 E-Mail: info@manna-ingenieure.de		762, 0,67	DATUM	ZEICHEN
		ENTWORFEN	März 2016	Crell
		GEZEICHNET	März 2016	Eberhard
		GEPRÜFT	Nov. 2016	Schurath

FESTSTELLUNGSENTWURF

Kreisverwaltung des Rhein-Lahn-Kreises
Insel Silberau 1, 56130 Bad Ems
Telefon: 02603 / 972-0, Telefax: 02603 / 972-199
E-Mail: information@rhein-lahn.rlp.de

Neubau des Radfernweges Lahn im Abschnitt zwischen Laurenburg und Geinlau

Unterlage: 6
Blatt Nr.: 2
Maßnahmen Nr.:

Datum	Name

Höhenplan
Maßstab 1 : 1000/100
von Bau-km: nach Bau-km:
von NK: 5613 022 nach NK: 5613 049

Entwurfsprüfung: Kreisverwaltung Rhein - Lahn
Straßenplanung:
Landespflege:
Immissionsschutz:

Nr.	Art der Änderung	Datum	Name
1			
2			
3			
4			

aufgestellt:

Der Landrat
Bad Ems, den 29.11.2016

Festgestellt
Gemäß Kapitel A, Nr. I des
Planfeststellungsbeschlusses vom
22.11.2012 (AZ 5-1884-PF/33)
Landesrat
Planfeststellungsbehörde
Dr. Thomas Rieder
Der Landrat des Rhein-Lahn-Kreises

Grundplan hergestellt: Manns Ingenieure, Nov. 2013
Aufnahme: Manns Ingenieure, Aug. 2002
Feldvergleich: Manns Ingenieure, Nov. 2013
Kataster: Kreisverwaltung Rhein - Lahn