



5+450.000

5+350.000

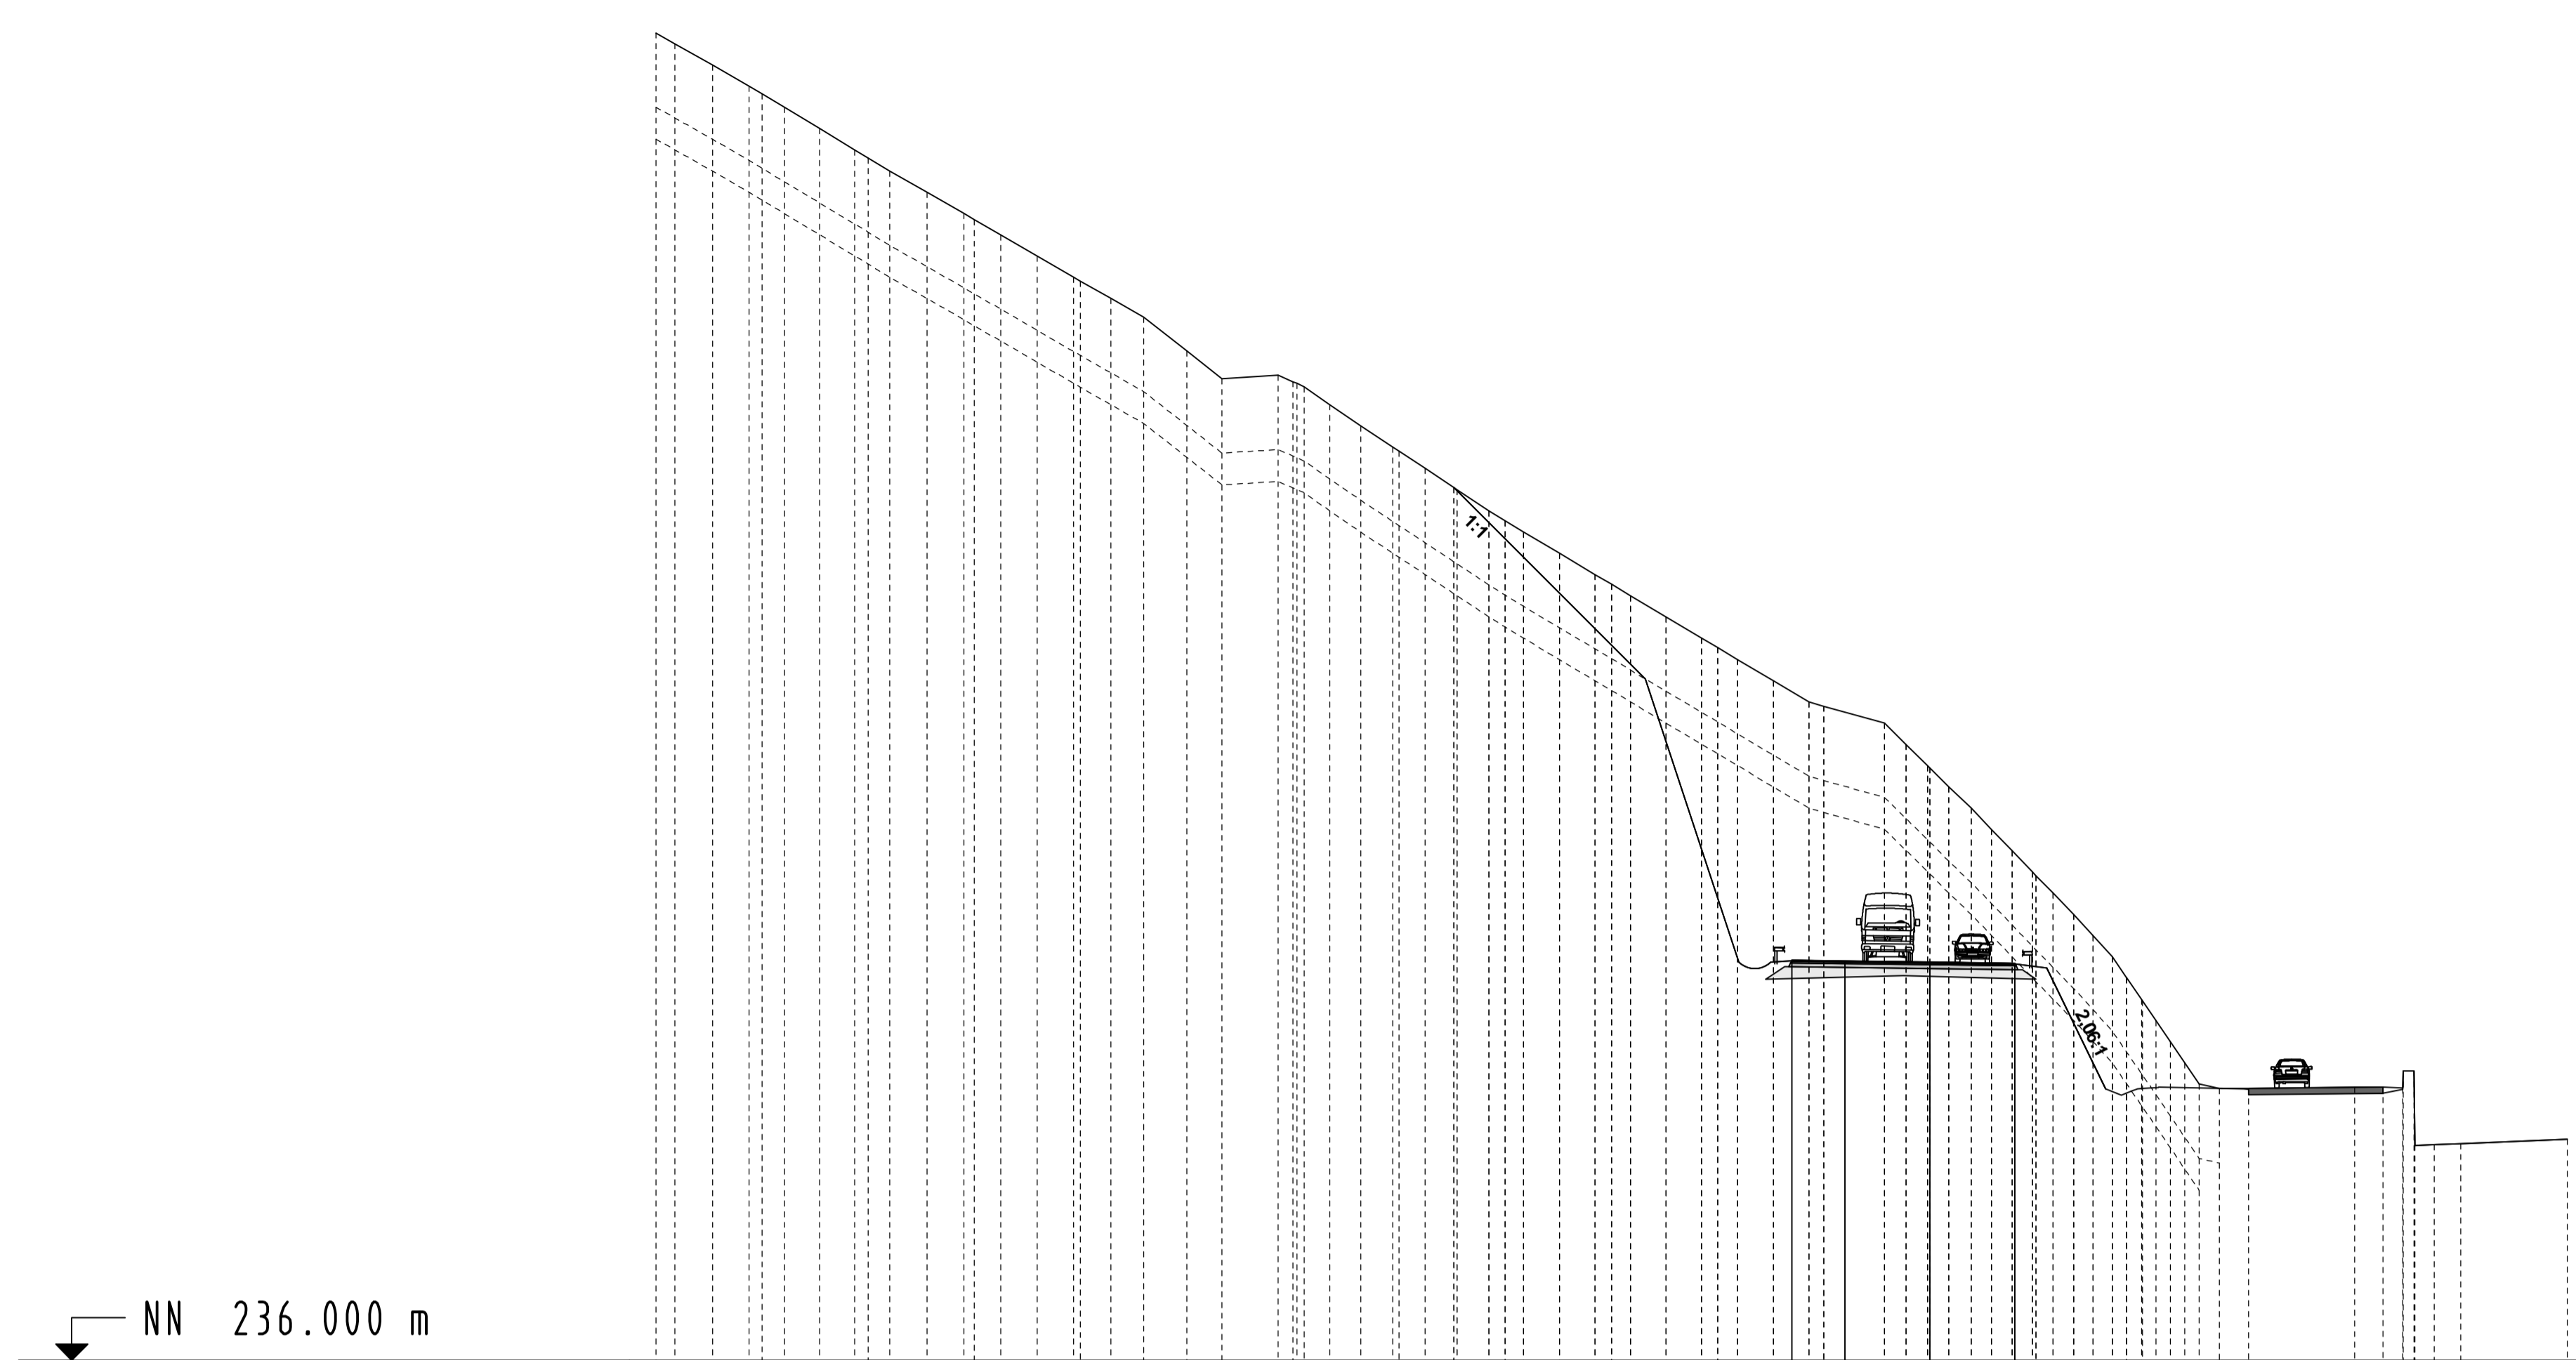

Deckenbuch	Höhe	
	Abstand	
Gelände	Höhe	
	Abstand	

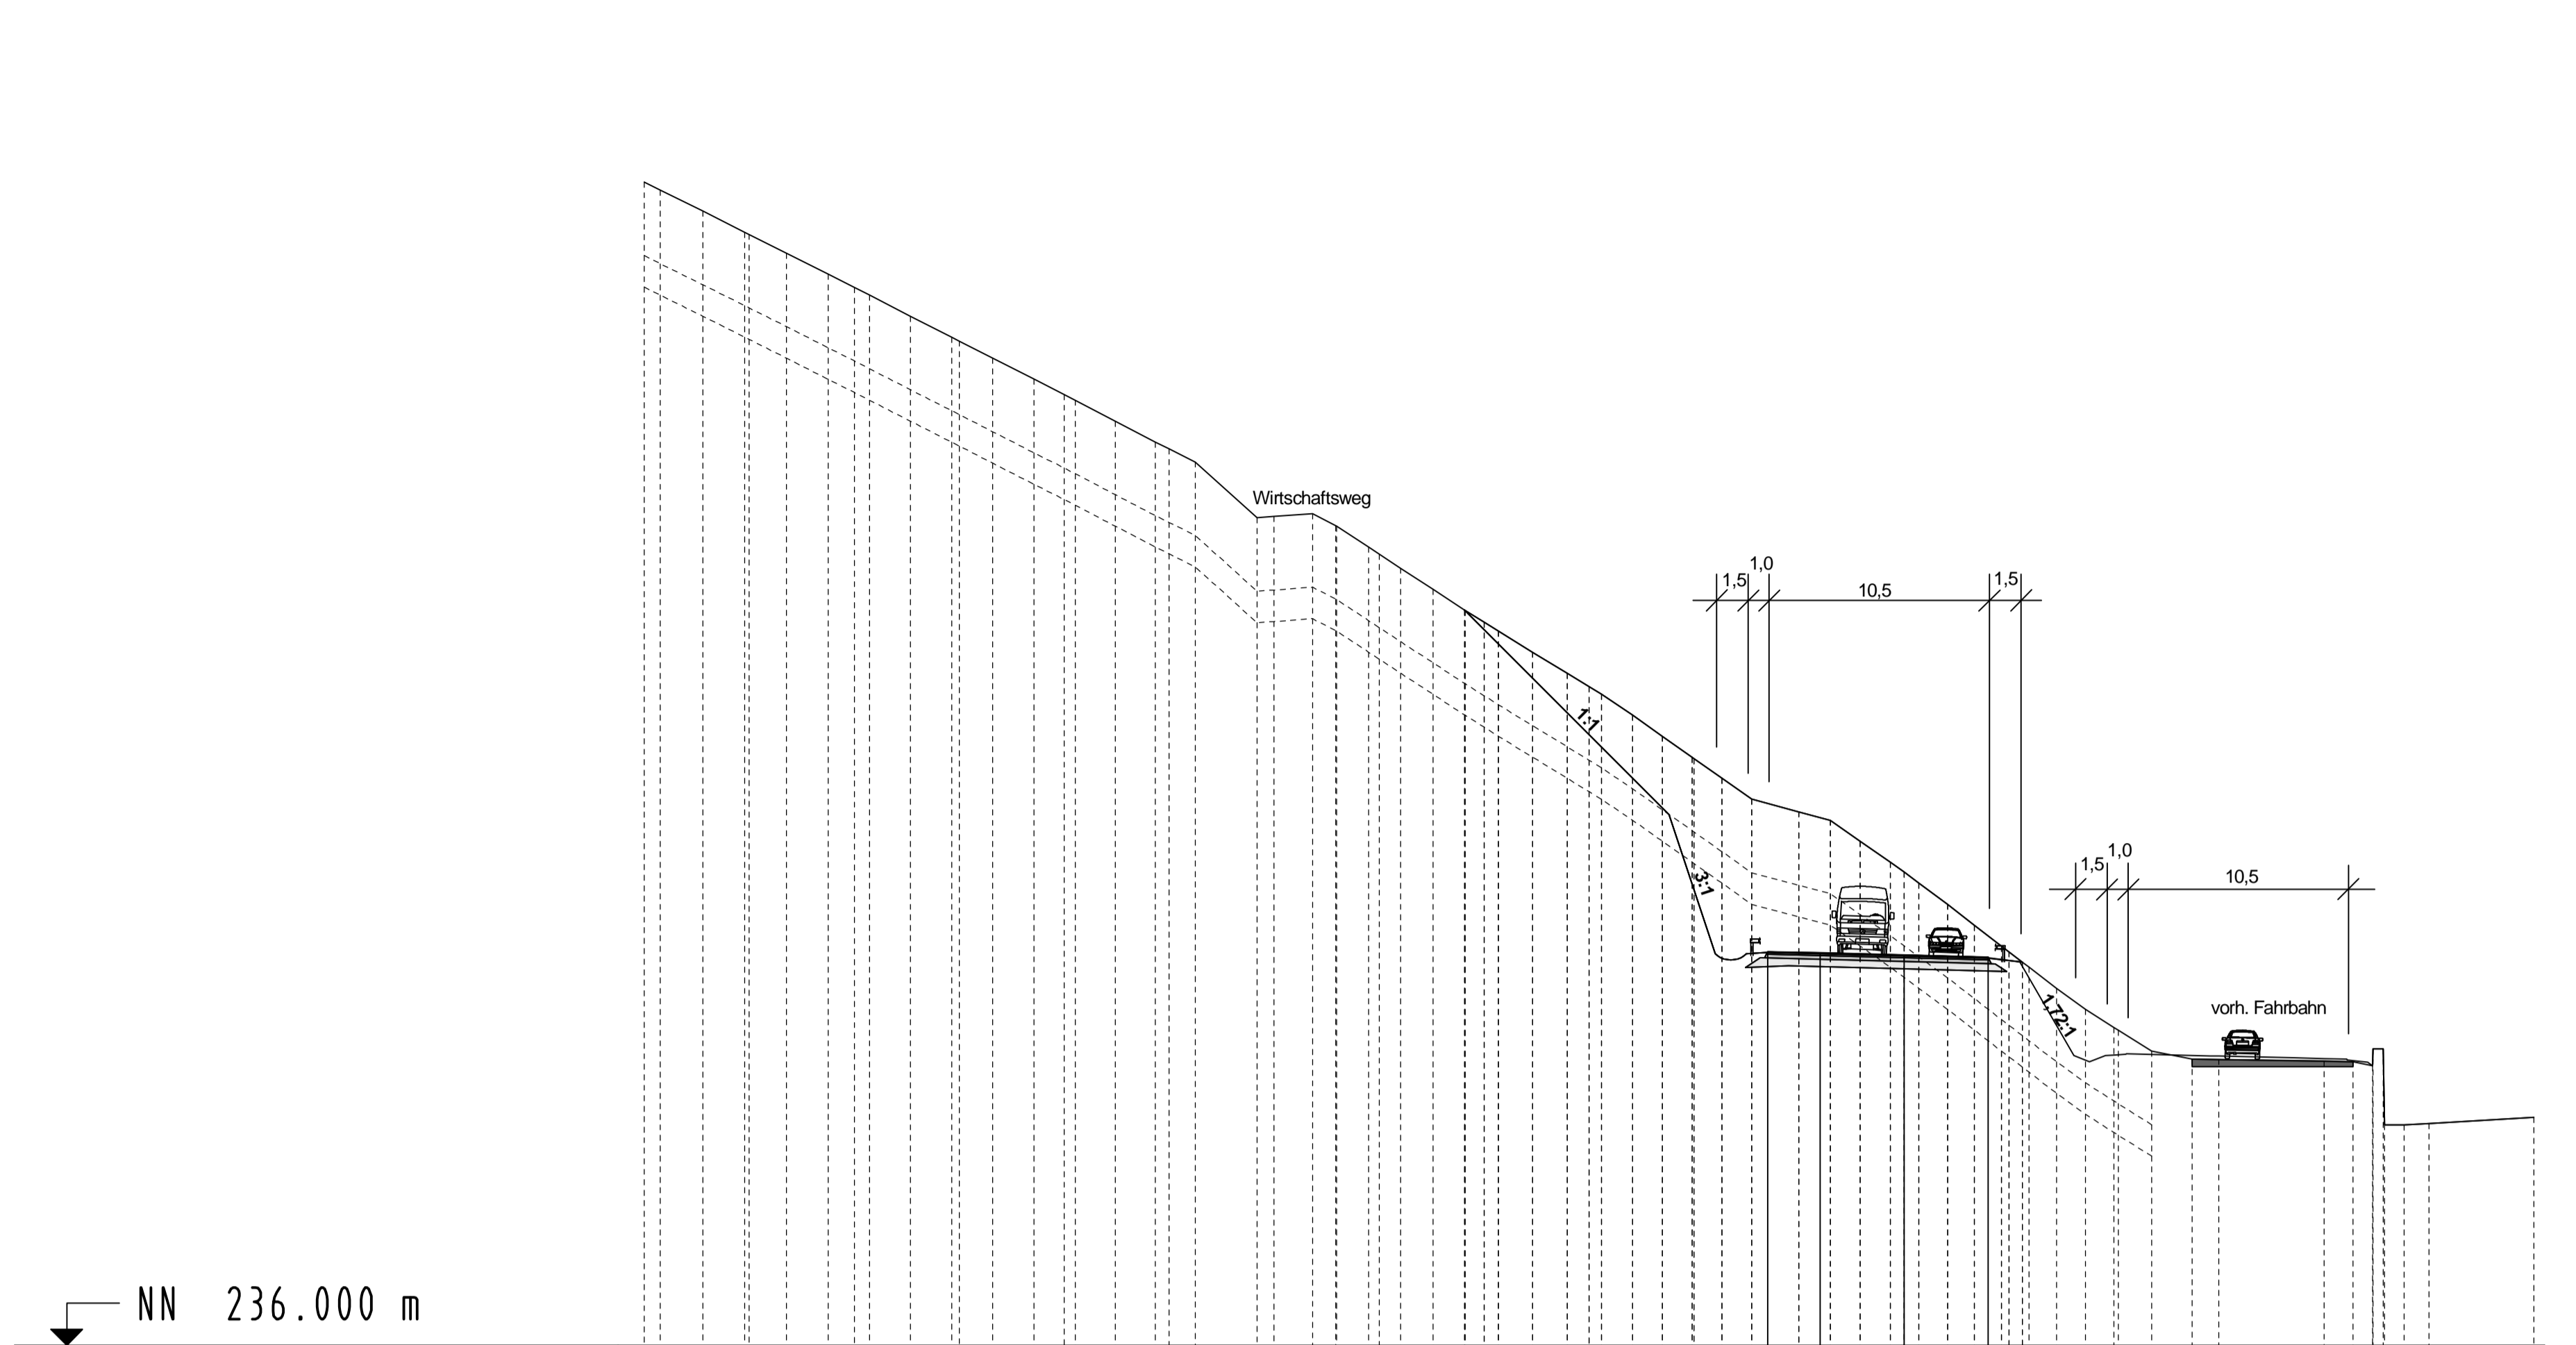


Deckenbuch	Höhe	
	Abstand	
Gelände	Höhe	
	Abstand	

5+400.000



Deckenbuch	Höhe	
	Abstand	
Gelände	Höhe	
	Abstand	

5+500.000

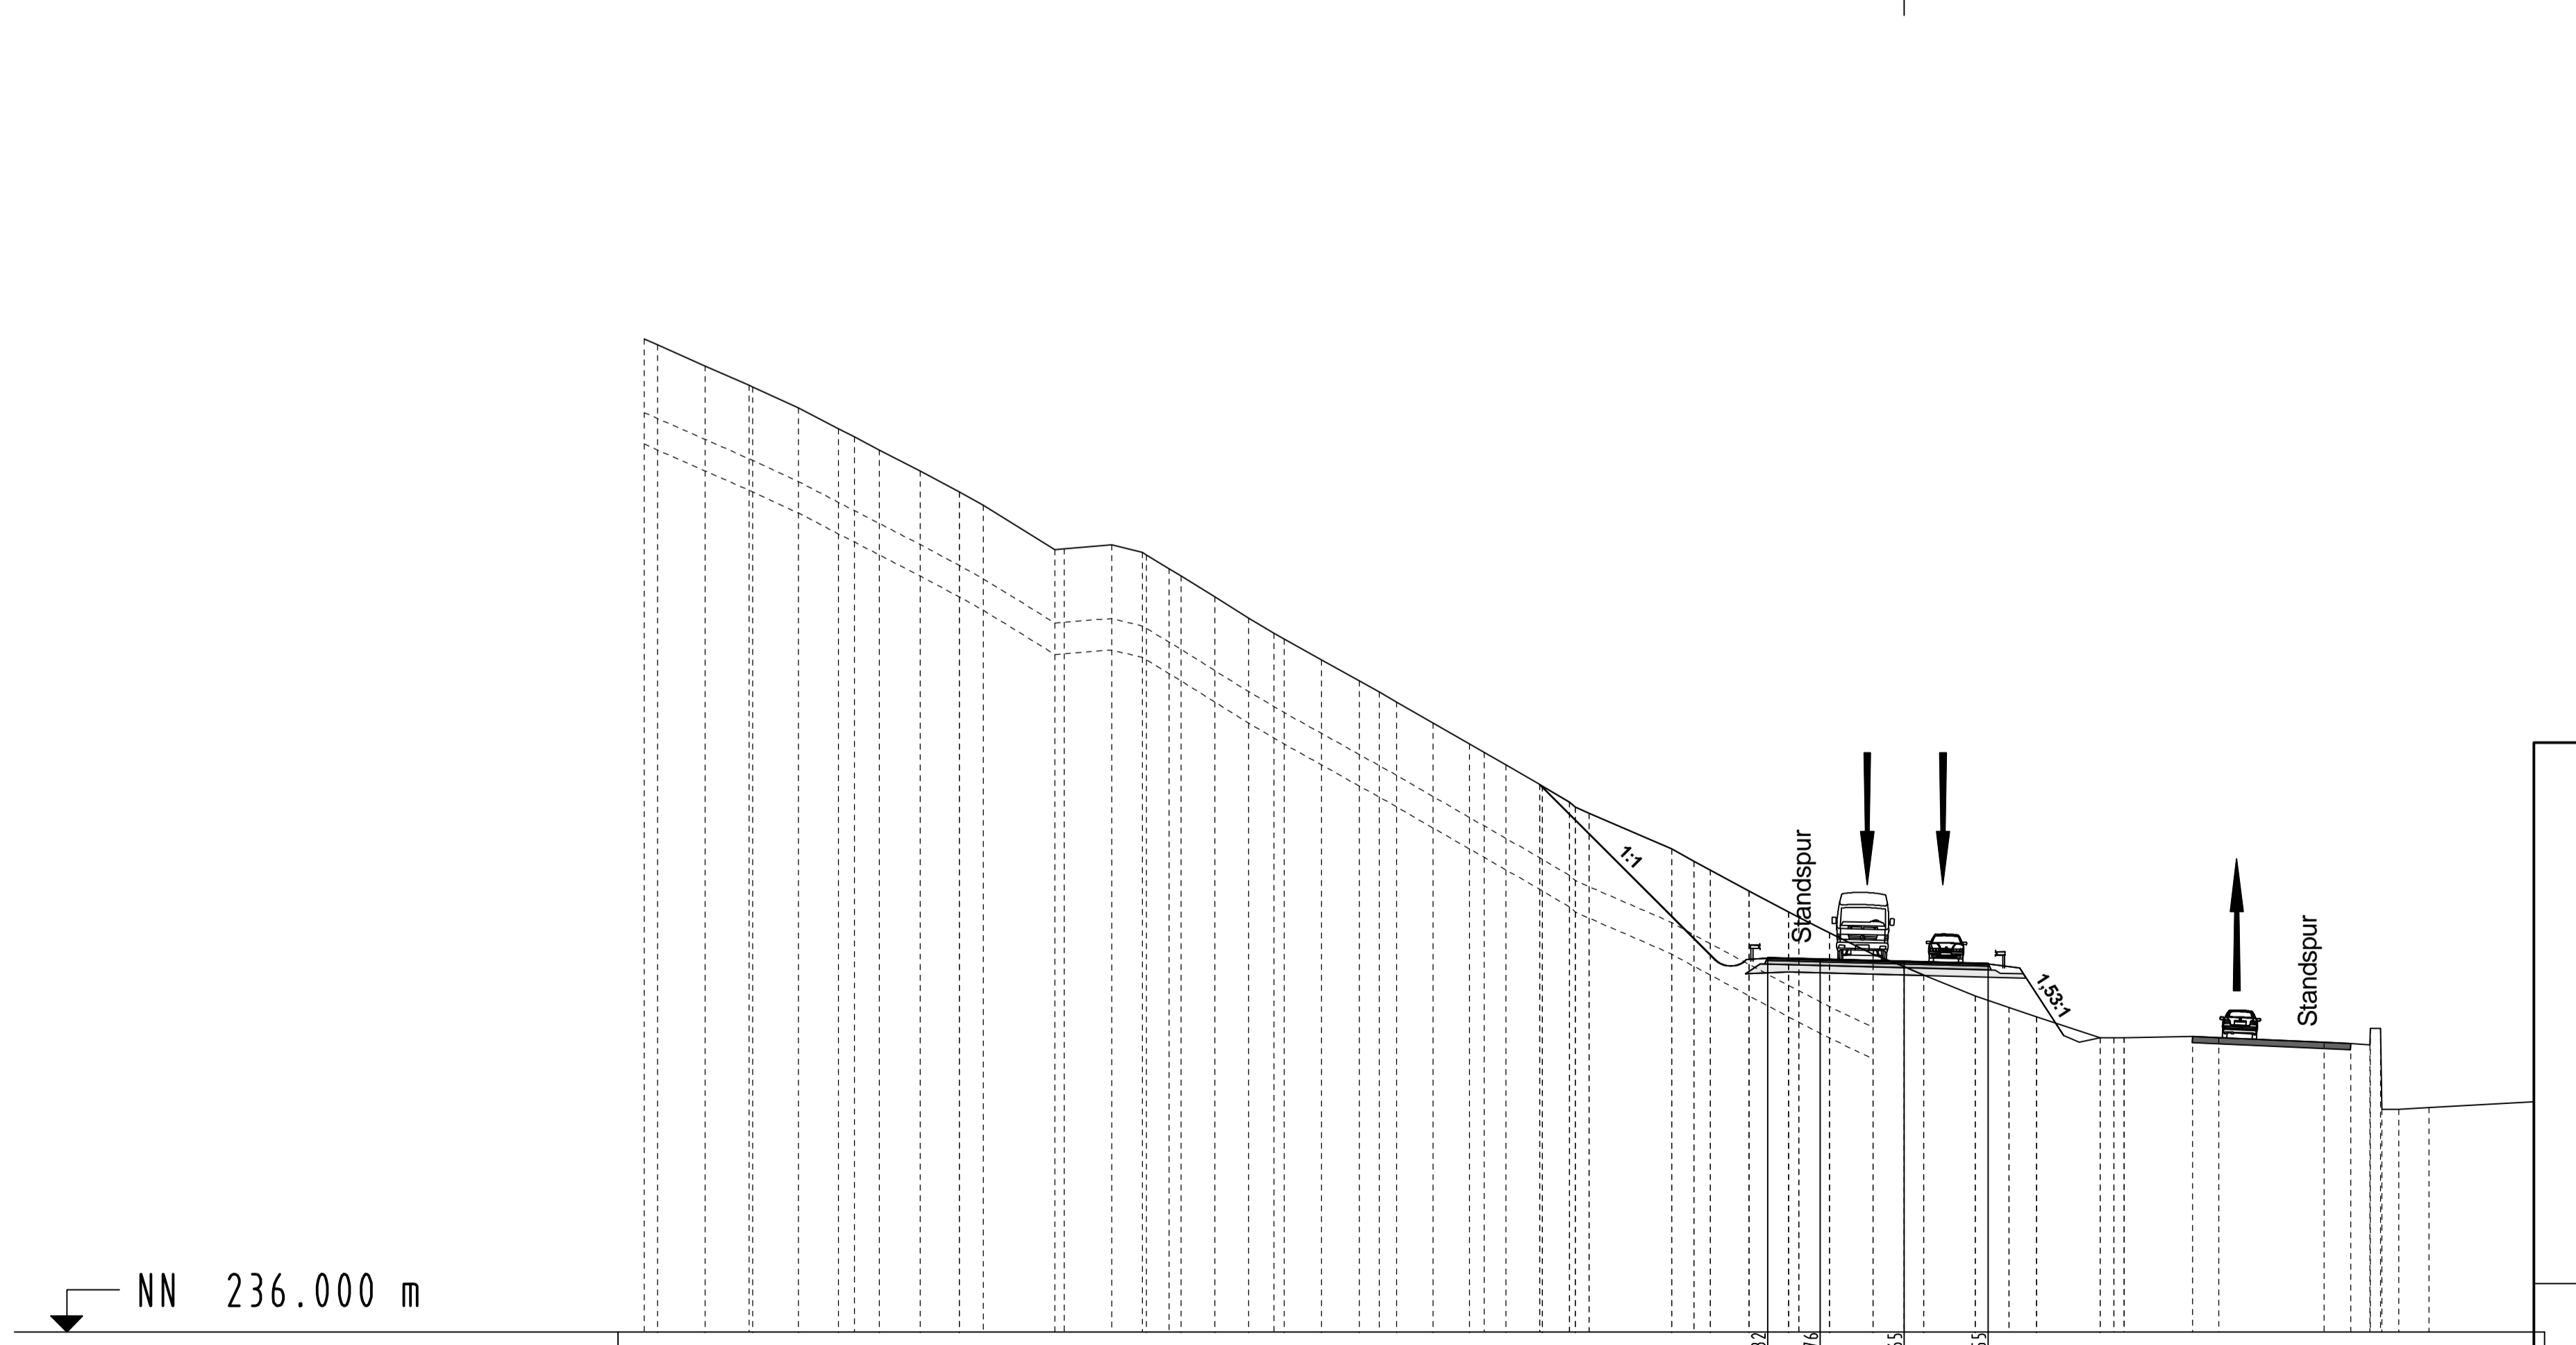

Deckenbuch	Höhe	
	Abstand	
Gelände	Höhe	
	Abstand	

Querprofile
 Anlage 15.1 Blatt 002
 Bau-km: 5+350 - 5+500
 M= 1:250
 erstellt: März 2011

Landesbetrieb Mobilfunk Kaiserlautern
 Merianer Straße 20 67657 Kaiserlautern
 Tel.: 0631-30311-1 Fax: 0631-30311-20

B.10.3-streif. Ausbau im Bereich der Felswand bei Hauenstein
 Achse 4