




B - B RQ Kreisverkehrsplatz M 1:50

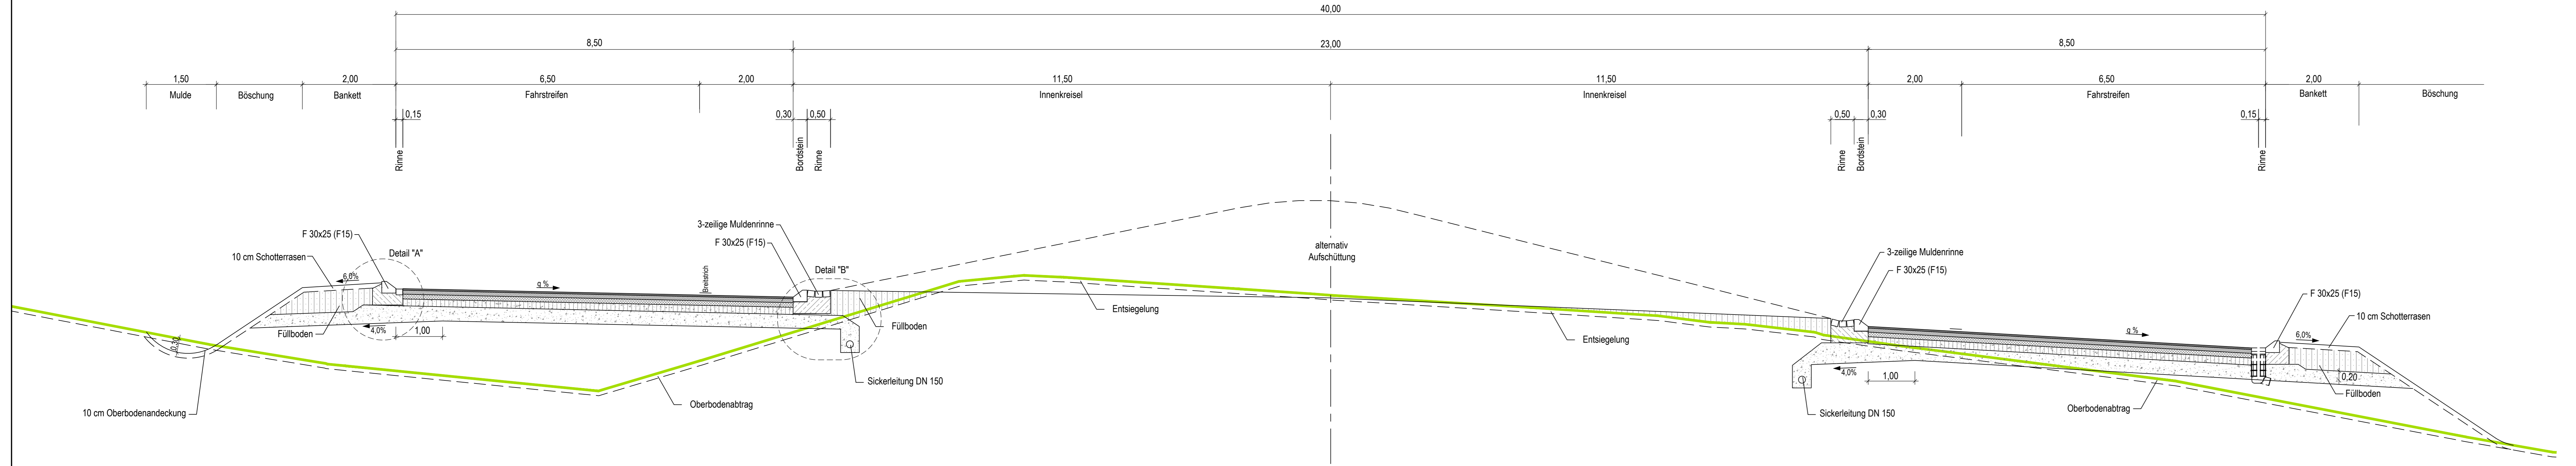


Detail "A" M 1:25

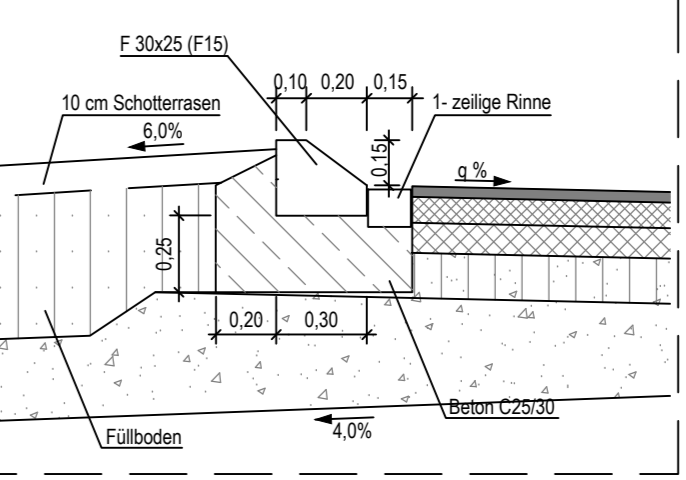

Detail "B" M 1:20

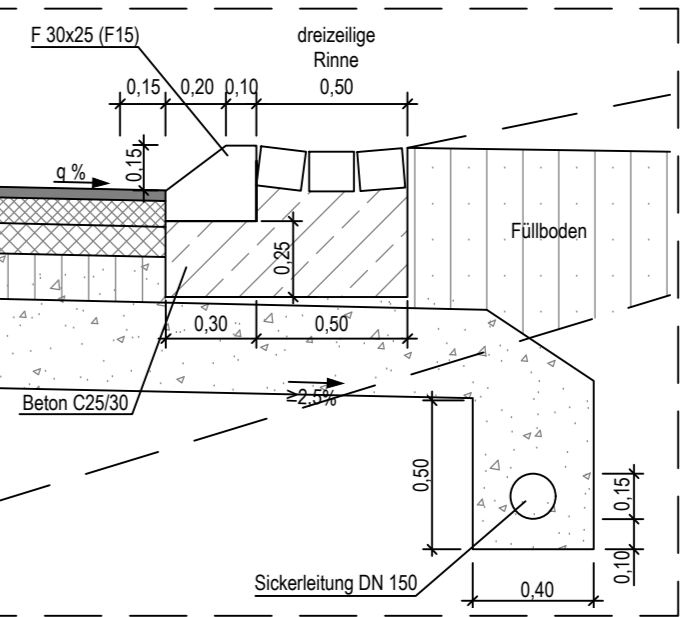

Deckenaufbau Fahrgasse in Anlehnung an RStO 12 (Bk 32)

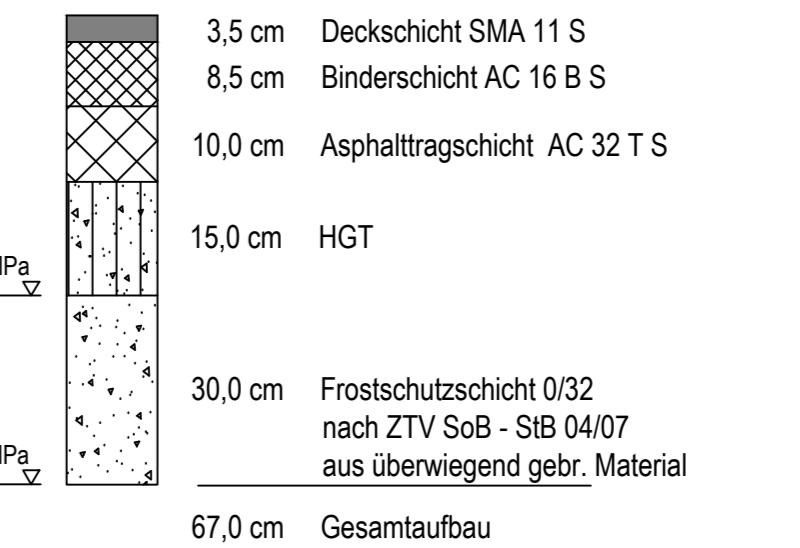

Entwurfsbearbeitung: G.U.B. Ingenieur AG An der Fahrt 13 55124 Mainz Telefon: +49 6131 21848-0 Telefax: +49 6131 21848-29 Internet: www.gub-ing.de E-Mail: info@gub-mainz.de		 GEO UMWELT BAU	Projekt-Nr.: MBS_130666	
	Datum		Zeichen	
	25.07.2016	M. Blaschek		
	08.07.2016	C. Klöckner		
	29.09.2016	L. Stephan		

Planfeststellung

Rheinland-Pfalz

Landesbetrieb Mobilität
Kaiserslautern
Moriäutaler Straße 20 · 67657 Kaiserslautern
Tel: 0631/3631-0 · Fax: 0631/3631-225

B10 Umbau der AS K56 Neubau der Rastanlage Wilgartswiesen	Anlage: 14.2		
	Blatt Nr.: 2		
	Maßnahmen Nr.: A.32-08-0021.01	Datum	Name
	bearbeitet		
	gezeichnet		
geprüft			
RQ Kreisverkehrsplatz,	Maßstab 1:50		
von NK: 6713008	nach NK: 6713021		

Entwurfsprüfung:	Datum	Name
Straßenplanung:	23.05.2017	Deutsch
Landespflege:		
Wasserwirtschaft:		
Immissionsschutz:		
Fachgruppenleiter Planung:	24.05.2017	Zodet
Nr. Art der Änderung	Datum	Name
1		
2		
3		
4		

aufgestellt:
Kaiserslautern, den 24.05.2017

gez. R.Lutz
.....
Dienststellenleiter