


Y 32319619.468
X 5534246.726

Y 32319974.468
X 5534246.726

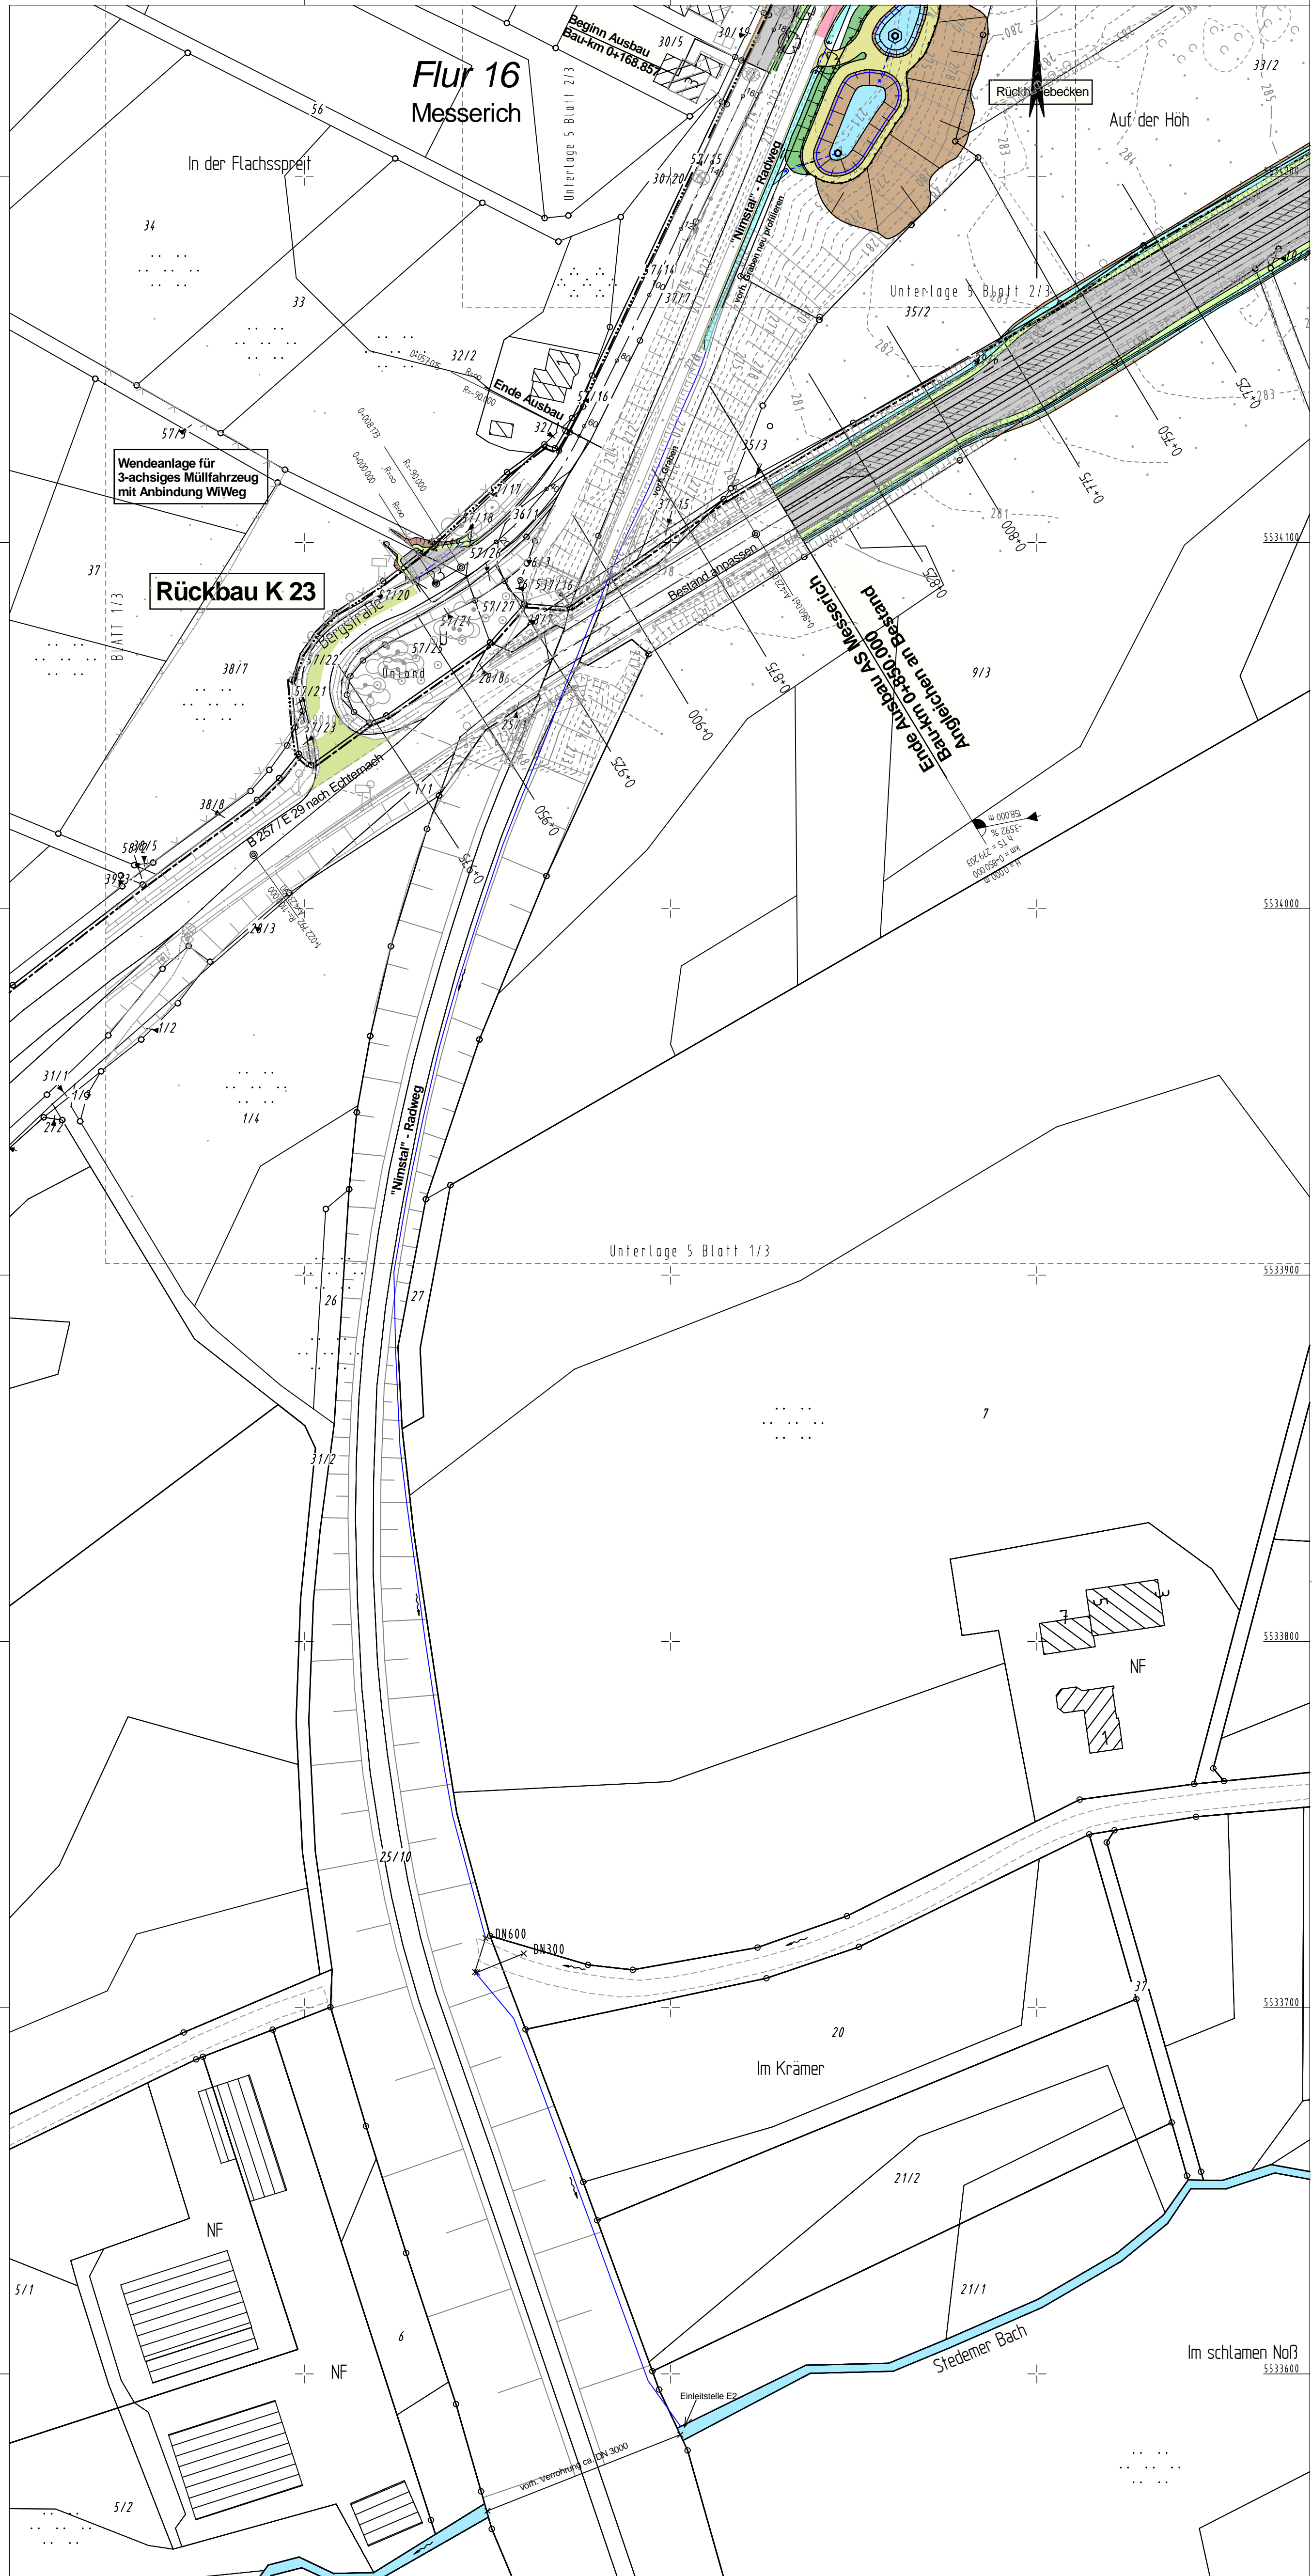

Y 32319619.468
X 5533544.226

Y 32319974.468
X 5533544.226

Zeichenerklärung

	Einschnittböschung Gehweg		Entwässerungsgraben Bankett / Schutzzeileinrichtung
	Fahrbahn		Rinne
	Gehweg mit Zufahrt		Geb-/Radweg
	Damböschung		Damböschung Wirtschaftsweg
	eingeebete Aufragsfläche		vorhandener Laubbaum / Nadelbaum
	eingeebete Abtragsfläche		geplanter Baum
	Grünfläche		zu entfernender Baum
	neue Stützmauer		Belustrainne
	abzubrechende Stützmauer		
	Schallerrasse		
	H = 3000 m		Neigungsbruchpunkt
	Angabe von Gefälle (-) und Steigung (+) in Prozent		Länge der Gefälle-/Steigungsmesserstrecke und Halbmesser
	DN		geplanter SW-Kanal mit Kontrollschacht und Fließrichtungspfeil
	DN		geplanter RW-Kanal mit Kontrollschacht und Fließrichtungspfeil
	vorhandene Kanalisation		Leitung TELEKOM
	vorhandener Straßenablauf		Leitung STROM
	geplanter Straßenablauf		Leitung GAS
	Einlaufschacht		Wasserleitung
	Kontrollschacht		Wassereinzugsgebiet

H I N W E I S
Die Darstellung aller Ver- und Entsorgungsleitungen erfolgt nur nachrichtlich! Vor Baubeginn ist die genaue Lage der Leitungen durch den jeweiligen Versorgungsträger festzulegen.

c			
b			
a			
Nr.	Art der Änderung	Datum	Name

1	2
---	---

Entwurfsbearbeitung: VERKEHRSPLANUNG INGENIEURVERMESSUNG OBJEKTBETRIEBUNG BERATUNG Ingenieurbüro Scheuch GmbH Bahnhofstraße 10 D-54595 Prüm Tel.: 06591/811-0 info@scheuchingenieur.de	Projekt-Nr.:	2557BS	
	bearbeitet:	01.08.2018	WS/SP/SJ
	gezeichnet:	01.08.2018	Plotter
	geprüft:	01.08.2018	

Entwurfsbearbeitung: Landesbetrieb Mobilität Gerolstein Brunnenstraße 1 54568 Gerolstein Tel.: 06591/818-0 Fax: 06591/818-88/87		Datum	Name
	bearbeitet:		
	gezeichnet:		
	geprüft:		

FESTSTELLUNGSENTWURF

Straßenbauverwaltung: Rheinland-Pfalz	Unterlage: 8 Blatt-Nr.: 2/2 Lageplan - Wasser RRB nach Stedemer Bach	
PROJIS-Nr.:	SAP-Nr.: A.21-10-0017.01	Maßstab: 1 : 1.000

B 257 Bitburg - Echternach AS Messerich
 Neubau einer kreuzungsfreien Anschlussstelle zwischen Messerich und Niederstedem an die Kreisstraße K 23

aufgestellt: Gerolstein
 15.02.2019 Datum

 Dienststellenleiter