


# Bachverlegung Hoheneckermühlbach Querprofil CQ 1

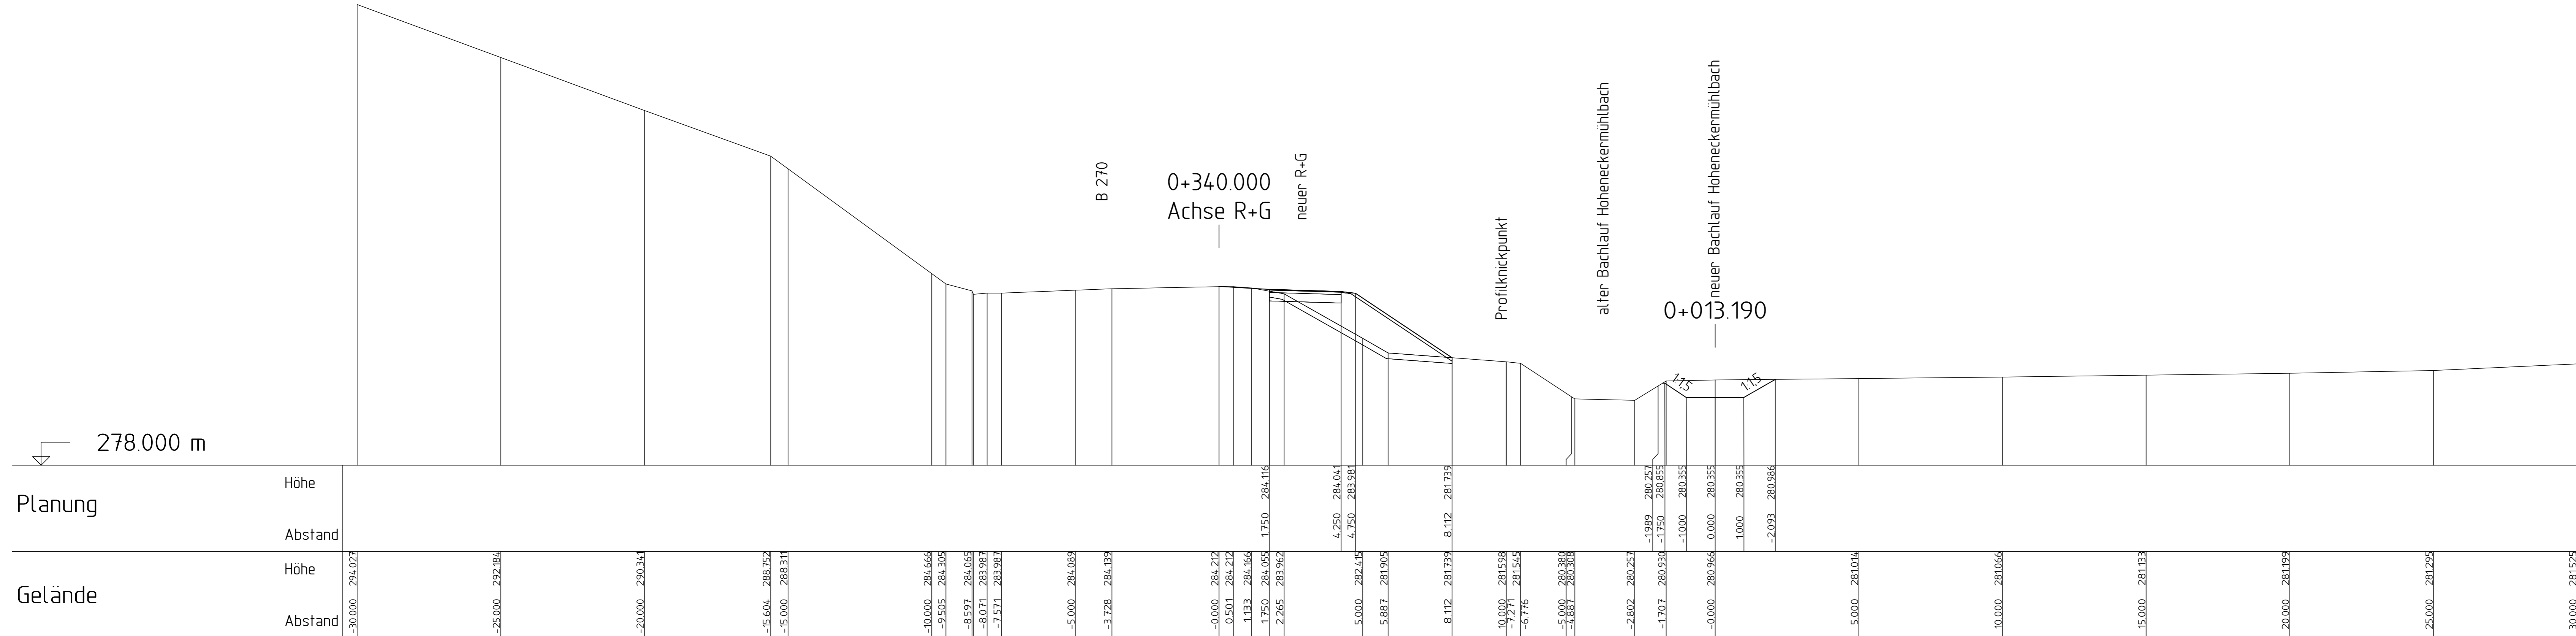

c			
b			
a			
Nr.	Art der Änderung	Datum	Name

1	2	3	4	5	6
---	---	---	---	---	---

Entwurfsbearbeitung: SCHÖNHOFEN Ingenieure Hertelsbrunnenring 5 67657 Kaiserslautern Tel.: 06 31 / 3 41 24 - 0 Fax: 06 31 / 4 37 45 E-Mail: info@si-kl.de		Projekt-Nr.: 2007.044								
		<table border="1" style="width: 100%; border-collapse: collapse;"> <tr><th>Datum</th><th>Name</th></tr> <tr><td>bearbeitet: Januar 2019</td><td>Nicklaus</td></tr> <tr><td>gezeichnet: Januar 2019</td><td>Metzger</td></tr> <tr><td>geprüft: Januar 2019</td><td>Nicklaus</td></tr> </table>	Datum	Name	bearbeitet: Januar 2019	Nicklaus	gezeichnet: Januar 2019	Metzger	geprüft: Januar 2019	Nicklaus
Datum	Name									
bearbeitet: Januar 2019	Nicklaus									
gezeichnet: Januar 2019	Metzger									
geprüft: Januar 2019	Nicklaus									

Entwurfsbearbeitung: 	Landesbetrieb Mobilität Kaiserslautern Moriauerer Straße 20 67657 Kaiserslautern Tel.: 0631/3631-0 Fax: 0631/3631-225	<table border="1" style="width: 100%; border-collapse: collapse;"> <tr><th>Datum</th><th>Name</th></tr> <tr><td>bearbeitet: 20.03.2019</td><td>Szupiluk</td></tr> <tr><td>gezeichnet:</td><td></td></tr> <tr><td>geprüft:</td><td></td></tr> </table>	Datum	Name	bearbeitet: 20.03.2019	Szupiluk	gezeichnet:		geprüft:	
Datum	Name									
bearbeitet: 20.03.2019	Szupiluk									
gezeichnet:										
geprüft:										

## Feststellungsentwurf

Straßenbauverwaltung: 	Anlage: 18.3 Blatt-Nr.: 1 charakteristische Querprofile
---------------------------	---

PROJIS-Nr.:	SAP-Nr.: A.32-05-0043.01	Maßstab: 1 : 100
-------------	--------------------------	------------------

Unfallschwerpunkt-Beseitigung  
B 270 / L 502 an der Breitenau

aufgestellt:  
Kaiserslautern, den 28.03.2019

gez. R.Lutz  
.....  
Dienststellenleiter