


# Bachverlegung Hoheneckermühlbach Querprofil CQ 3

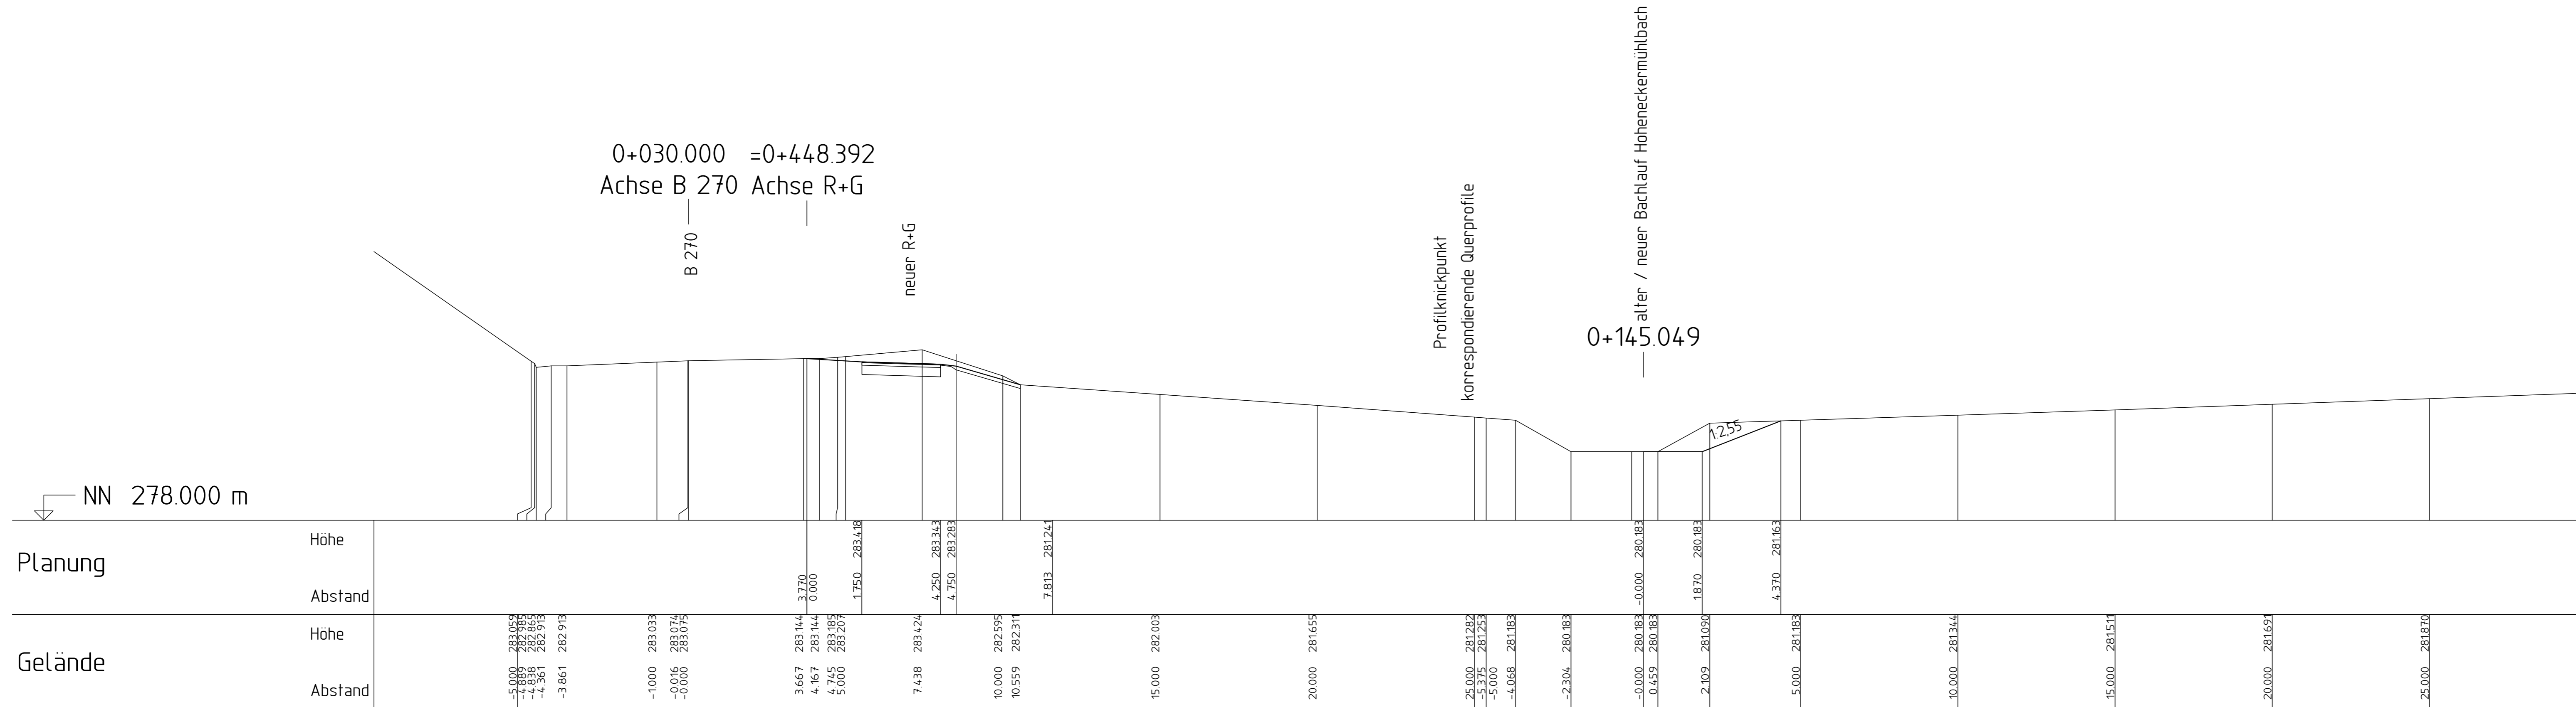

c			
b			
a			
Nr.	Art der Änderung	Datum	Name

1	2	3	4	5	6
---	---	---	---	---	---

Entwurfsbearbeitung: SCHÖNHOFEN Ingenieure Hertelsbrunnerring 5 67657 Kaiserslautern Tel.: 06 31 / 3 41 24 - 0 Fax: 06 31 / 4 37 45 E-Mail: info@si-kl.de		Projekt-Nr.: 2007.044		
		bearbeitet:	Januar 2019	Name: Nicklaus
		gezeichnet:	Januar 2019	Metzger
		geprüft:	Januar 2019	Nicklaus

	Landesbetrieb Mobilität Kaiserslautern Morlauerer Straße 20 67657 Kaiserslautern Tel.: 0631/3631-0 Fax: 0631/3631-225	Datum		
		bearbeitet:	20.03.2019	Name: Szupiluk
		gezeichnet:		
		geprüft:		

## Feststellungsenwurf

Straßenbauverwaltung: 	Anlage: 18.3 charakteristische Querprofile
PROJIS-Nr.: SAP-Nr.: A.32-05-0043.01	Maßstab: 1 : 100

Unfallschwerpunkt-Beseitigung  
B 270 / L 502 an der Breitenau

aufgestellt:  
Kaiserslautern, den 28.03.2019

gez. R.Lutz  
.....  
Dienststellenleiter