


Bachverlegung Hoheneckermühlbach Querprofil CQ 4

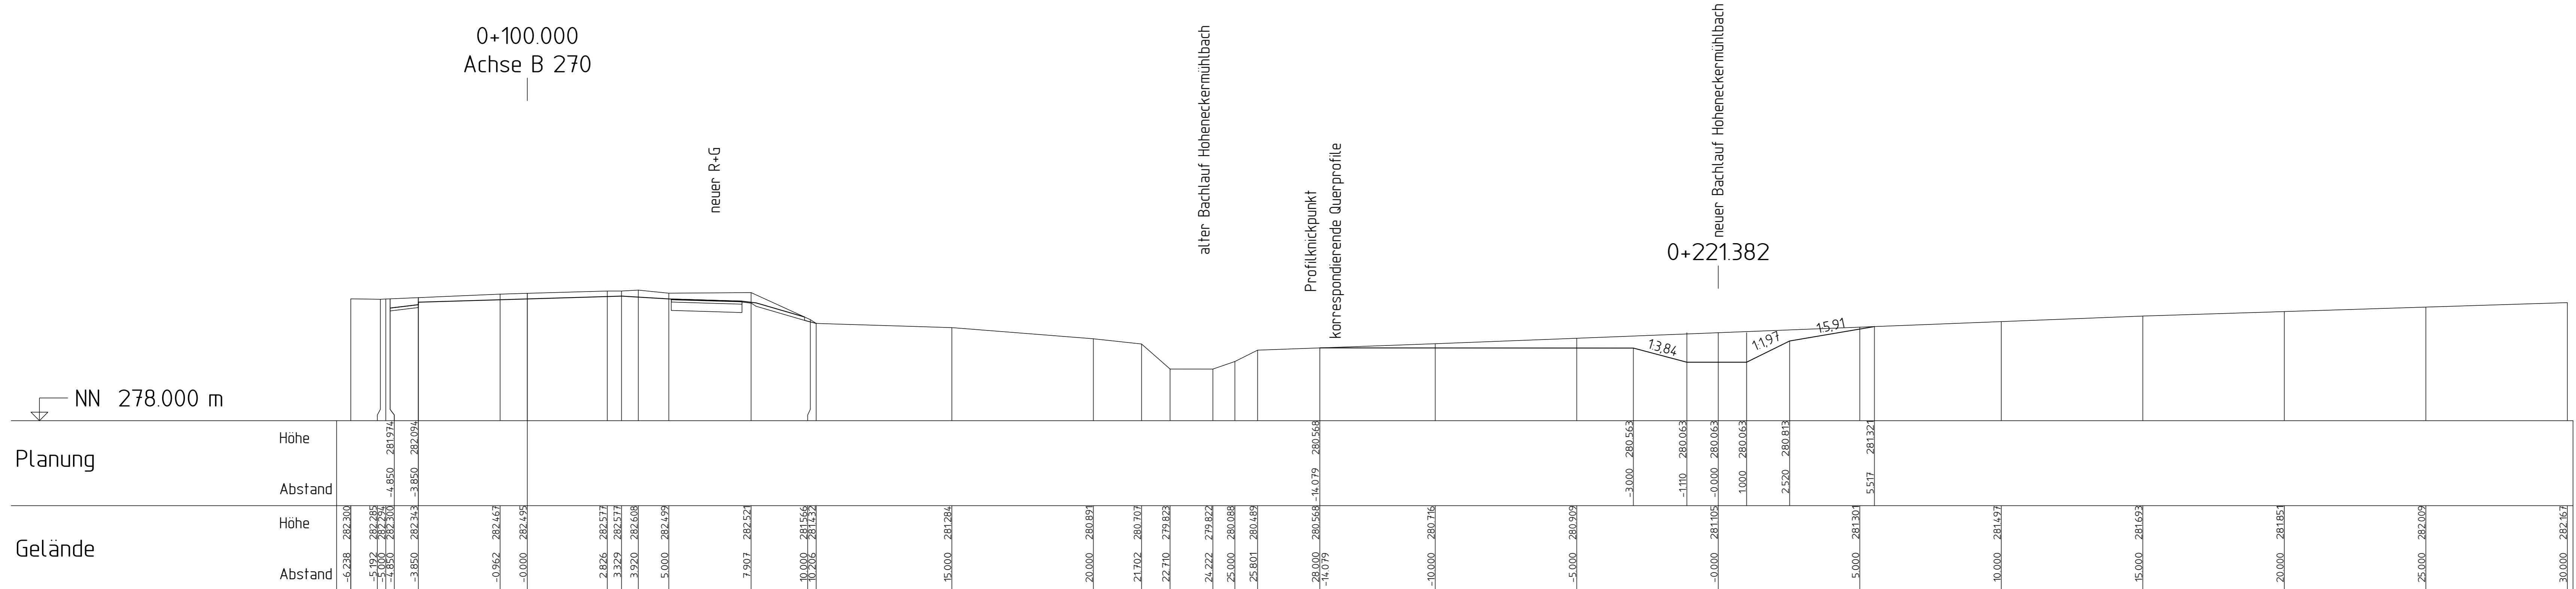

| | | | |
|-----|------------------|-------|------|
| c | | | |
| b | | | |
| a | | | |
| Nr. | Art der Änderung | Datum | Name |

| | | | | | |
|---|---|---|---|---|---|
| 1 | 2 | 3 | 4 | 5 | 6 |
|---|---|---|---|---|---|

| | | | | |
|---|--|-----------------------|-------------|----------|
| Entwurfsbearbeitung: SCHÖNHOFEN Ingenieure Hertelsbrunnring 5 67657 Kaiserslautern Tel.: 06 31 / 3 41 24 - 0 Fax: 06 31 / 4 37 45 E-Mail: info@si-kl.de | | Projekt-Nr.: 2007.044 | | |
| | | bearbeitet: | Januar 2019 | Nicklaus |
| | | gezeichnet: | Januar 2019 | Metzger |
| | | geprüft: | Januar 2019 | Nicklaus |

| | | | | | | |
|--|--|-------------|------------|-----------|--|--|
| | Landesbetrieb Mobilität Kaiserslautern Morlauerer Straße 20 67657 Kaiserslautern Tel.: 0631/3631-0 Fax: 0631/3631-225 | Datum | | Name | | |
| | | bearbeitet: | 20.03.2019 | Szupiliuk | | |
| | | gezeichnet: | | | | |
| | | geprüft: | | | | |

Feststellungsentwurf

| | |
|---------------------------|---|
| Straßenbauverwaltung: | Anlage: 18.3 Blatt-Nr.: 4 charakteristische Querprofile |
| PROJIS-Nr.: | SAP-Nr.: A.32-05-0043.01 |
| Maßstab: 1 : 100 | |

Unfallschwerpunkt-Beseitigung
B 270 / L 502 an der Breitenau

aufgestellt:
Kaiserslautern, den 28.03.2019

gez. R.Lutz
.....
Dienststellenleiter