


Bachverlegung Hoheneckermühlbach Querprofil CQ 5

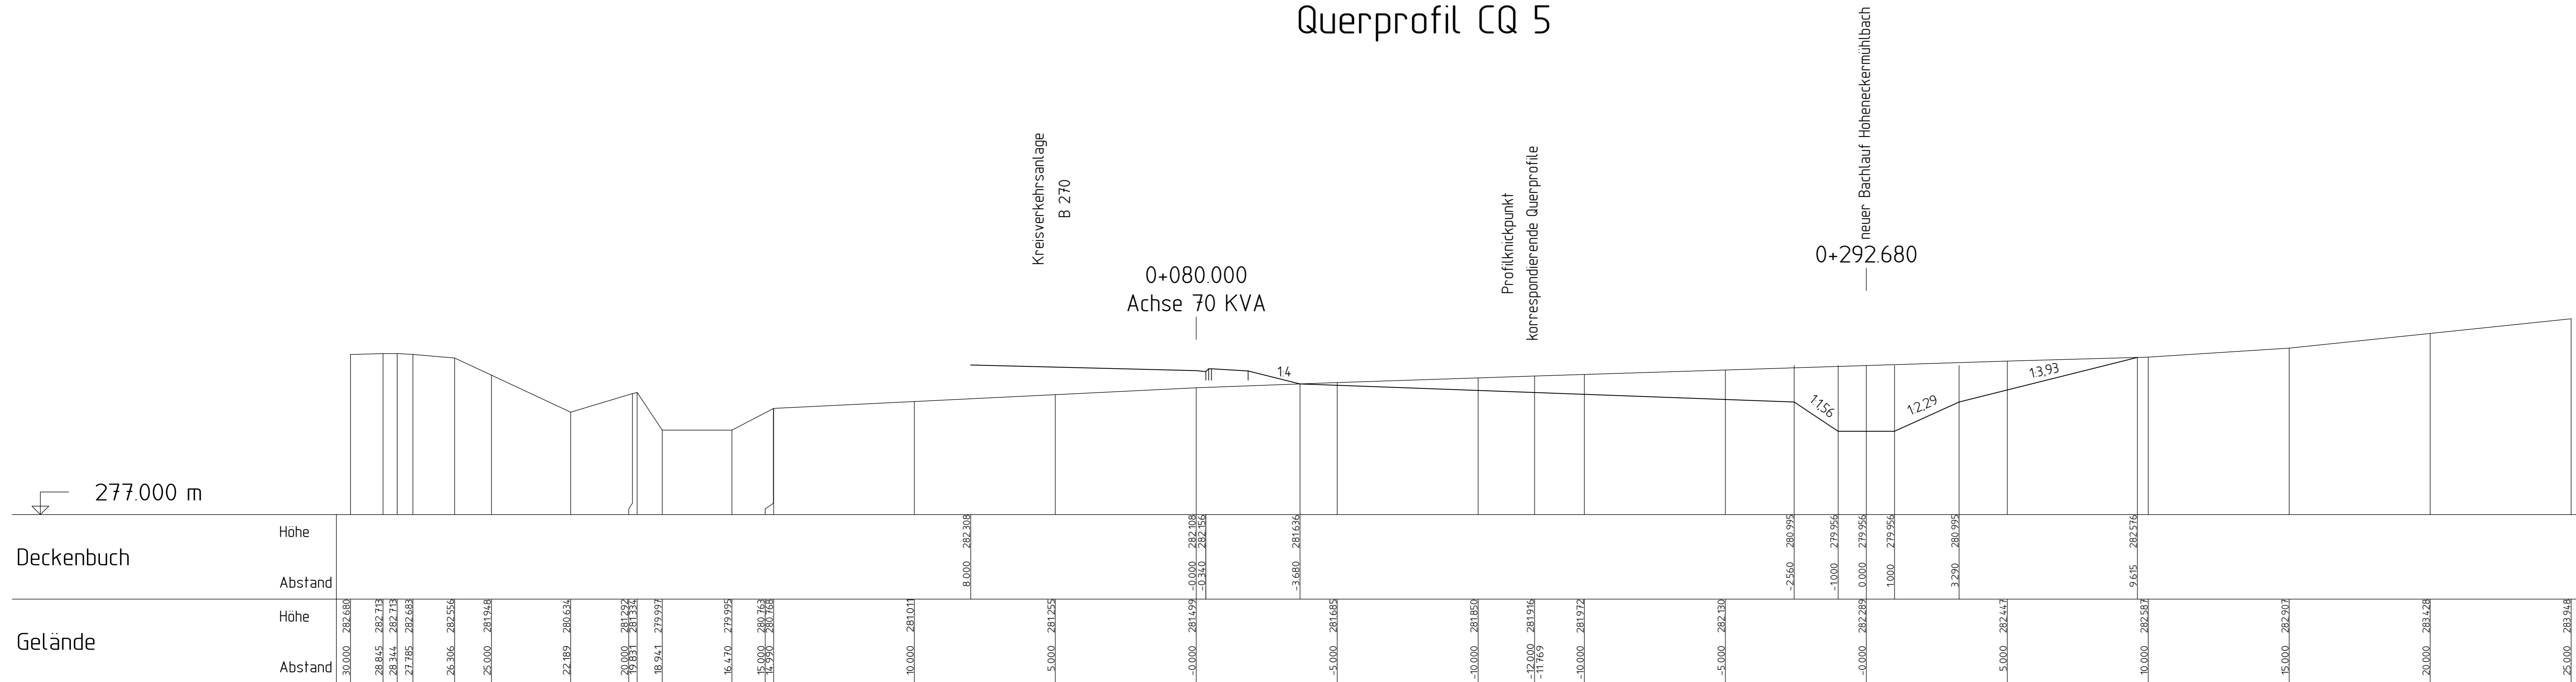

c			
b			
a			
Nr.	Art der Änderung	Datum	Name

1	2	3	4	5	6
---	---	---	---	---	---

Entwurfsbearbeitung: SCHÖNHOFEN Ingenieure Hertelsbrunnenring 5 67657 Kaiserslautern Tel.: 06 31 / 3 41 24 - 0 Fax: 06 31 / 4 37 45 E-Mail: info@si-kl.de		Projekt-Nr.: 2007.044	Datum	Name
		bearbeitet:	Januar 2019	Nicklaus
		gezeichnet:	Januar 2019	Metzger
		geprüft:	Januar 2019	Nicklaus

Entwurfsbearbeitung: 	Landesbetrieb Mobilität Kaiserslautern Moriauerer Straße 20 67657 Kaiserslautern Tel.: 0631/3631-0 Fax: 0631/3631-225	Datum	Name
		bearbeitet:	20.03.2019 Szupiluk
		gezeichnet:	
		geprüft:	

Feststellungsentwurf

Straßenbauverwaltung: 	Anlage: 18.3 charakteristische Querprofile	Blatt-Nr.: 5
---------------------------	--	--------------

PROJIS-Nr.:	SAP-Nr.: A.32-05-0043.01	Maßstab: 1 : 100
-------------	--------------------------	------------------

**Unfallschwerpunkt-Beseitigung
B 270 / L 502 an der Breitenau**

aufgestellt:
Kaiserslautern, den 28.03.2019

gez. R.Lutz
.....
Dienststellenleiter

--	--