


Regelquerschnitt Achse 2 + 3
nach RAL 2012
Belastungsklasse Bk1,0 gem. RSt0 12
M = 1 : 50

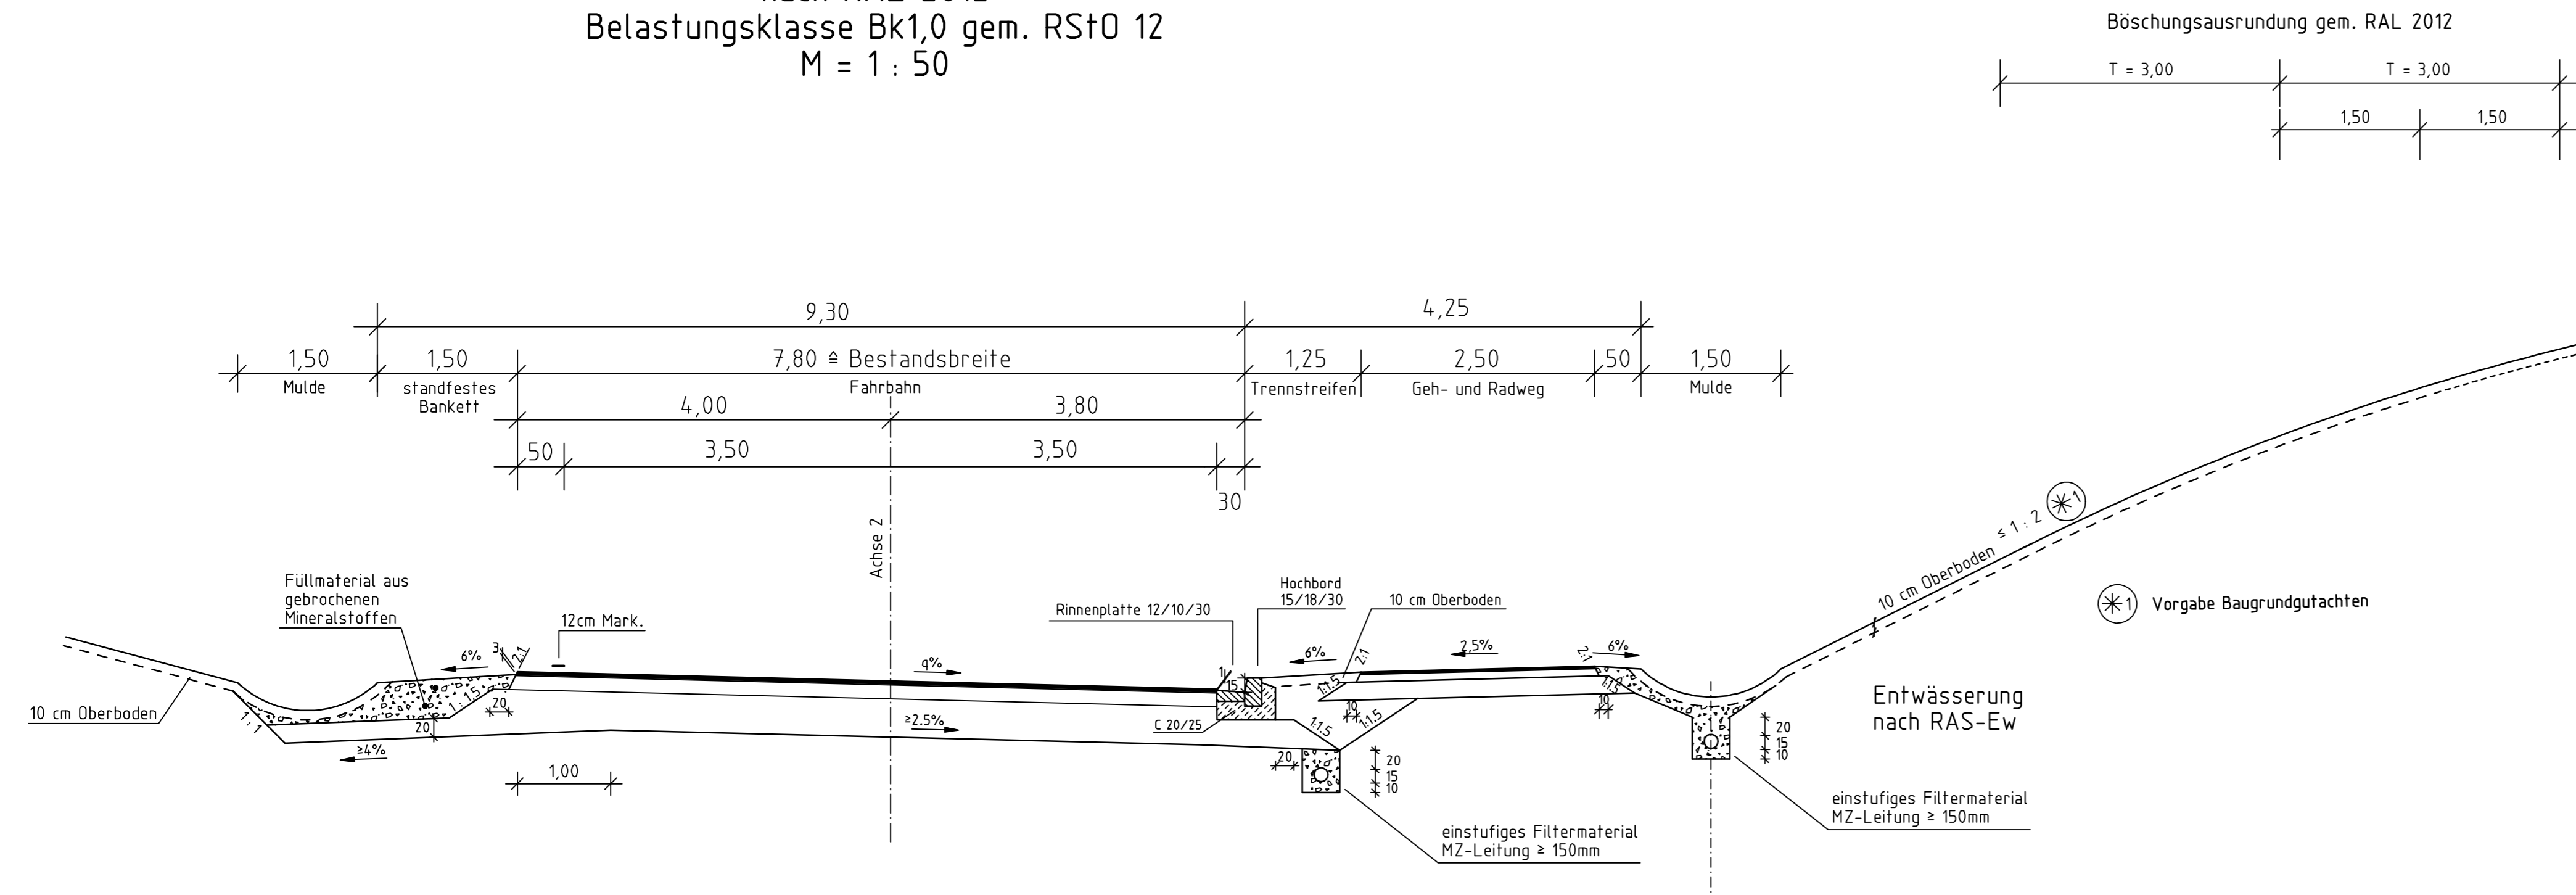


Fahrbahn nach RSt0 12; (Tafel 1, Zeile 1)
und ZTV Asphalt-StB 07/13

- 4.0 cm Asphaltdeckschicht SMA 8 S
- 14.0 cm Asphalttragschicht AC 32 T N
- 42.0 cm Frostschuttschicht 0/32mm
- 60.0 cm


Geh- u. Radweg

- 2.5 cm Asphaltdeckschicht AC 5 D L
- 8.0 cm Asphalttragschicht AC 22 T L
- ≥ 19.5 cm Frostschuttschicht 0/22mm
- ≥ 30.0 cm

Draufsicht Fahrbahnteiler
M = 1 : 250

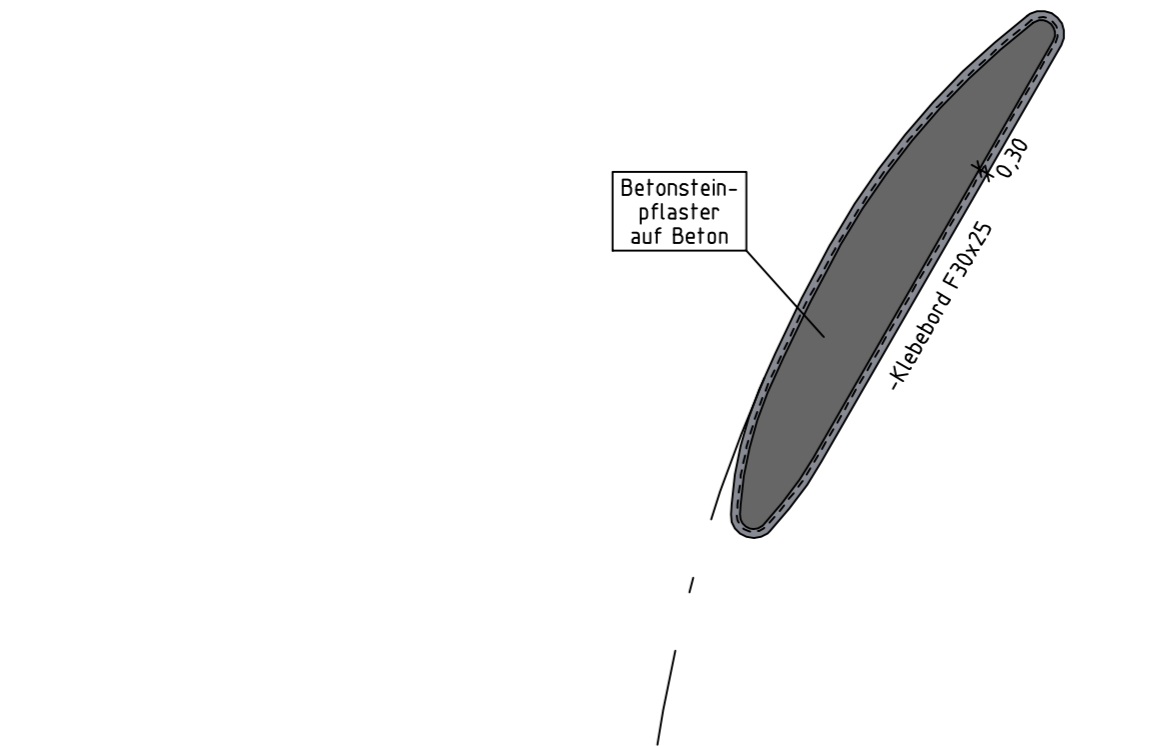

Detail
Fahrbahnteiler
M = 1 : 50

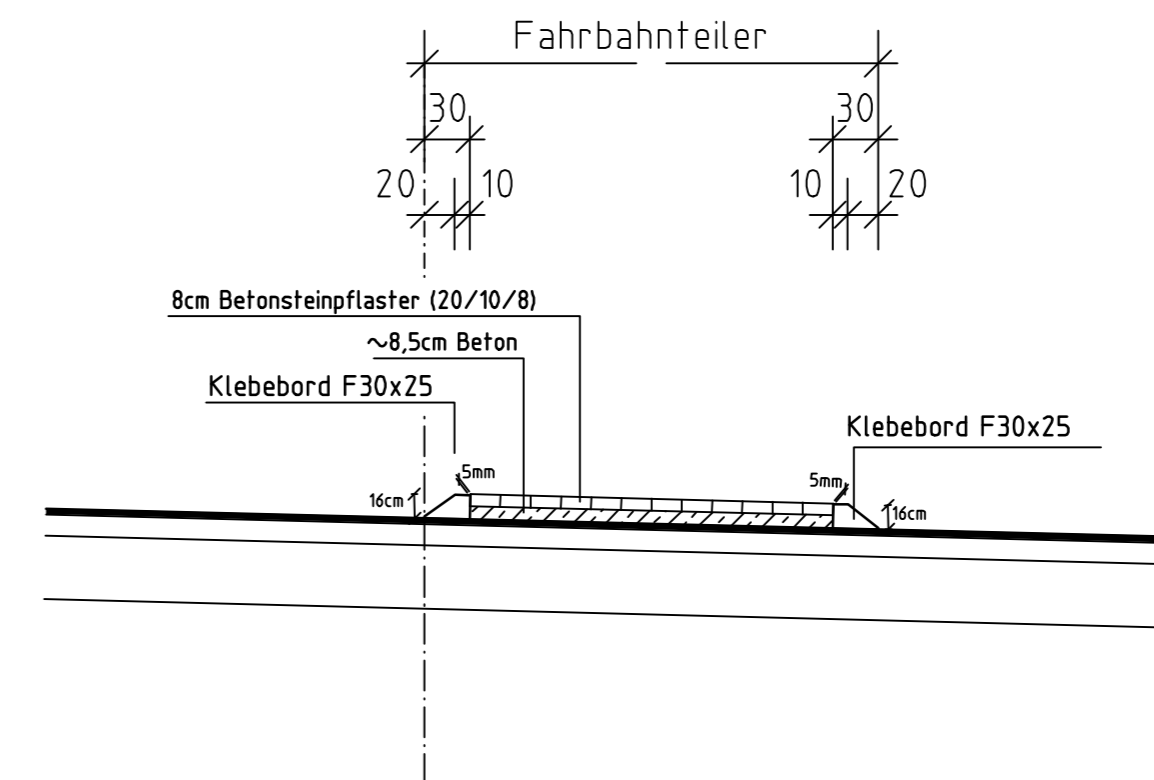

Entwurfsbearbeitung:	Projekt-Nr.: 5622	
Königsbahnstraße 5 66538 Neunkirchen Tel.: 06821-9062-0 Fax: 06821-9062-62 Internet: www.ing-kohns.de E-Mail: plan@ing-kohns.de	Ingenieurgruppe KÖHNS PLAN Kohns PLAN GmbH	Zeichen
bearbeitet:	Dez. 2014	S. Knapp
gezeichnet:	Dez. 2014	J. Schneider
geprüft:	Dez. 2014	<i>[Signature]</i>

FESTSTELLUNGSENTWURF

Rheinland-Pfalz
Landesbetrieb Mobilität
Kaiserslautern
Morlauterer Str. 20 67657 Kaiserslautern
Tel: 0631/3631-0 Fax: 0631/3631-225

B 270-n Umgebung Olsbrücken	Unterlage :	14.2
	Blatt Nr.:	RQ 2
	Maßnahmen Nr.:	A.82-02-0027.01
		Datum Name
bearbeitet		
gezeichnet		
geprüft		
Regelquerschnitt	Maßstab 1 : 50 / 1 : 250	
von NK: 6411 024	nach NK: 6411 044	

Entwurfsprüfung:	Datum	Name
Straßenplanung:	04.12.2015	Deutsch
Landespflege:		
Wasserwirtschaft:		
Immissionsschutz:		
Fachgruppenleiter Planung:	07.12.2015	Zodet
Nr. Art der Änderung	Datum	Name
1		
2		
3		
4		

aufgestellt
Kaiserslautern, den 07.12.2015

gez. R. Lutz
Dienststellenleiter