


Achse 995, B 10

H = 10000,000 m
T = 95,238 m
f = 0,454 m
km = 3+360,000
h TS = 118,000 m

Rheinland-Pfalz ← → Baden-Württemberg

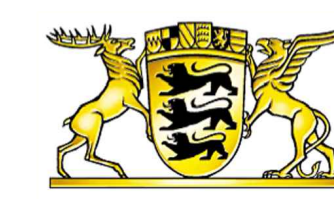

ohne Ausrundung
km = 4+080,000
h TS = 118,000 m


0,0000 %
720,000 m

BW 8
Rheinbrücke
Bau-km 3+450 bis 3+745
L = 295,00m
LH = 9,10m (über höchstem schiffbarem Wasserstand)
S = 31,00m (zwischen den Geländern)
Br.kl. LM 1 nach DIN Fachbericht 101

Landesgrenze
Bau-km ~3+745

Ende Planungsabschnitt Rheinland-Pfalz ← → Beginn Planungsabschnitt Baden-Württemberg


Karlsruhe →

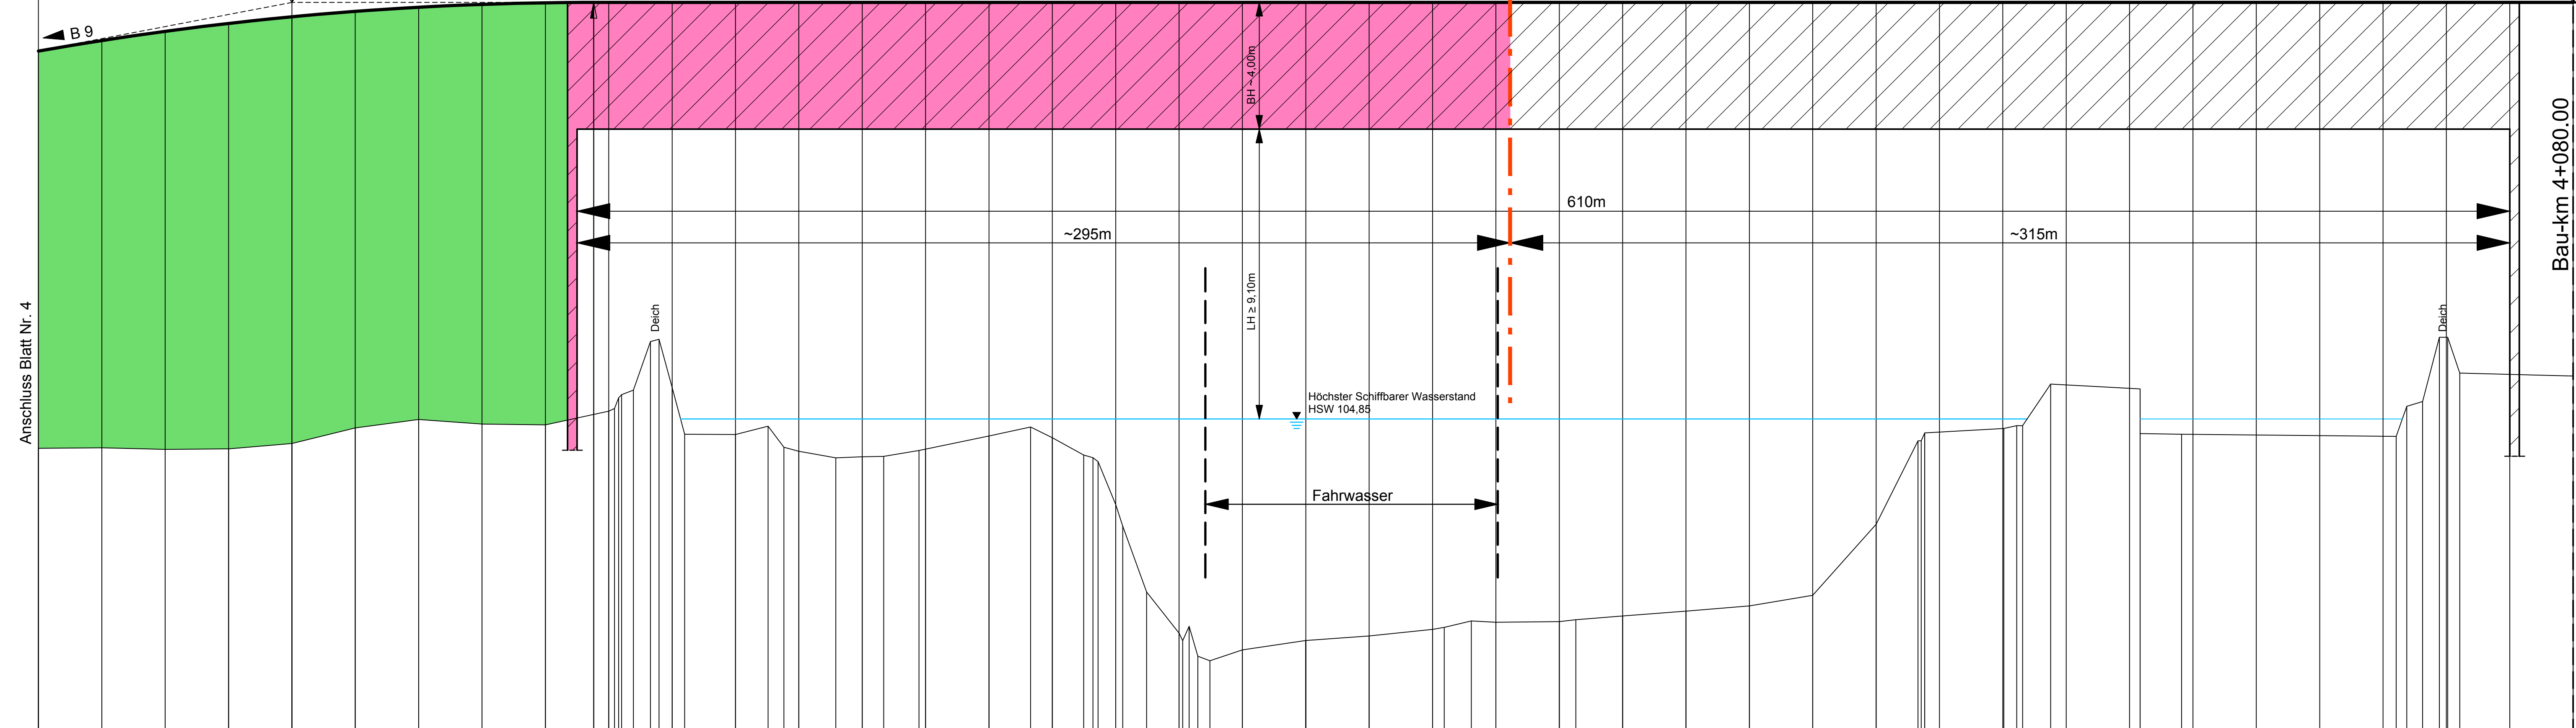

Höhe	Station
116.665	280.000
116.292	300.000
117.038	320.000
117.338	340.000
117.546	360.000
117.717	380.000
117.867	400.000
117.988	420.000
118.000	440.000
118.000	460.000
118.000	480.000
118.000	500.000
118.000	520.000
118.000	540.000
118.000	560.000
118.000	580.000
118.000	600.000
118.000	620.000
118.000	640.000
118.000	660.000
118.000	680.000
118.000	700.000
118.000	720.000
118.000	740.000
118.000	760.000
118.000	780.000
118.000	800.000
118.000	820.000
118.000	840.000
118.000	860.000
118.000	880.000
118.000	900.000
118.000	920.000
118.000	940.000
118.000	960.000
118.000	980.000
118.000	1000.000

Höhe	Station
116.665	280.000
116.292	300.000
117.038	320.000
117.338	340.000
117.546	360.000
117.717	380.000
117.867	400.000
117.988	420.000
118.000	440.000
118.000	460.000
118.000	480.000
118.000	500.000
118.000	780.000
118.000	800.000
118.000	820.000
118.000	840.000
118.000	860.000
118.000	880.000
118.000	900.000
118.000	920.000
118.000	940.000
118.000	960.000
118.000	980.000
118.000	1000.000

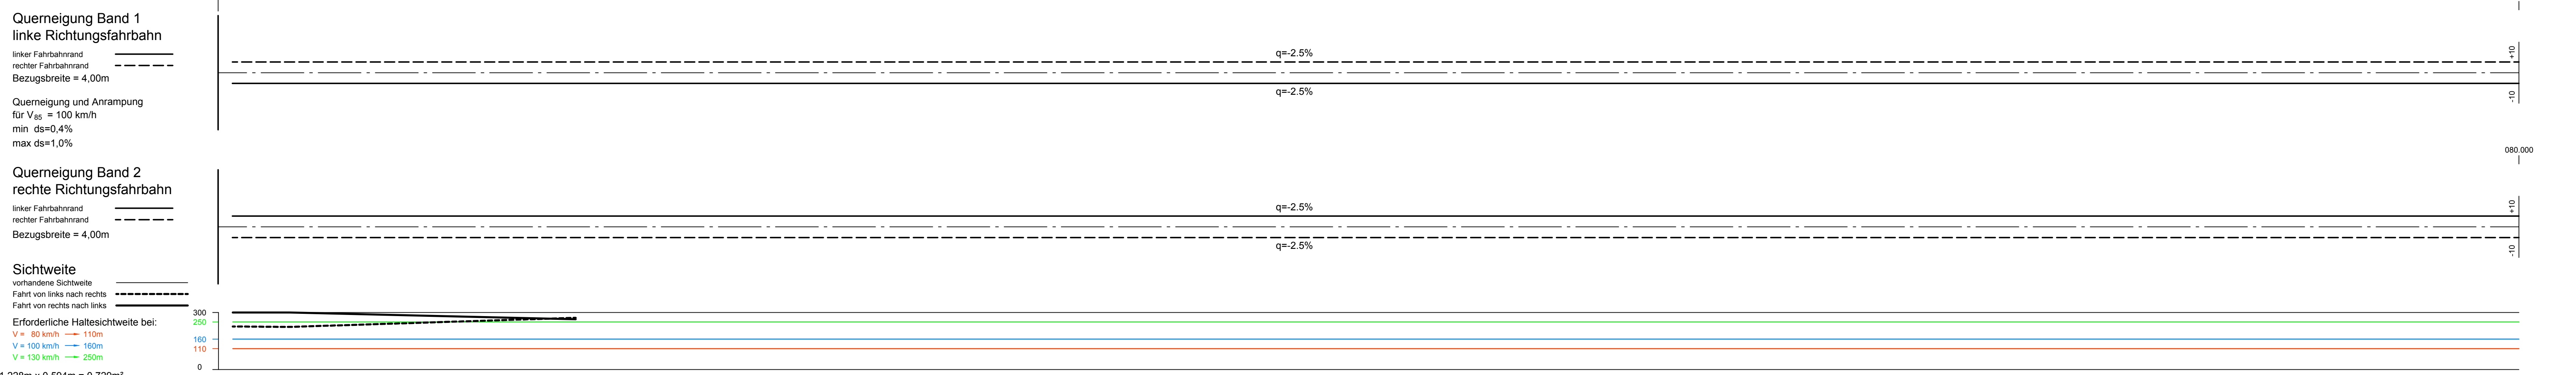

Entwurfsbearbeitung: Projekt-Nr.: 2006.045
 bearbeitet: Februar 2011 Datum
 gezeichnet: Februar 2011 Zeichen
 geprüft: Februar 2011

Planfeststellung
LANDESBETRIEB MOBILITÄT
 SPEYER / DAHN-BAD BERGZABERN

Nr.	Art der Änderung	Dat.	Zei.	Datum	Zeichen

B 10
 Neubau 2. Rheinbrücke
 Karlsruhe / Wörth am Rhein

Zeichnung: Höhenplan B 10
 Maßstab: 1 : 1 000/100
 Bau-km

Aufgestellt: LBM Speyer, Projektmanagement Neubau Dahn, Bad Bergzabern, den. 10.02.2011
 im Original gezeichnet: I. A. Lederer

Nachrichtliche Anlage zum Planfeststellungsbeschluss gemäß Kapitel A Nr. XIII. 14