


Charakt. Querprofil B 10, Achse 700 Bau-km 2+250.000

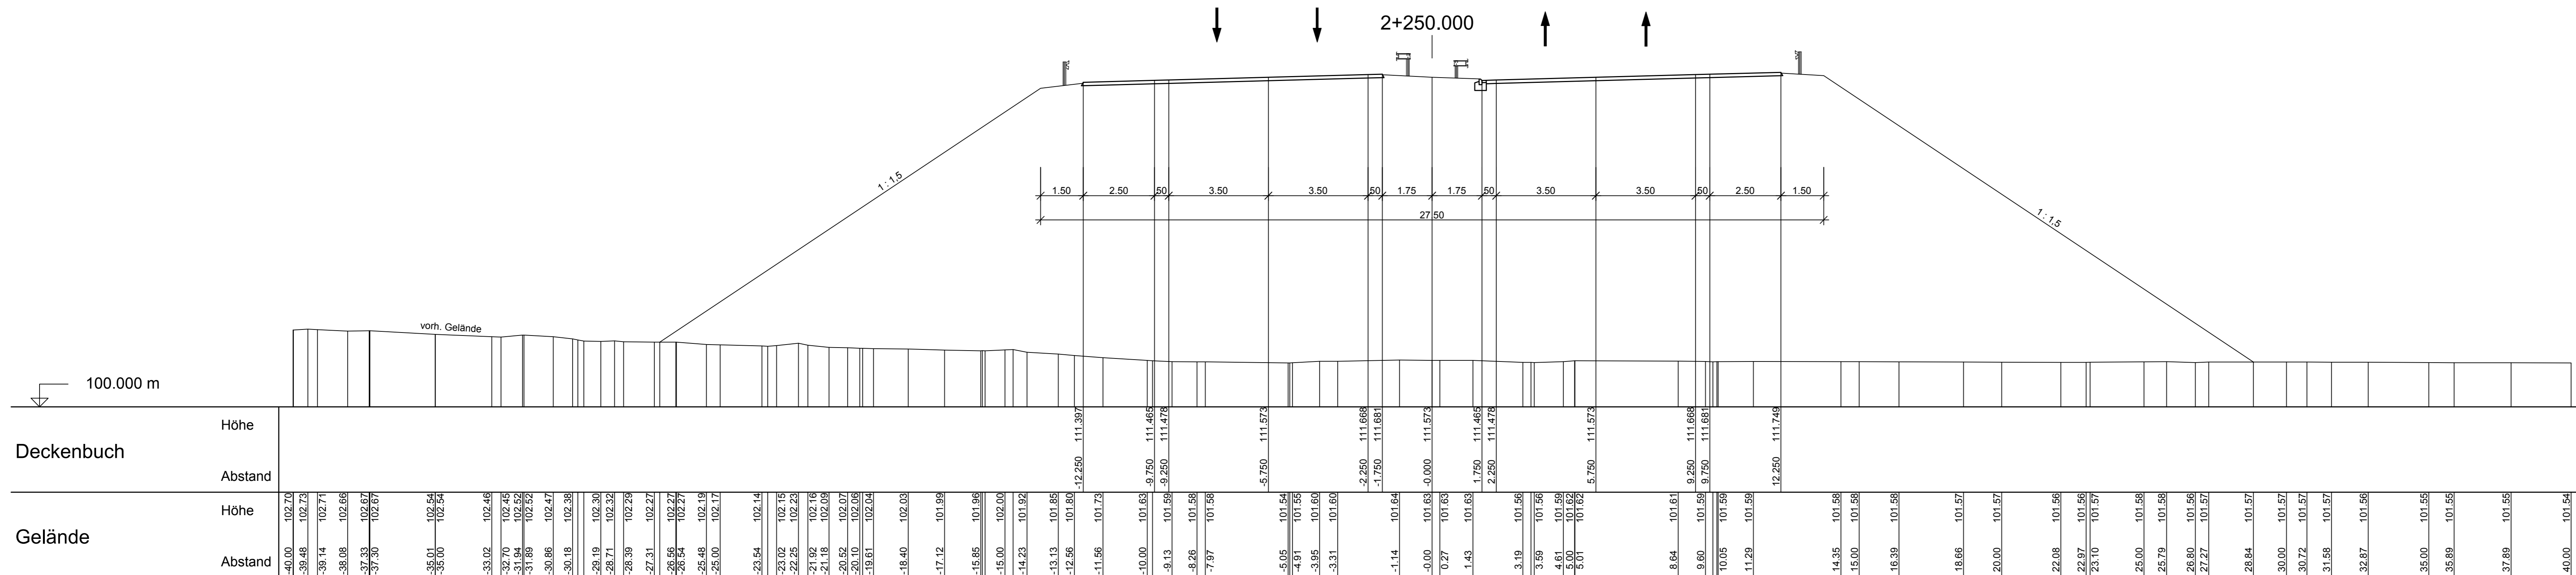

Deckblatt

Entwurfsbearbeitung:		Projekt-Nr.: 2006.045	
SCHÖNHOFEN Ingenieure Hertelsbrunnenring 5 67657 Kaiserlautern Tel: 06 31 / 3 41 24 - 0 Fax: 06 31 / 4 37 45 www.schoenhofen-ing.de E-Mail: info@si-kl.de		Datum	Zeichen
bearbeitet:		Februar 2015	Zirkel
gezeichnet:		Februar 2015	Palm
geprüft:		Februar 2015	ZH

Planfeststellung

LANDESBETRIEB MOBILITÄT
SPEYER / DAHN-BAD BERGZABERN



Anlage	15.1
Blatt Nr.	1
Reg. Nr.	

Nr.	Art der Änderung	Dat.	Zeil.	Datum	Zeichen

B 10
Neubau 2. Rheinbrücke
Karlsruhe / Wörth am Rhein

Zeichnung: Charakt. Querprofil
Maßstab: 1 : 100
Bau-km

Aufgestellt:
LBM Speyer, Projektmanagement Neubau
Dahn - Bad Bergzabern, den 02.02.2015

im Original gezeichnet:
i. A. Goerz

Anlage zum
Planfeststellungsbeschluss
gemäß Kapitel A Nr.XII. 30