


Zeichenerklärung

	Gepl. Abtrag		Gepl. Auffüllung
	Anschluß an best. Wirtschaftsweg/Fahrbahn		Gepl. SK
	Gepl. Fahrbahn		Best. Gelände
	Querschnittsnummer		Gradientenhochpunkt
	Gradientenendpunkt		Anfangs- bzw. Endpunkt der Krümmen- oder Wanneneinrichtung

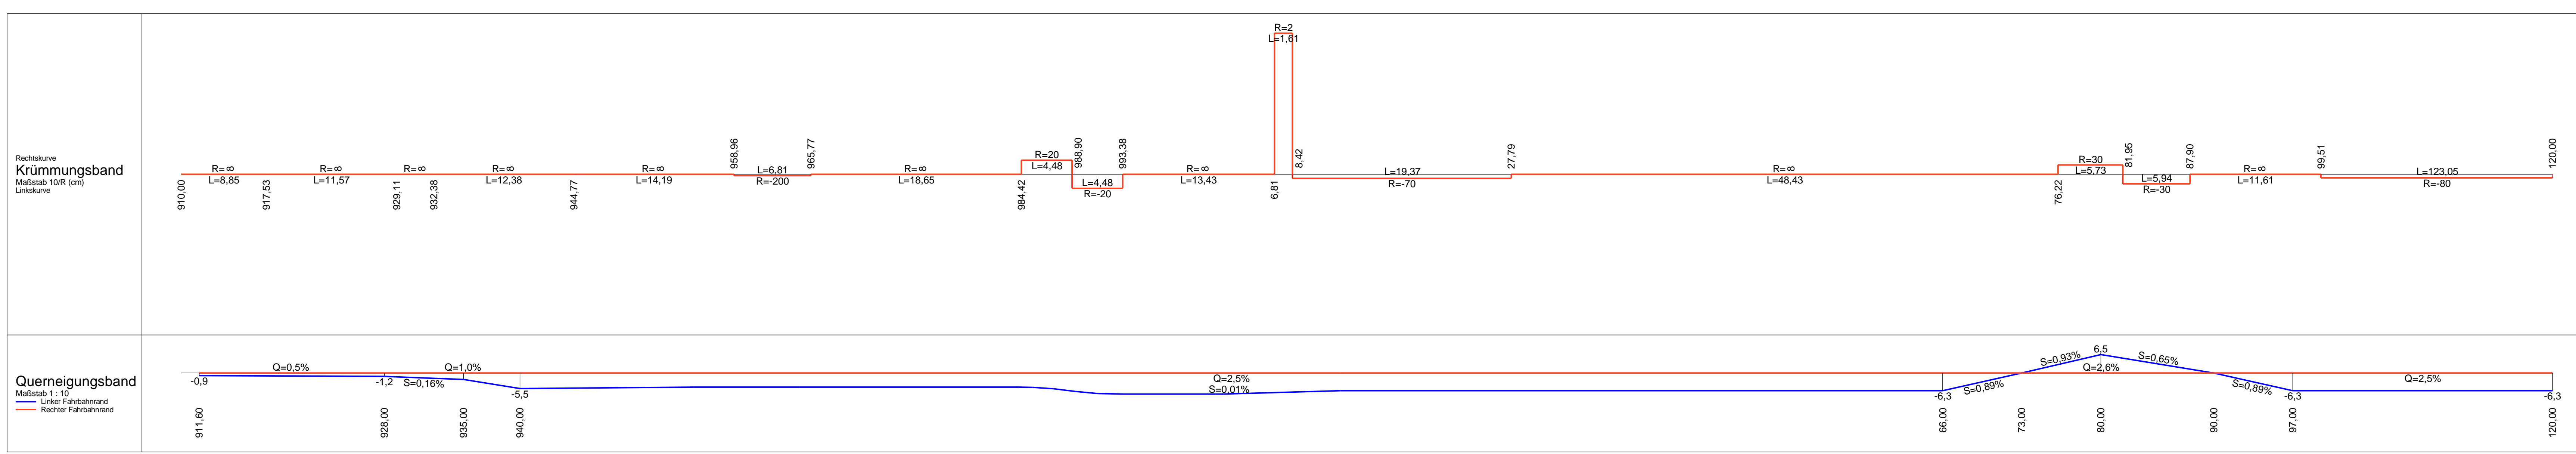

Entwurfsbearbeitung: Luedelghafen, 21.01.2015

INGENIEURBÜRO KRUG

67061 Luedelghafen, Tel.: 06231-587115-0, Fax: 06231-587115-30, info@krug-ingenieur.de

Projekt-Nr.:	107-188 / 4_HP_16_5
bearbeitet:	11/11 NW
gezeichnet:	11/11 DieFr
geprüft:	11/11 Kr

PLANFESTSTELLUNGSVERFAHREN

Rheinland-Pfalz
Landesbetrieb Mobilität
Speyer
St. Guido-Str. 17 67346 Speyer
Tel. 06232/626-0 Fax: 06232/626-1102/3/4

B 38
Ausbau zwischen Schweigen-Rechtenbach und Bad Bergzabern durch den Bau eines Rad- Gehweges

Abschnitt 3 Bau-km: 1+910 - 2+120

Unterlage: 6
Blatt Nr.: 5
Maßnahmen Nr.:
bearbeitet: Datum Name
gezeichnet: Datum Name
geprüft: Datum Name

Höhenplan Maßstab 1:250 / 25
von NK: 6913009 nach NK: 6913018

Nr.	Art der Änderung	Datum	Name
1	gemäß Prüfbericht vom 30.03.2011	30.08.2011	FR
2	gemäß Prüfbericht vom 13.03.2012 und 21.06.2012	27.06.2012	Die
3	gemäß Prüfbericht vom 03.02.2014	19.02.2014	Die
4	gemäß Prüfbericht vom 25.06.2014	24.07.2014	Die
5			
6			

Aufgestellt: Landesbetrieb Mobilität, Speyer
St. Guido-Str. 17, 67346 Speyer
Tel. 0 62 32 / 626 - 0, Fax - 1104
gez.: i. A. Thomas Krömer
-Baurat-
Speyer, den 22.01.2015