


Zeichenerklärung	
	Gepl. Abtrag
	Gepl. Auffüllung
	Anschluss an best. Wirtschaftsweg
	Gepl. SBK
	Gepl. Fahrbahn
	Querschnittsnummer
	Gradientenhochpunkt
	Gradienten tiefpunkt
	Anfangs- bzw. Endpunkt der Krüppen- oder Wanneneinrichtung
	Best. Gelände

Km	2+500	2+550	2+600	2+650	2+700	2+750
RGW rechter FBR	223,26	222,38	221,66	221,11	220,89	220,72
Best. Geländehöhe	224,37	223,81	222,22	221,42	220,94	220,72
B38 rechter FBR	223,12	221,54	220,84	220,46	220,15	220,01
Station	490,00	500,00	510,00	520,00	530,00	540,00

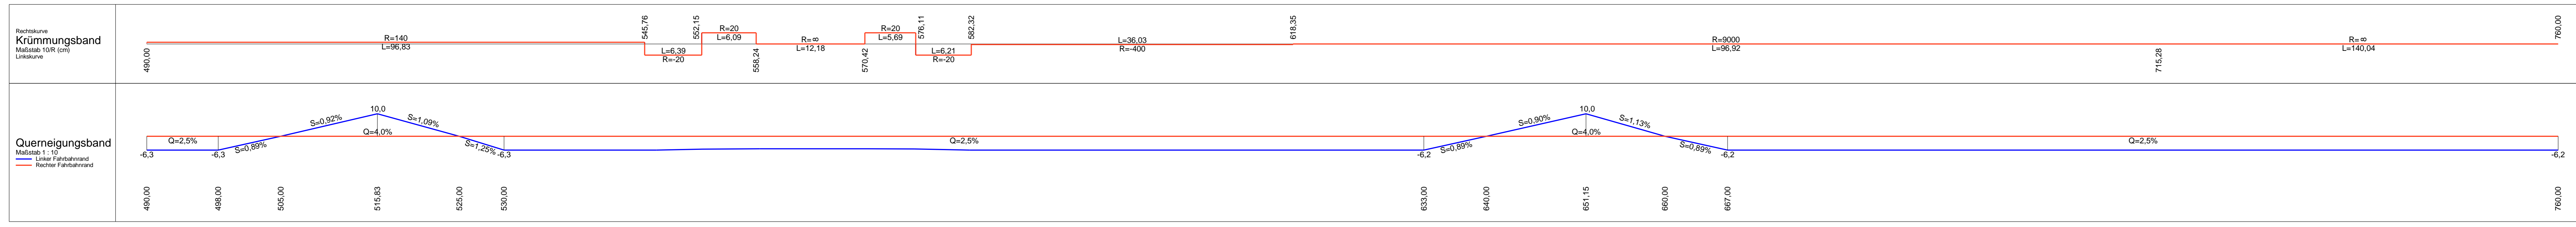

Entwurfsbearbeitung: Ludwigshafen, 21.01.2015	Projekt-Nr.: 107-188 / 4_HP_16_8
bearbeitet: 11/11	Datum
gezeichnet: 11/11	Zeichen
geprüft: 11/11	Kr

PLANFESTSTELLUNGSVERFAHREN

B 38
 Ausbau zwischen Schweigen-Rechtenbach und Bad Bergzabern durch den Bau eines Rad- Gehweges

Landesbetrieb Mobilität Speyer
 St. Guido-Str. 17 67346 Speyer
 Tel: 06232/626-0 Fax: 06232/626-1102/3/4

Unterlage:	6
Blatt Nr.:	8
Maßnahmen Nr.:	
bearbeitet:	Datum Name
gezeichnet:	
geprüft:	

Abchnitt 3 Bau-km: 2+490 - 2+760
 Entwurfsprüfung: LBM Speyer
 Straßenplanung: 01/2015 Name Trautmann
 Landespflanze: 01/2015 Name Trautmann

Nr. Art der Änderung	Datum	Name
1	gemäß Prüfbericht vom 30.03.2011	30.08.2011 FR
2	gemäß Prüfbericht vom 13.03.2012 und 21.06.2012	27.06.2012 Die
3	gemäß Prüfbericht vom 03.02.2014	19.02.2014 Die
4	gemäß Prüfbericht vom 25.06.2014	24.07.2014 Die
5		
6		

Aufgestellt: Landesbetrieb Mobilität Speyer
 St. Guido-Straße 17, 67346 Speyer
 Tel. 0 62 32 / 626 - 0; Fax - 1104
 gez.: I. A. Thomas Krömer
 Baurat-
 Speyer, den 22.01.2015