
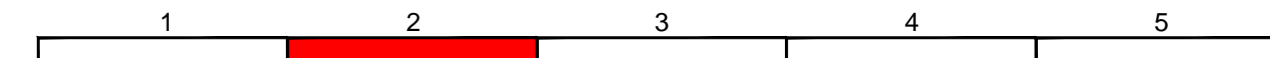


RQ 2 B414-Achse 1

Einseitneigung nach rechts von Bau-KM 0+120.00 bis Bau-KM 0+500.00

Neigungswechsel li.FR ab Bau-KM 0+500.00 bis Bau-KM 0+540.00

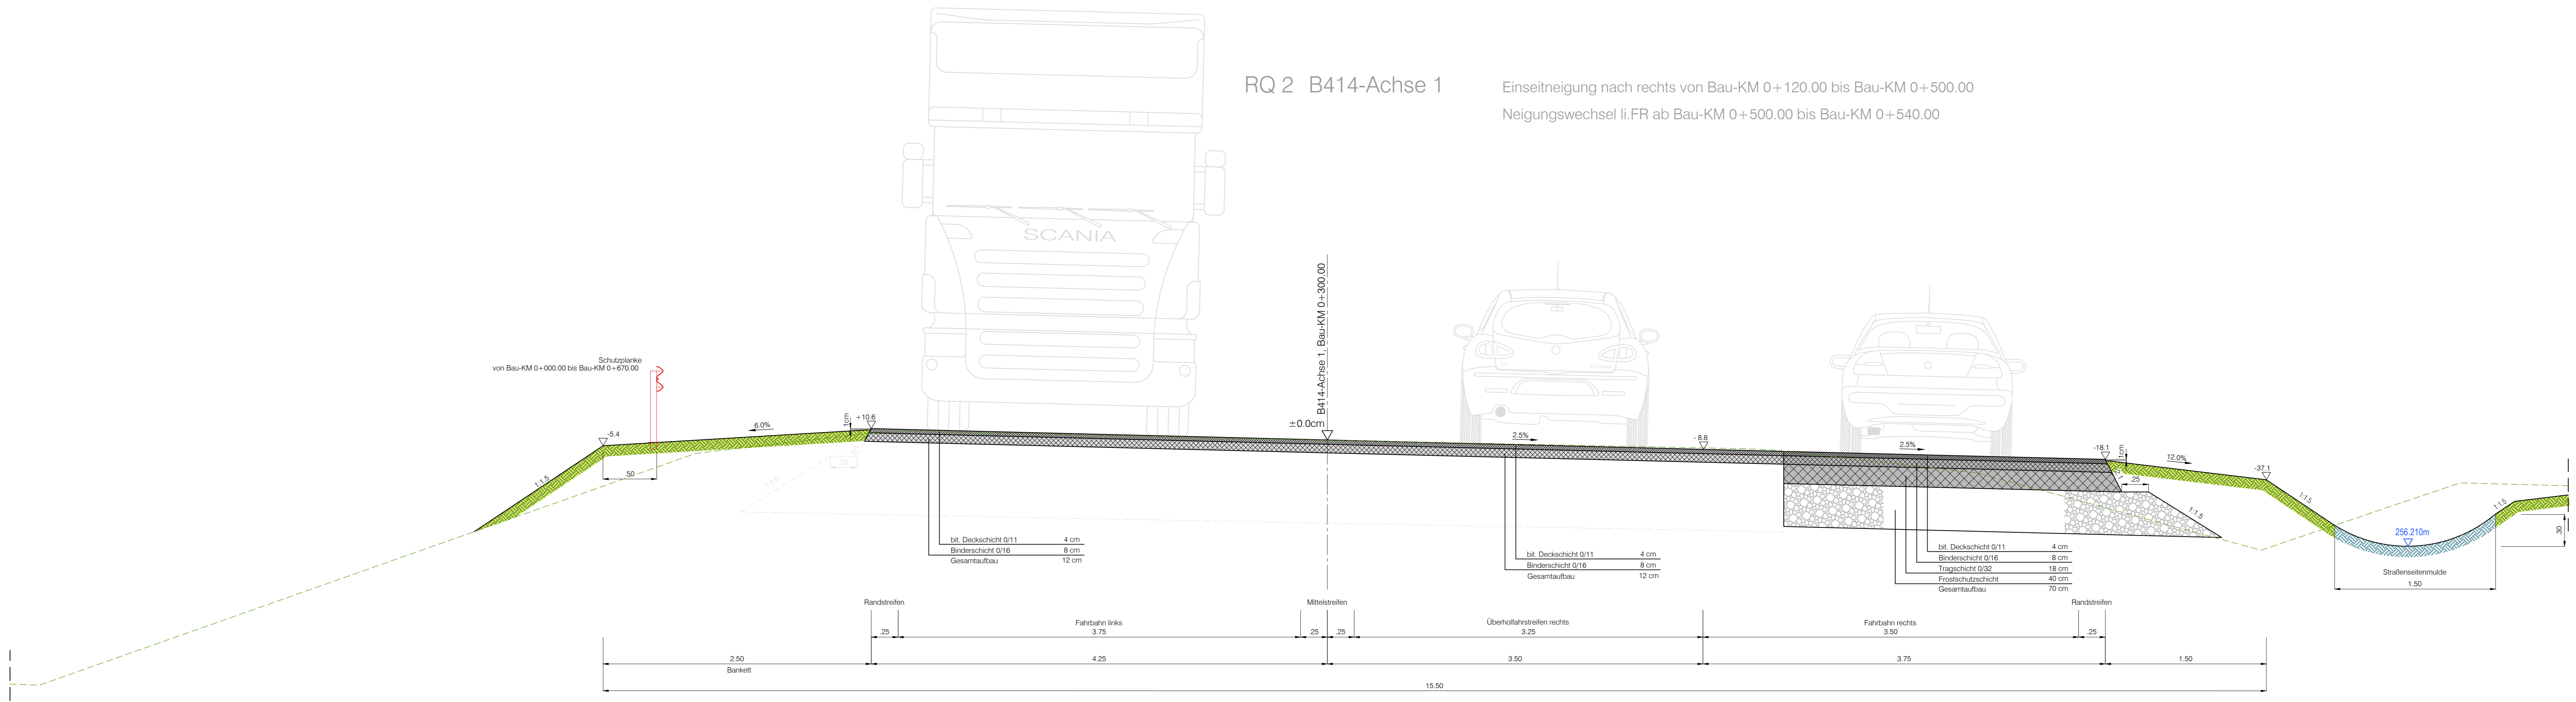

<b>Entwurfsbearbeitung:</b> Ingenieur-Team Thran & Partner Dipl. Ing. (FH) Ingfried Thran Neu-Hubenhof, 56244 Schenkelberg Telefon 02626 - 924100 Telefax 02626 - 924101 e-mail: ing-team-thran@t-online.de		Projekt-Nr.:	
bearbeitet:	03.07.2017	Datum	Name
gezeichnet:	03.07.2017		E. Lescher
geprüft:			

<b>Entwurfsbearbeitung:</b> Landesbetrieb Mobilität Diez Goethestraße 9 65582 Diez Tel.: 06432/92006-0 Fax: 06432/92006-5999		Datum	
			Name
bearbeitet:			
gezeichnet:			
geprüft:			

**FESTSTELLUNGSENTWURF**

<b>Straßenbauverwaltung:</b> Rheinland-Pfalz		Anlage: 6	Blatt-Nr.: 2
PROJIS-Nr.:		<b>Regelquerschnitt</b> Bau-KM 0+120.00 bis KM 0+540.00	
SAP-Nr.: A.14-09-0019.01		Maßstab: 1 : 25	

**Anbau zweier Überholfahrstreifen an der B 414 bei Nister von Netzknoten 5312 070 nach Netzknoten 5313 007**

aufgestellt: Diez, den .....03.19	
Dienststellenleiter	