


RQ 3 B414-Achse 1

Dachprofil von Bau-KM 0+680.00 bis Bau-KM 1+090.00
im Übergangsbereich beidseitiger Anbau
(die Anbaubreiten sind hier variabel)

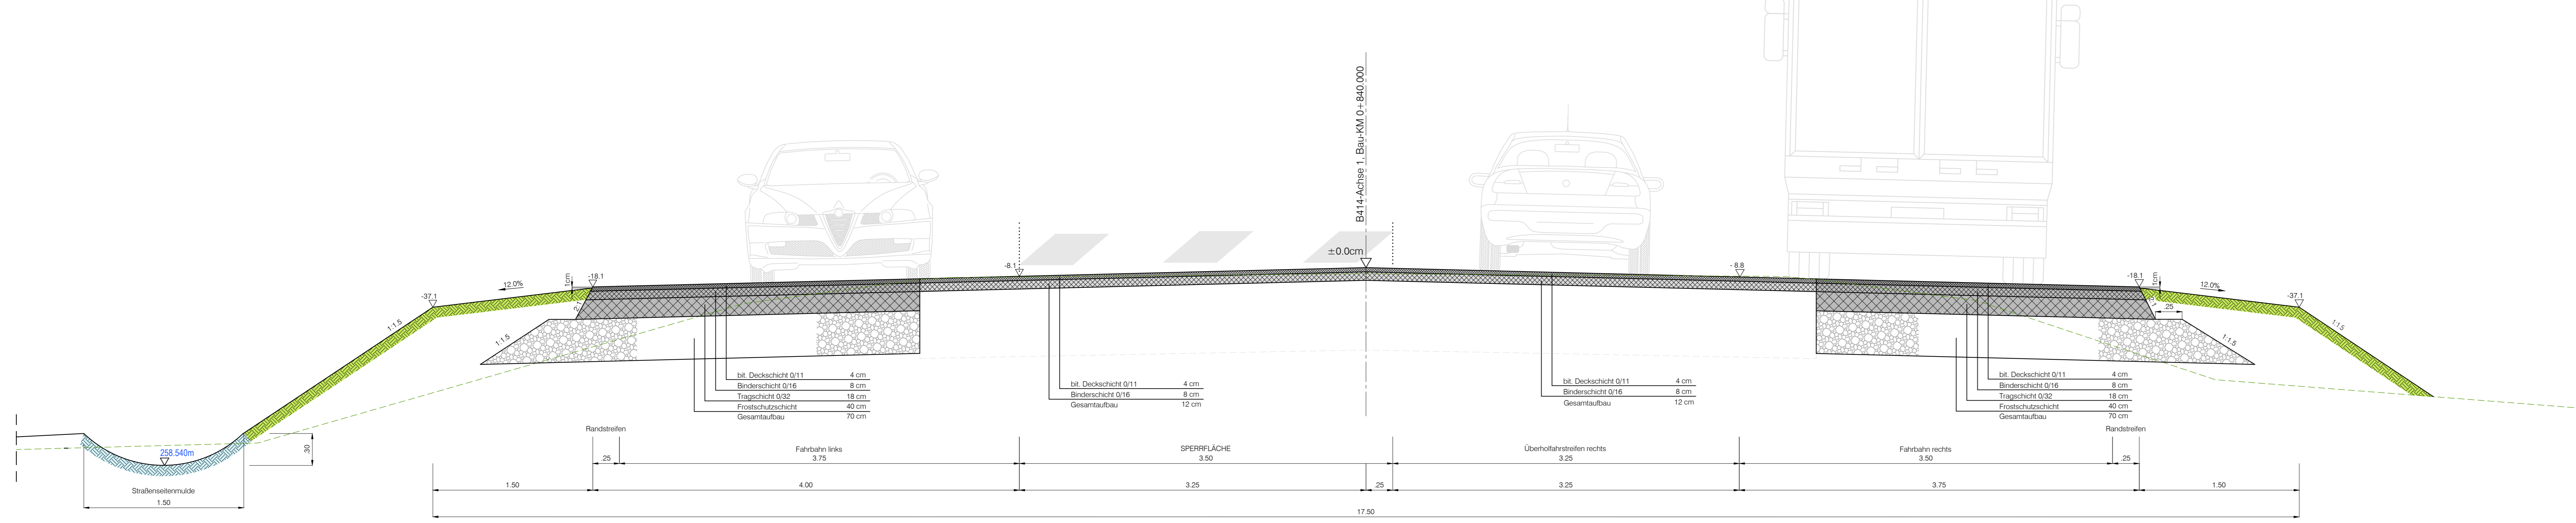

Entwurfsbearbeitung: Ingenieur-Team Thran & Partner Dipl. Ing. (FH) Ingfried Thran Neu-Hubenhof, 56244 Schenkelberg Telefon 02626 - 924100 Telefax 02626 - 924101 e-mail: ing-team-thran@t-online.de		Projekt-Nr.:	
bearbeitet:	03.07.2017	Datum	Name
gezeichnet:	03.07.2017		E. Lescher
geprüft:			

Entwurfsbearbeitung: Landesbetrieb Mobilität Diez Goethestraße 9 65582 Diez Tel.: 06432/92006-0 Fax: 06432/92006-5999		Datum	
			Name
bearbeitet:			
gezeichnet:			
geprüft:			

FESTSTELLUNGSENTWURF

Straßenbauverwaltung: Rheinland-Pfalz		Anlage: 6	Blatt-Nr.: 3
PROJIS-Nr.:		Regelquerschnitt Bau-KM 0+680.00 bis KM 1+090.00	
SAP-Nr.: A.14-09-0019.01		Maßstab: 1 : 25	

**Anbau zweier Überholfahrstreifen an der B 414 bei Nister
von Netzknoten 5312 070 nach Netzknoten 5313 007**

aufgestellt: Diez, den 03.19	
Dienststellenleiter	