


RQ 4 B414-Achse 1


Dachprofil von Bau-KM 1+100.00 bis Bau-KM 1+220.00

Neigungswechsel li.FR mit Überholstreifen ab Bau-KM 1+220.00 bis Bau-KM 1+260.00

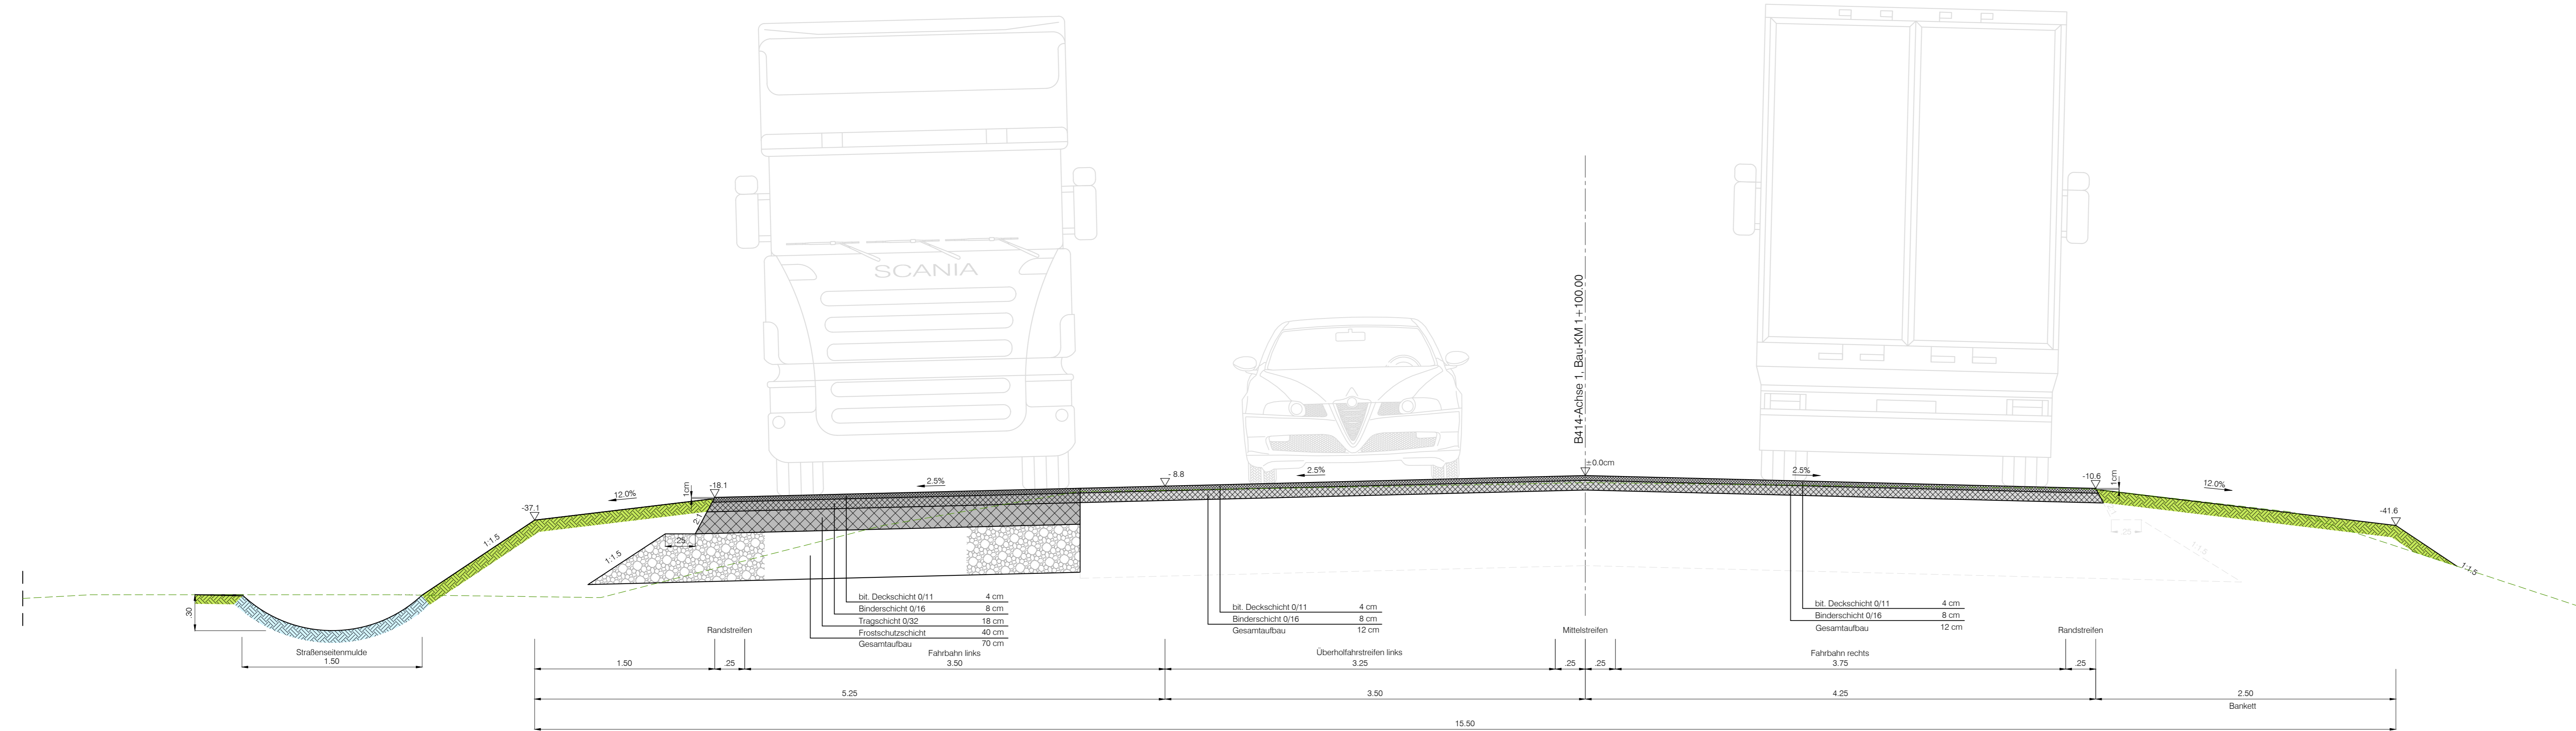

1 2 3 4 5


<b>Entwurfsbearbeitung:</b> Ingenieur-Team Thran & Partner Dipl. Ing. (FH) Ingfried Thran Neu-Hubenhof, 56244 Schenkelberg Telefon 02626 - 924100 Telefax 02626 - 924101 e-mail: ing-team-thran@t-online.de		Projekt-Nr.:	
bearbeitet:	03.07.2017	Datum	Name
gezeichnet:	03.07.2017		E. Lescher
geprüft:			

<b>Entwurfsbearbeitung:</b> Landesbetrieb Mobilität Diez Goethestraße 9 65582 Diez Tel.: 06432/92006-0 Fax: 06432/92006-5999		Datum	
		bearbeitet:	
		gezeichnet:	
		geprüft:	

**FESTSTELLUNGSENTWURF**

<b>Straßenbauverwaltung:</b> Rheinland-Pfalz	Anlage: 6 Blatt-Nr.: 4
PROJIS-Nr.:	SAP-Nr.: A.14-09-0019.01
Maßstab: 1 : 25	

**Anbau zweier Überholfahrstreifen an der B 414 bei Nister  
von Netzknoten 5312 070 nach Netzknoten 5313 007**

aufgestellt:  
Diez, den ..... 03.19  
  
Dienststellenleiter