
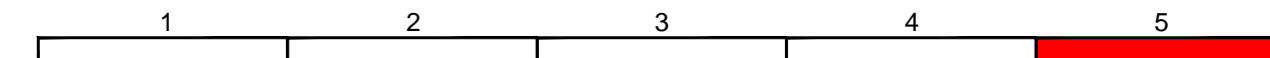


RQ 5 B414-Achse 1

Einseitneigung nach rechts von Bau-KM 1+260.00 bis Ausbauende

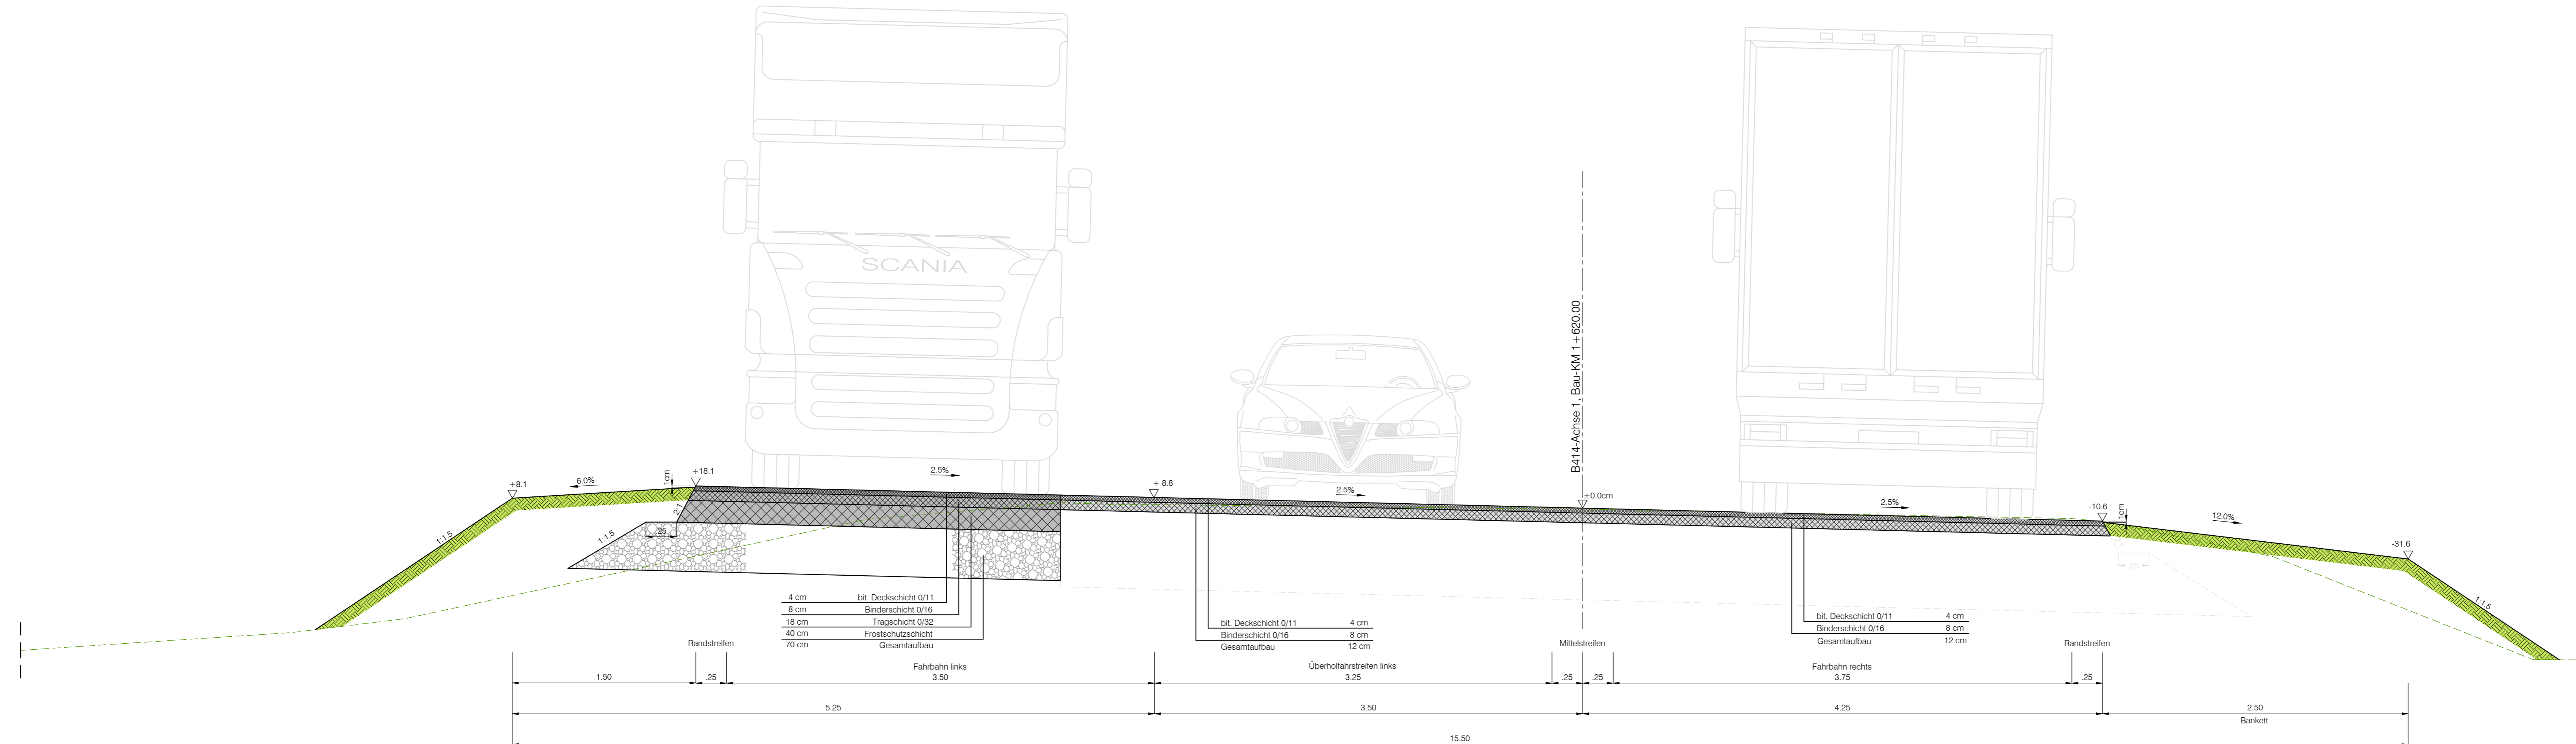

Entwurfsbearbeitung: Ingenieur-Team Thran & Partner Dipl. Ing. (FH) Ingfried Thran Neu-Hubenhof, 56244 Schenkelberg Telefon 02626 - 924100 Telefax 02626 - 924101 e-mail: ing-team-thran@t-online.de		Projekt-Nr.:	Datum	Name
		bearbeitet:	03.07.2017	I. Thran
		gezeichnet:	03.07.2017	E. Lescher
		geprüft:		

Entwurfsbearbeitung: Landesbetrieb Mobilität Diez Goethestraße 9 65582 Diez Tel.: 06432/92006-0 Fax: 06432/92006-5999		Datum	Name
		bearbeitet:	
		gezeichnet:	
		geprüft:	

FESTSTELLUNGSENTWURF

Straßenbauverwaltung: Rheinland-Pfalz	Anlage: 6	Blatt-Nr.: 5
	Regelquerschnitt Bau-KM 1+260.00 bis Ausbauende	
PROJIS-Nr.:	SAP-Nr.: A.14-09-0019.01	Maßstab: 1 : 25

**Anbau zweier Überholfahrstreifen an der B 414 bei Nister
von Netzknoten 5312 070 nach Netzknoten 5313 007**

aufgestellt:
Diez, den 03.19

Dienststellenleiter