


Anbau zweier Überhohefahrstreifen an der B 414 bei Nister

Höhenplan M.1:500/50

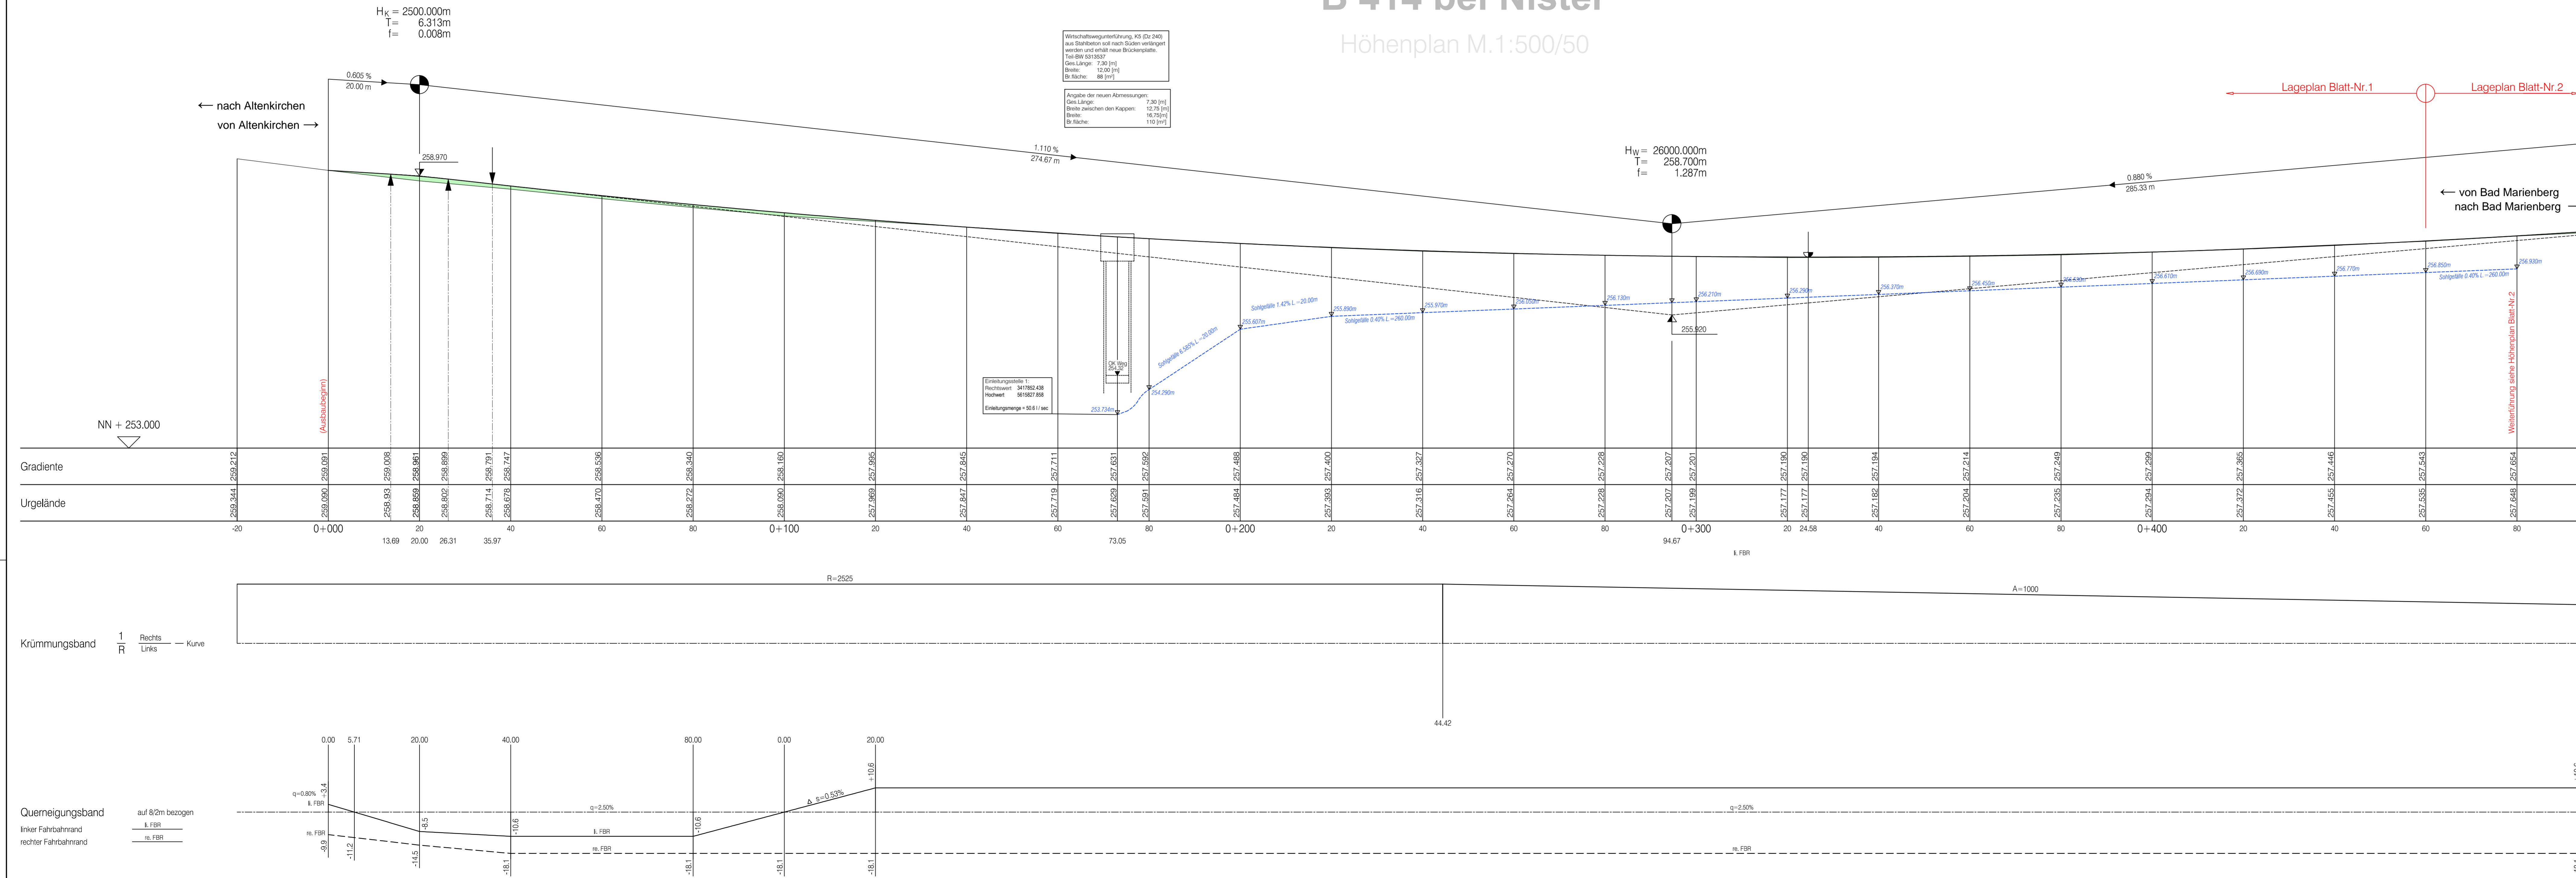

Zeichenerklärung

Bestand	Planung
Urgelände	Abtrag
	Auftrag
	Gradiente
	Sohlverlauf (Straßenseitenmulde) RECHTS
	Sohlverlauf (Straßenseitenmulde) LINKS

Entwurfsbearbeitung:		Projekt-Nr.:	
Ingenieur-Team Thran & Partner	Dipl.-Ing. (FH) Ingrid Thran	bearbeitet:	03.07.2017
Neu-Hubenhof, 56244 Schenkelberg	Telefon 02626 - 924100	gezeichnet:	03.07.2017
Telefax 02626 - 924101	e-mail: ing-team-thran@t-online.de	geprüft:	
Landesbetrieb Mobilität		Datum	Name
Diez	Goethestraße 9	bearbeitet:	
65582 Diez	Tele: 06432/92006-0	gezeichnet:	
Fax: 06432/92006-5999		geprüft:	

FESTSTELLUNGSENTWURF

Straßenbauverwaltung: Rheinland/Diez		Anlage: 8 Höhenplan (Bau-km 0+000 bis 0+480)	Blatt-Nr.: 1
PROJIS-Nr.:	SAP-Nr.: A.14-09-0019.01	Maßstab: 1 : 500/50	
Anbau zweier Überhohefahrstreifen an der B 414 bei Nister von Netzknoten 5312 070 nach Netzknoten 5313 007			
aufgestellt: Diez, den 13.19			
Dienststellenleiter			