


Anbau zweier Überholfahrstreifen an der B 414 bei Nister

Höhenplan M.1:500/50

H_w = 75000.000m
T = 4.130m
f = 0.000m

H_w = 25000.000m
T = 4.500m
f = 0.000m

H_w = 25000.000m
T = 17.750m
f = 0.006m

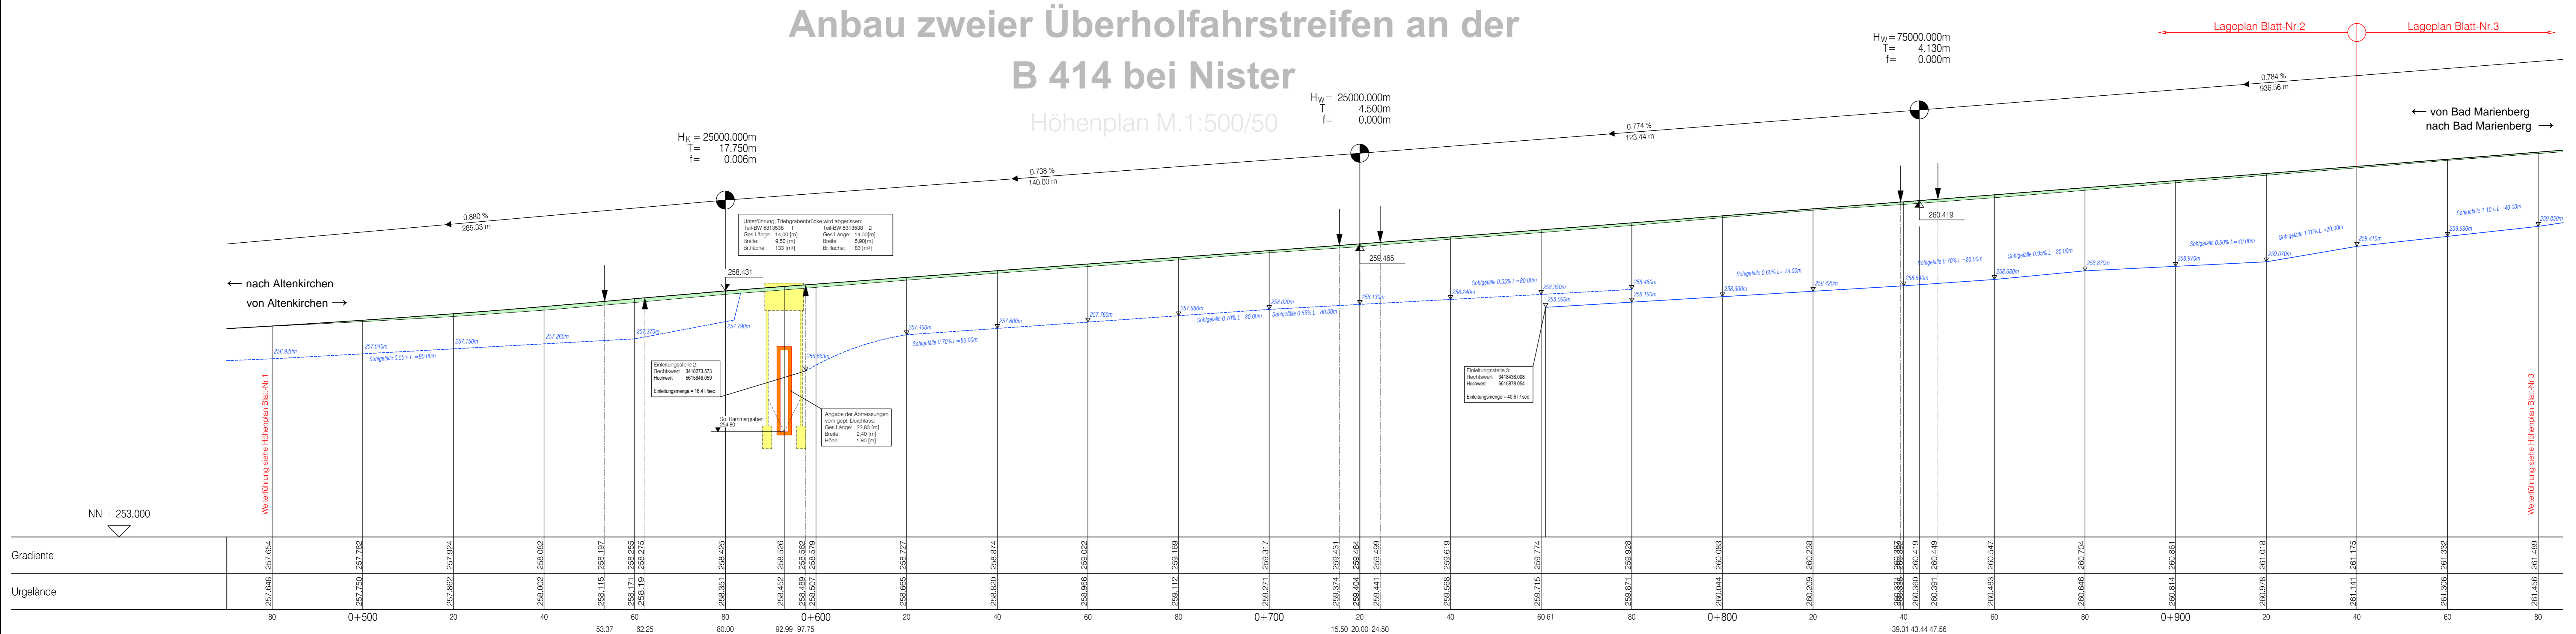

Zeichenerklärung	
Bestand	Planung

Entwurfsbearbeitung:		Projekt-Nr.:	
Ingenieur-Team Thran & Partner Dipl. Ing. (FH) Ingrid Thran Neu-Hubenthal, 56244 Schenkelberg Telefon 02626 - 924100 Telefax 02626 - 924101 e-mail: ing-team-thran@t-online.de			
		bearbeitet:	03.07.2017
		gezeichnet:	03.07.2017
		geprüft:	
		Datum	Name
		gezeichnet:	
		geprüft:	

FESTSTELLUNGSENTWURF

Straßenbauverwaltung: Rheinland/Diätz	Anlage: 8 Höhenplan (Bau-km 0+480 bis 0+980)	Blatt-Nr.: 2
PROJIS-Nr.:	SAP-Nr.: A.14-09-0019.01	Maßstab: 1:500/50

Anbau zweier Überholfahrstreifen an der B 414 bei Nister von Netzknoten 5312 070 nach Netzknoten 5313 007

aufgestellt: Diez, den 17.02.19	
Dienststellenleiter	

