


Anbau zweier Überholfahrstreifen an der B 414 bei Nister

Höhenplan M.1:500/50

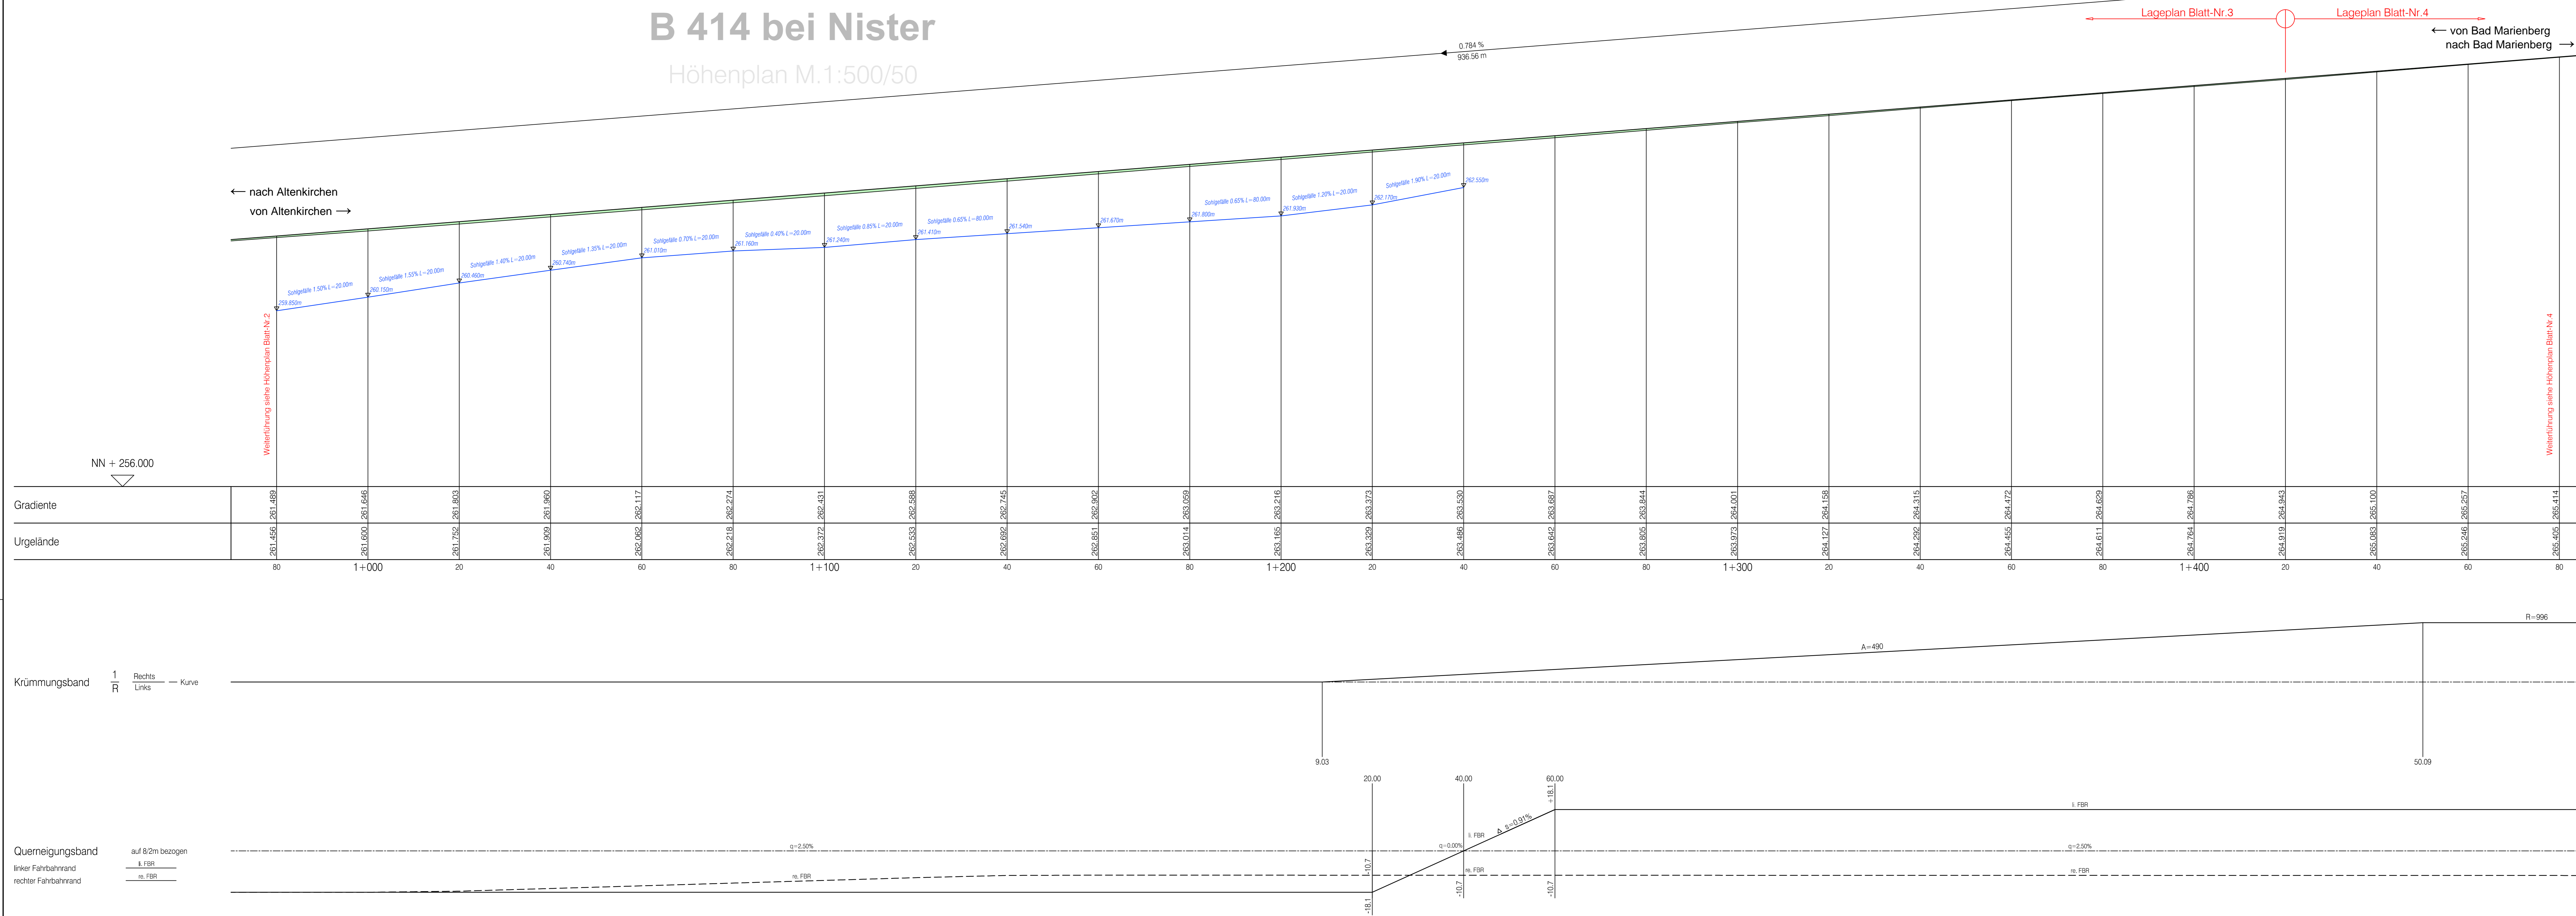

Zeichenerklärung	
Bestand	Planung
Urgelände	Abtrag
	Auftrag
	Gradiente
	Schlierlauf (Straßenseitenmulde) RECHTS
	Schlierlauf (Straßenseitenmulde) LINKS

1		2		3		4	
Entwurfsbearbeitung: Ingenieur-Team Thran & Partner Dipl. Ing. (FH) Ingfried Thran Neu-Hübenhof, 56244 Schenkelberg Telefon 02626 - 924100 Telefax 02626 - 924101 e-mail: ing-team-thran@t-online.de				Projekt-Nr.:			
bearbeitet:		Datum		Name			
gezeichnet:		03.07.2017		I. Thran			
geprüft:				E. Lescher			
Entwurfsbearbeitung: Landesbetrieb Mobilität Diez Goethestraße 9 65582 Diez Tel.: 06432/92006-0 Fax: 06432/92006-5999				LBM			
bearbeitet:		Datum		Name			
gezeichnet:							
geprüft:							

FESTSTELLUNGSENTWURF

Straßenbauverwaltung: Rheinland-Pfalz	Anlage: 8 Höhenplan (Bau-km 0+980 bis 1+480)	Blatt-Nr.: 3
PROJIS-Nr.:	SAP-Nr.: A.14-09-0019.01	Maßstab: 1:500/50

Anbau zweier Überholfahrstreifen an der B 414 bei Nister von Netzknoten 5312 070 nach Netzknoten 5313 007	
aufgestellt: Diez, den 17.07.19	Dienststellenleiter