


# Anbau zweier Überholfahrstreifen an der B 414 bei Nister

Höhenplan M.1:500/50

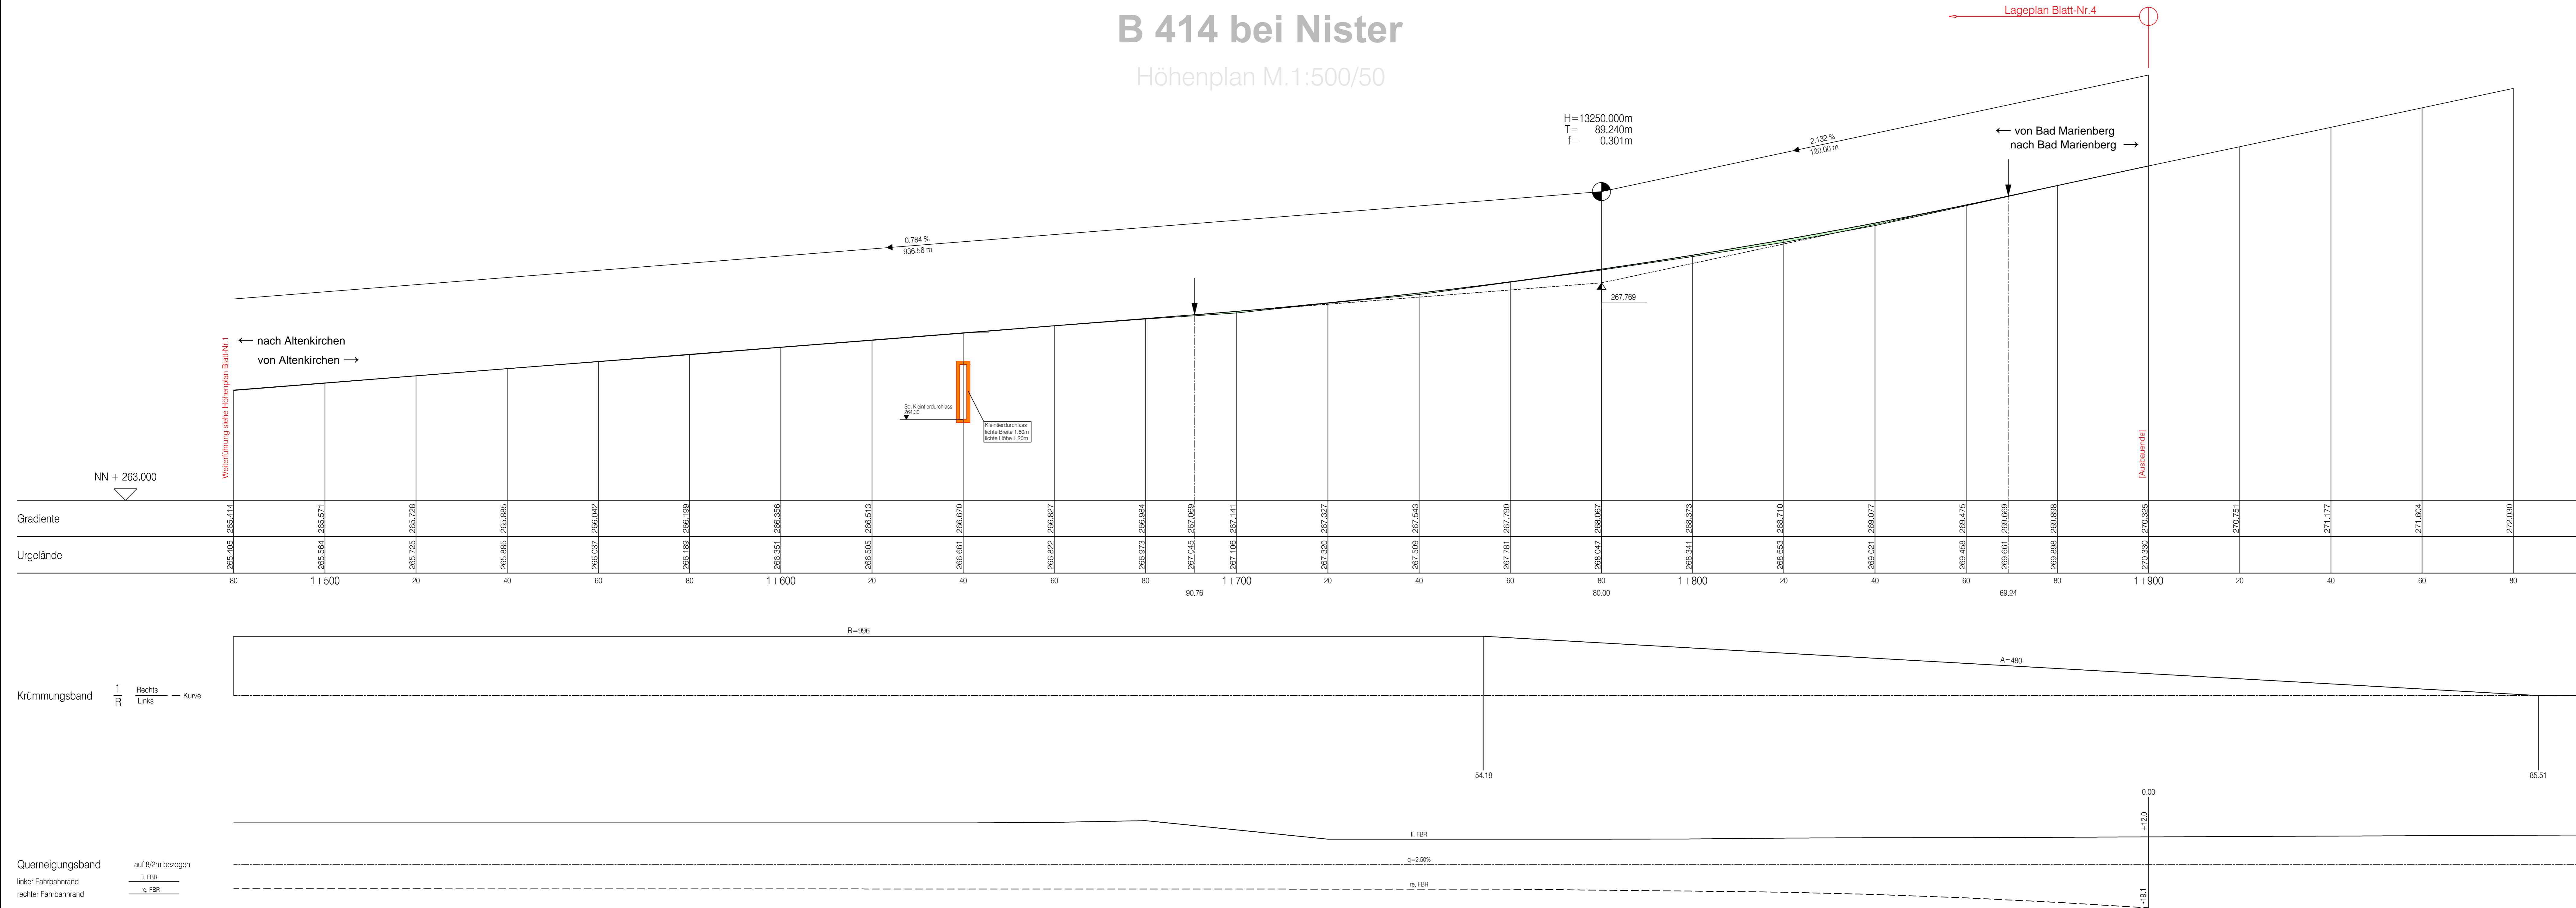

Zeichenerklärung	
Bestand	Planung
Urgelände	Abtrag
	Auftrag
	Gradiente
	Schlierlauf (Straßenseitenmulde) RECHTS
	Schlierlauf (Straßenseitenmulde) LINKS

1		2		3		4	
Entwurfsbearbeitung: Ingenieur-Team Thran & Partner Dipl. Ing. (FH) Ingfried Thran Neu-Hübenhof, 56244 Schenkelberg Telefon 02626 - 924100 Telefax 02626 - 924101 e-mail: ing-team-thran@t-online.de				Projekt-Nr.:			
				bearbeitet:	03.07.2017	I. Thran	
				gezeichnet:	03.07.2017	E. Lescher	
				geprüft:			
Entwurfsbearbeitung: Landesbetrieb Mobilität Diez Goethestraße 9 55582 Diez Tel.: 06432/92006-0 Fax: 06432/92006-5999				Datum		Name	
				bearbeitet:			
				gezeichnet:			
				geprüft:			

## FESTSTELLUNGSENTWURF

Straßenbauverwaltung: Rheinland-Pfalz		Anlage: 8 Höhenplan (Bau-km 1+480 bis 1+900)	Blatt-Nr.: 4
PROJIS-Nr.:	SAP-Nr.: A.14-09-0019.01	Maßstab: 1 : 500/50	
<b>Anbau zweier Überholfahrstreifen an der B 414 bei Nister von Netzknoten 5312 070 nach Netzknoten 5313 007</b>			
aufgestellt: Diez, den 11.02.19			
Dienststellenleiter			