
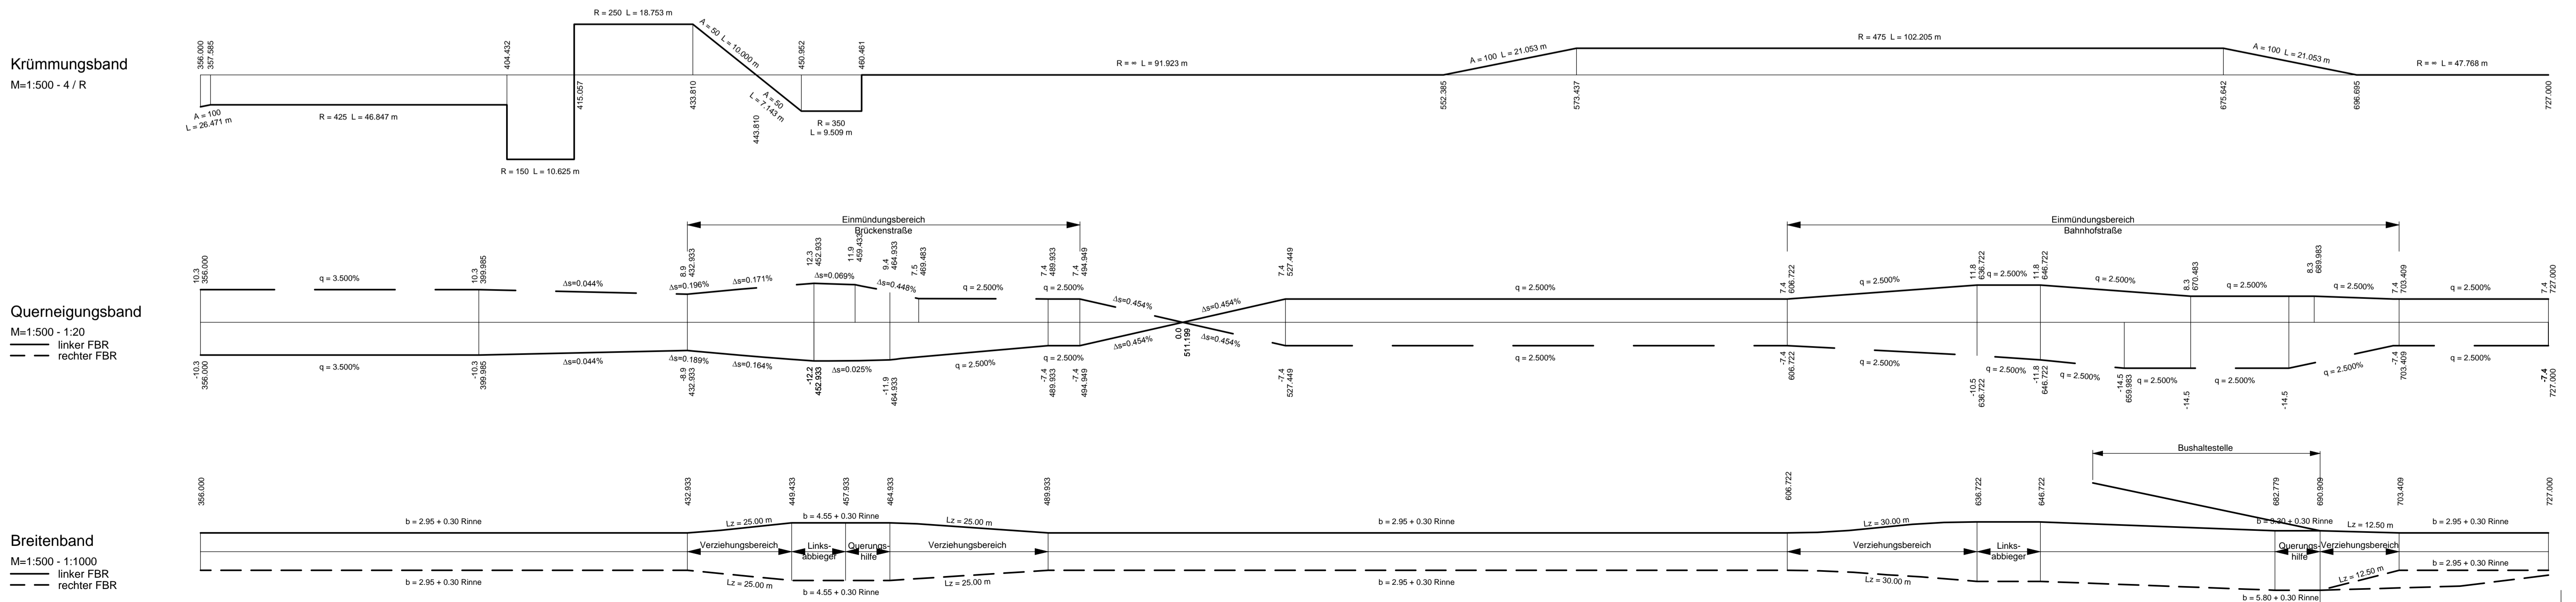


# Saarstraße (B 420)

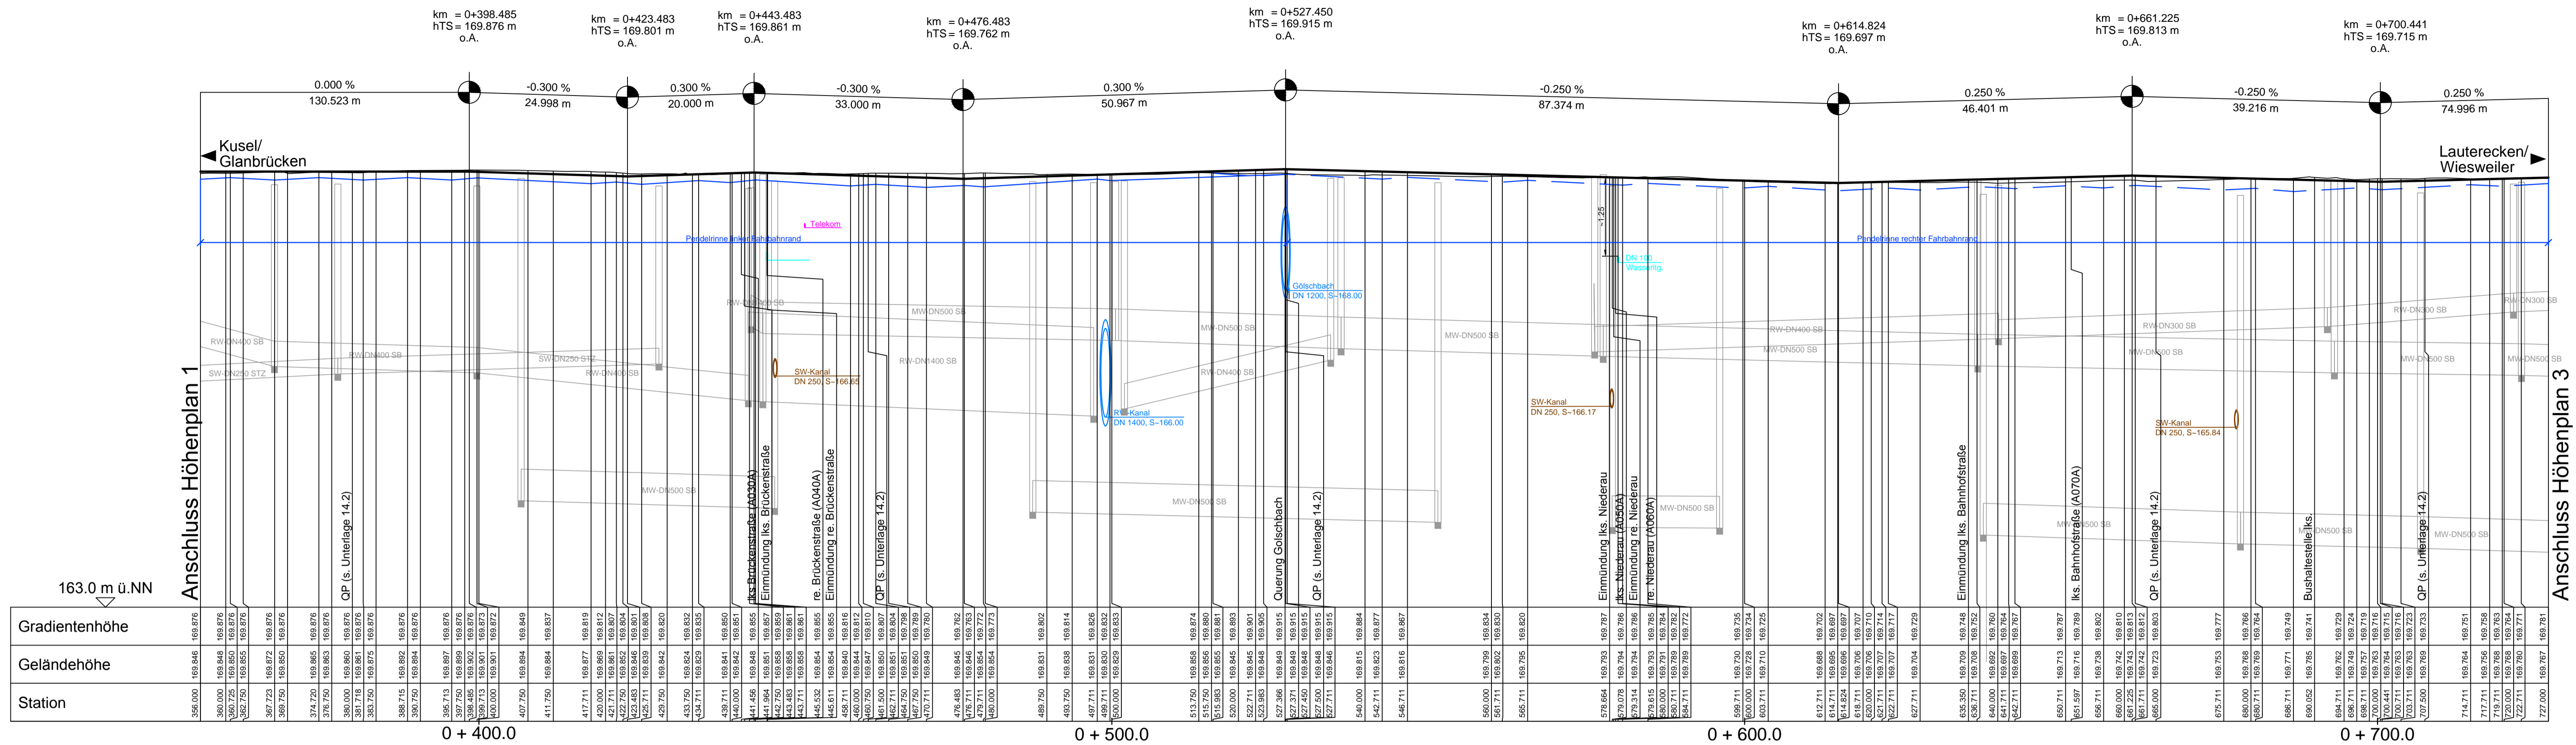

### Legende Straßenplanung:

Station  
Tangentenschnittpunkt  
Halbmesser  
Tangentenlänge  
Bogenstich

km = 1 + 181.299  
HTS = 312.321  
H = 2800.000  
T = 99.400  
F = 1.902

Graben / Mulde links Gr lks / Mu lks  
Graben / Mulde rechts Gr re / Mu re

### Legende Entwässerung:

DN 400 PVC 40m 2% = Sammelleitung PVC 400mm, Neigung 2% auf 40m

Rohrleitung links Rohrleitung rechts

D = Schachtdruck  
RSE = Rohrschle Sammelleitung Einlauf  
RSA = Rohrschle Sammelleitung Auslauf

Schacht links Schacht rechts

Neigungswechsel  
Wechsel DN bzw. DN und Neigung

Entwurfsbearbeitung: **OBERMEYER** PLANEN + BERATEN GmbH  
Brüsseler Straße 5, 67657 Kaiserslautern, Tel: 06311 30329-000

Projekt-Nr.: 19126

Datum	Zeichen
bearbeitet: Juli 2016	AUG/HYS
gezeichnet: Juli 2016	ST/AUG
geprüft: Juli 2016	JG

Planfeststellung

Rheinland-Pfalz  
Landesbetrieb Mobilität  
Kaiserslautern  
Molauterer Str. 20 · 67657 Kaiserslautern  
Tel: 0631/3631-0 · Fax: 0631/3631-225

**B 420**  
Ausbau der OD  
Offenbach-Hundheim

Unterlage: 6  
Blatt Nr.: 2  
Maßnahmen Nr.: A\_32-02-0008.01

bearbeitet	Datum	Name
gezeichnet		
geprüft		

Höhenplan 2, km 0-356 - 0+727; M 1:500/50  
von NK: 6311007 nach NK: 6311009

Entwurfsprüfung: LBM Kaiserslautern	Datum	Name
Straßenplanung: Landespflege:	28.11.16	Deutsch
Wasserwirtschaft: Immissionsschutz:		
Fachgruppenleiter Planung:	30.11.16	Zodet
Nr. Art der Änderung		
1		
2		
3		
4		

aufgestellt: Kaiserslautern, den 06.12.2016

gez. R.Lutz  
Dienststellenleiter

Grundplan hergestellt: Aufnahme: Obermeyer Kaiserslautern, Febr. 2012  
Feldvergleich: Kataster: LBM Kaiserslautern, Sept. 2011

Ergänzungen: