



Saarstraße (B 420)

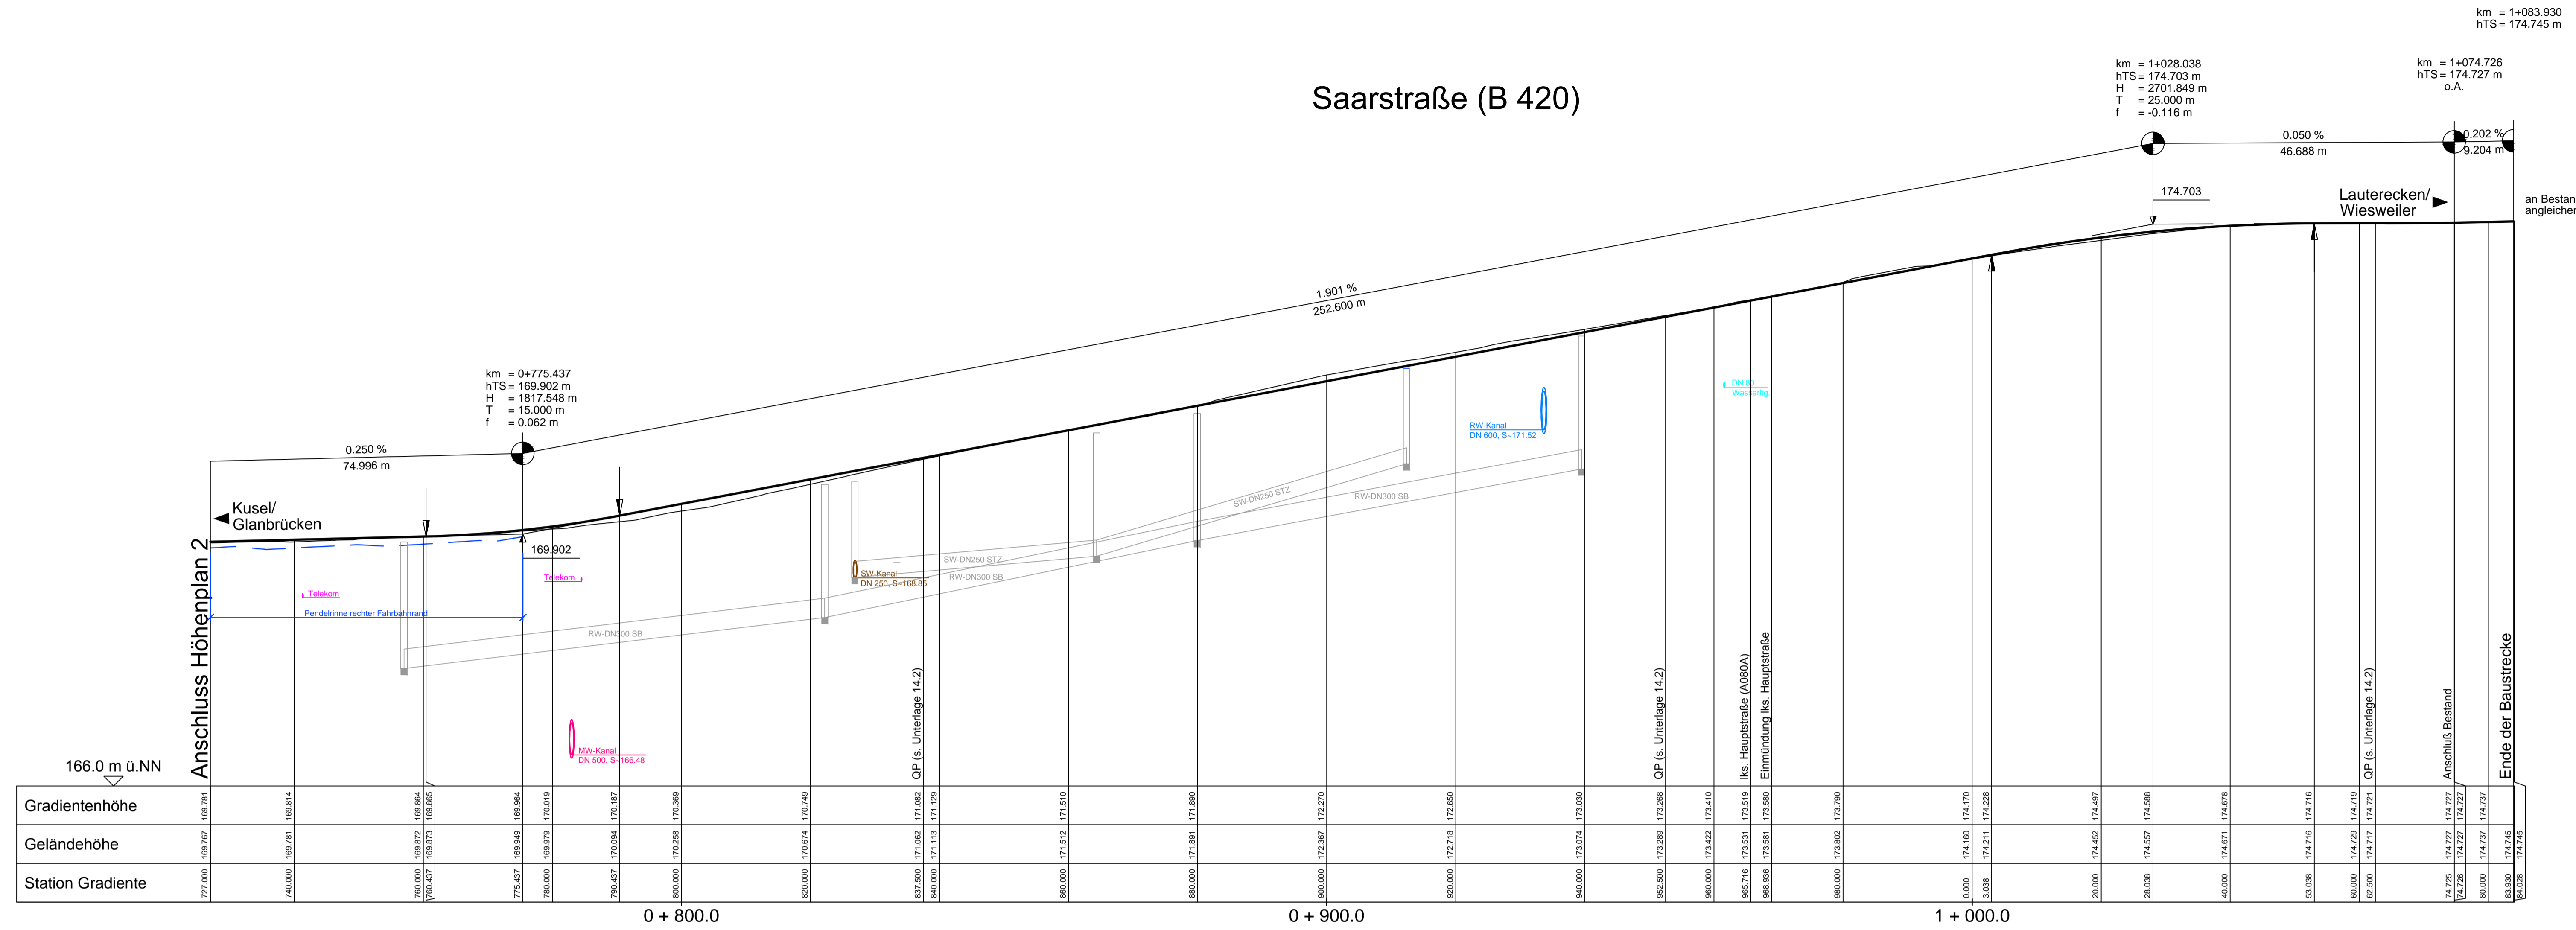


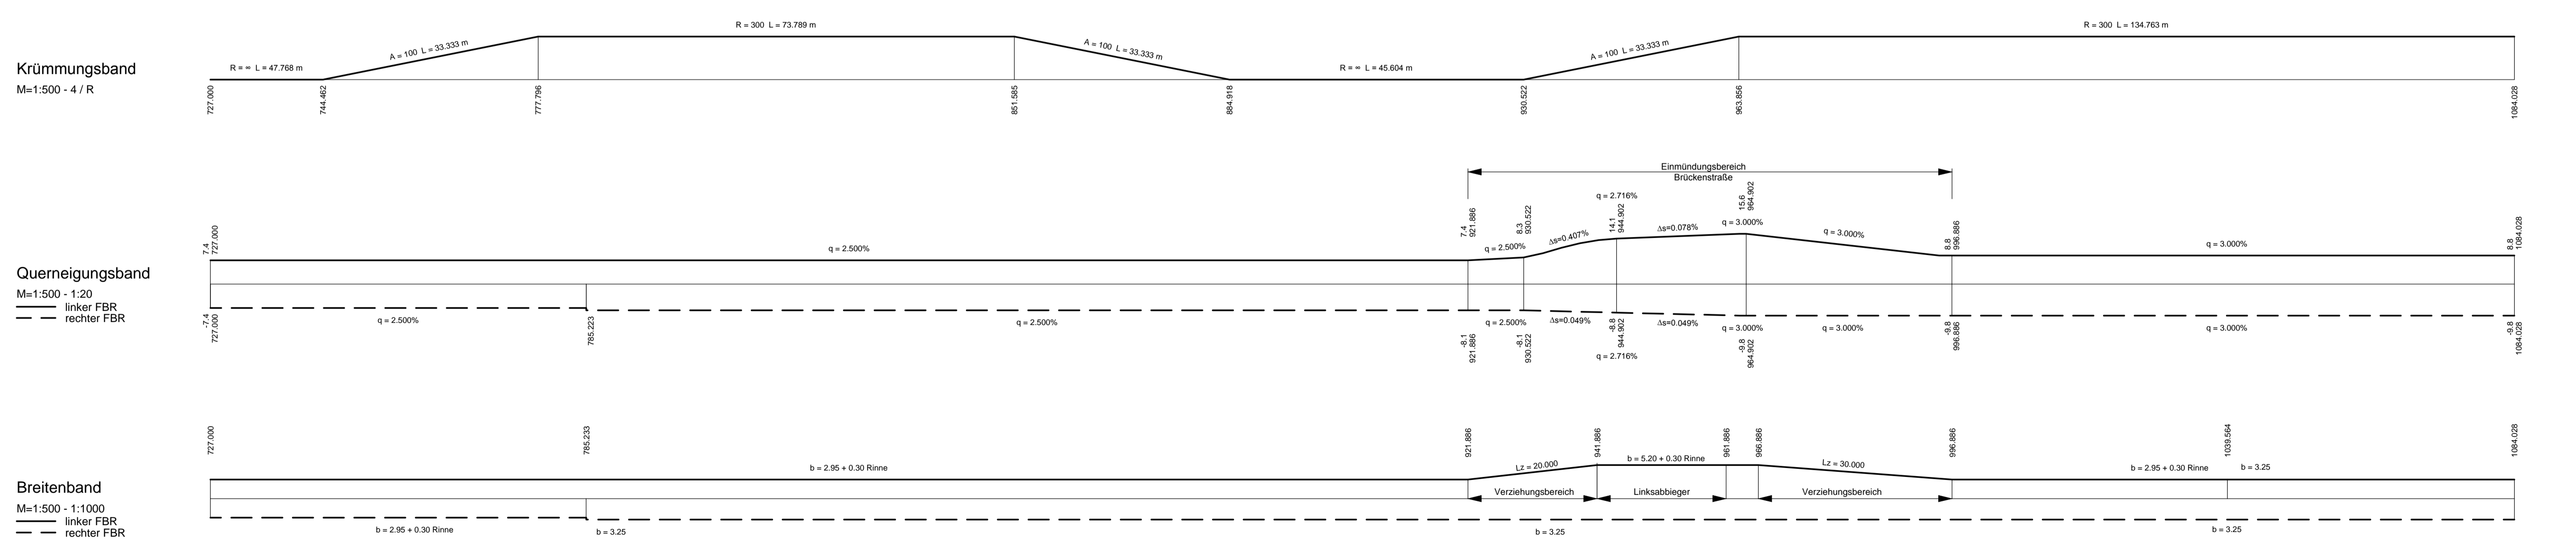

Legende Straßenplanung:

$\text{km} = 1+083.930$
 $\text{HTS} = 174.745 \text{ m}$

$\text{km} = 1+028.038$
 $\text{HTS} = 174.703 \text{ m}$
 $H = 2701.849 \text{ m}$
 $T = 25.000 \text{ m}$
 $f = -0.116 \text{ m}$

$\text{km} = 1+074.726$
 $\text{HTS} = 174.727 \text{ m}$
 G.A.

Legende Entwässerung:

DN 400 PVC 40m 2% = Sammelleitung PVC 400mm, Neigung 2% auf 40m

Rohleitung links: ---
 Rohleitung rechts: ---
 D = Schachtkopf
 RSE = Rohrschle Sammelleitung Einlauf
 RSA = Rohrschle Sammelleitung Auslauf
 Schacht: +
 Neigungswechsel: +
 Wechsel DN bzw. DZ und Neigung: +

Entwurfsbearbeitung:	Projekt-Nr.:	19126	
 OBERMEYER PLANEN + BERATEN GmbH Bröseler Straße 5, 67667 Kaiserslautern, Tel.: (0631) 30329-000	bearbeitet:	Juli 2016	AUG/HYS
	gezeichnet:	Juli 2016	ST/AUG
	geprüft:	Juli 2016	JG
	Datum:	Juli 2016	
Zeichen:	AUG/HYS		

Planfeststellung

Rheinland-Pfalz

Landesbetrieb Mobilität
Kaiserslautern
Morlauder Str. 20 - 67657 Kaiserslautern
Tel.: 0631/3631-0 - Fax: 0631/3631-225

B 420	Unterlage:	6
Ausbau der OD	Blatt Nr.:	3
Offenbach-Hundheim	Maßnahmen Nr.:	A-32-02-0008.01
	bearbeitet	Datum
	gezeichnet	Name
	geprüft	
	Höhenplan 3, km 0+727 - 1+084; M 1:500/50	
	von NK: 6311007 nach NK: 6311009	

Entwurfsprüfung: LBM Kaiserslautern	Datum	Name
Straßenplanung:	28.11.16	Deutsch
Landespflege:		
Wasserwirtschaft:		
Immissionsschutz:		
Fachgruppenleiter Planung:	30.11.16	Zodet
Nr. Art der Änderung		
1		
2		
3		
4		

aufgestellt: Kaiserslautern, den 06.12.2016

gez. R.Lutz
.....
Dienststellenleiter

Grundplan hergestellt:	Ergänzungen:
Aufnahme: Obermeyer Kaiserslautern, Febr. 2012	
Feldvergleich:	
Kataster: LBM Kaiserslautern, Sept. 2011	