


B 42 (Achse 103)

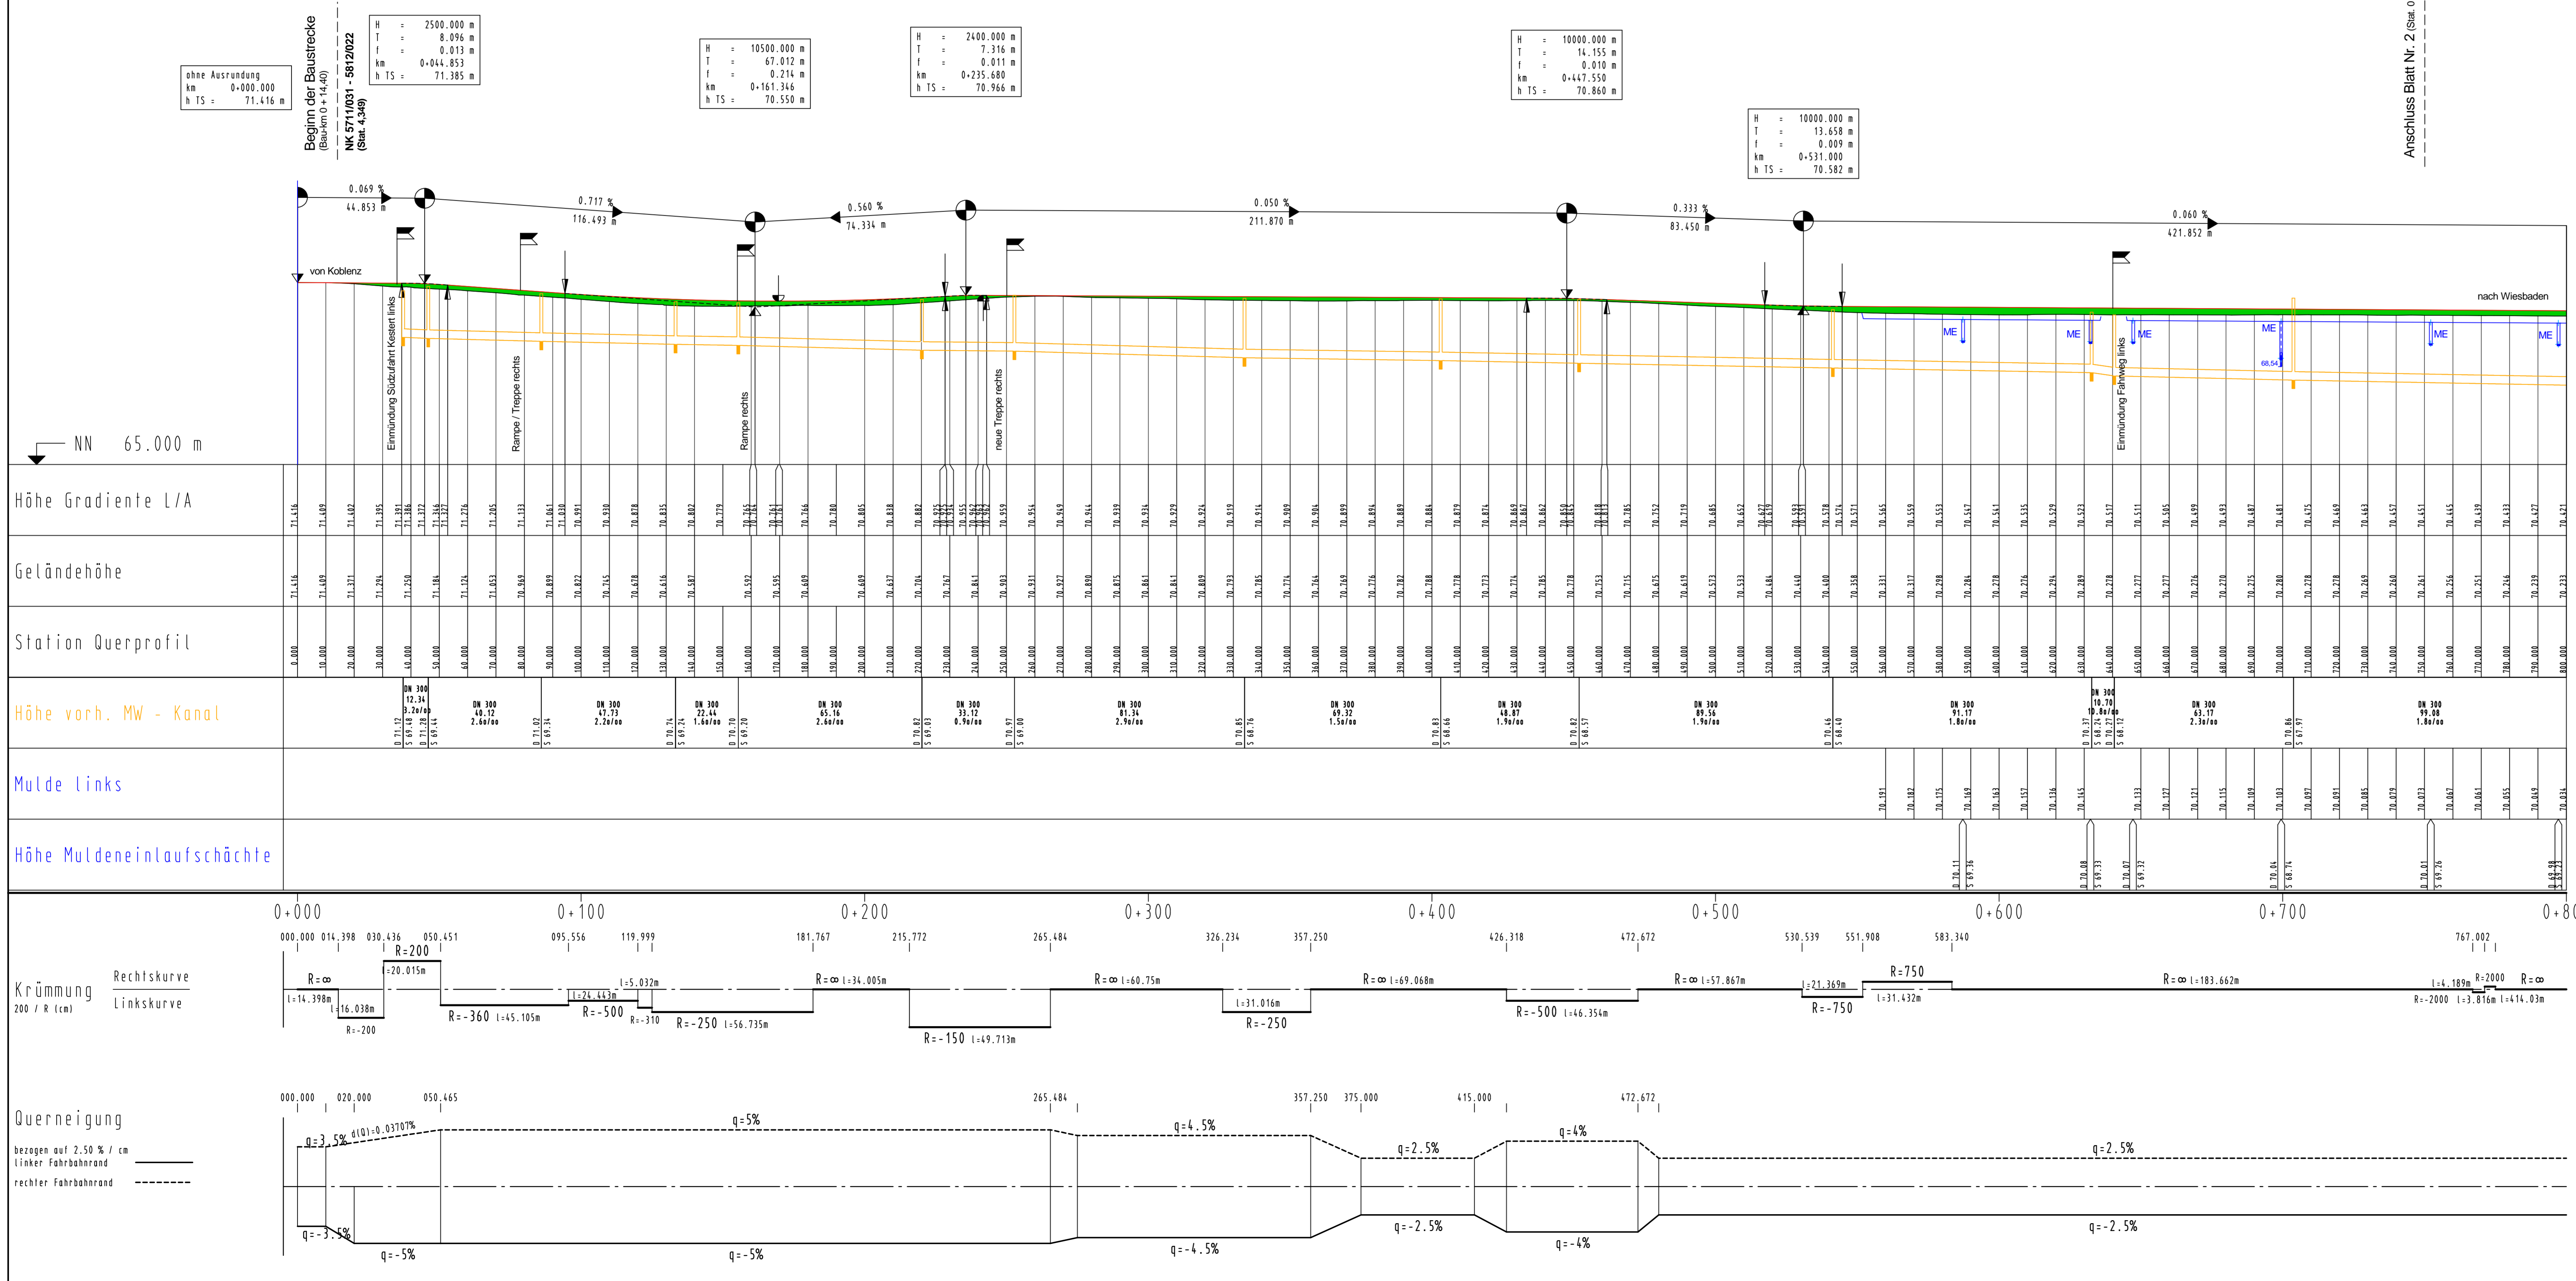

Entwurfsbearbeitung: Büro für Ingenieur- und Umweltplanung Barwiese 3 57627 Hechenburg Fon: 02662 / 9542-0 Fax: 02662 / 9542-99 E-Mail: buero@iu-plan.de		Projekt-Nr.: 1149_02 Datum: Juli 2009 Zeichen: J. Weber	
bearbeitet: Juli 2009 gezeichnet: Juli 2009 geprüft:		Datum: Juli 2009 Name: M. Schmidt	
Planfeststellungsentwurf Rhinland/Diez Landesbetrieb Mobilität Diez Goethestraße 9 - 65582 Diez Tel: 06432/92001-0 - Fax: 06432/92001-299			
Ausbau der B 42 durch Bau eines Rad- und Gehweges zwischen Kerstert und Ehrenthal Bau - km 0 + 14,40 bis 2 + 428,00		Anlage: 8 Blatt Nr.: 1 Maßnahmen Nr.: A.14-02-0053-01 Datum: Name: bearbeitet: gezeichnet: geprüft: Höhenplan Maßstab 1: 1000/100 von NK: 5711/031 nach NK: 5812/022	
Entwurfsprüfung: LBM Diez Straßenplanung: Landespflege: Immissionschutz: Nr. Art der Änderung Datum Name			
aufgestellt: <i>(Signature)</i> Diez, den 27.10.2015			
Grundplan hergestellt: Aufnahme: Feldvergleich: Kataster:		Ergänzungen:	