
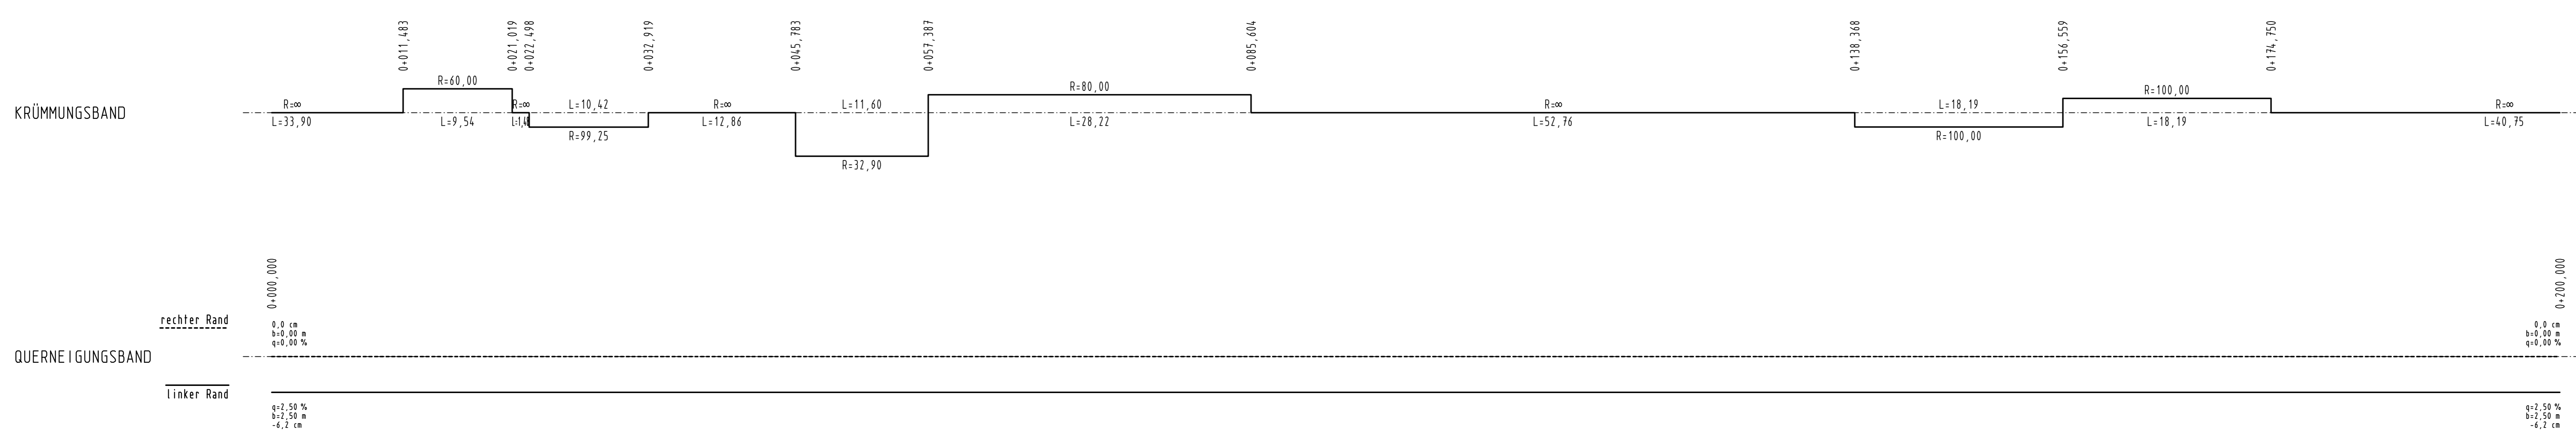


nach Kamp-Bornhofen

nach Braubach

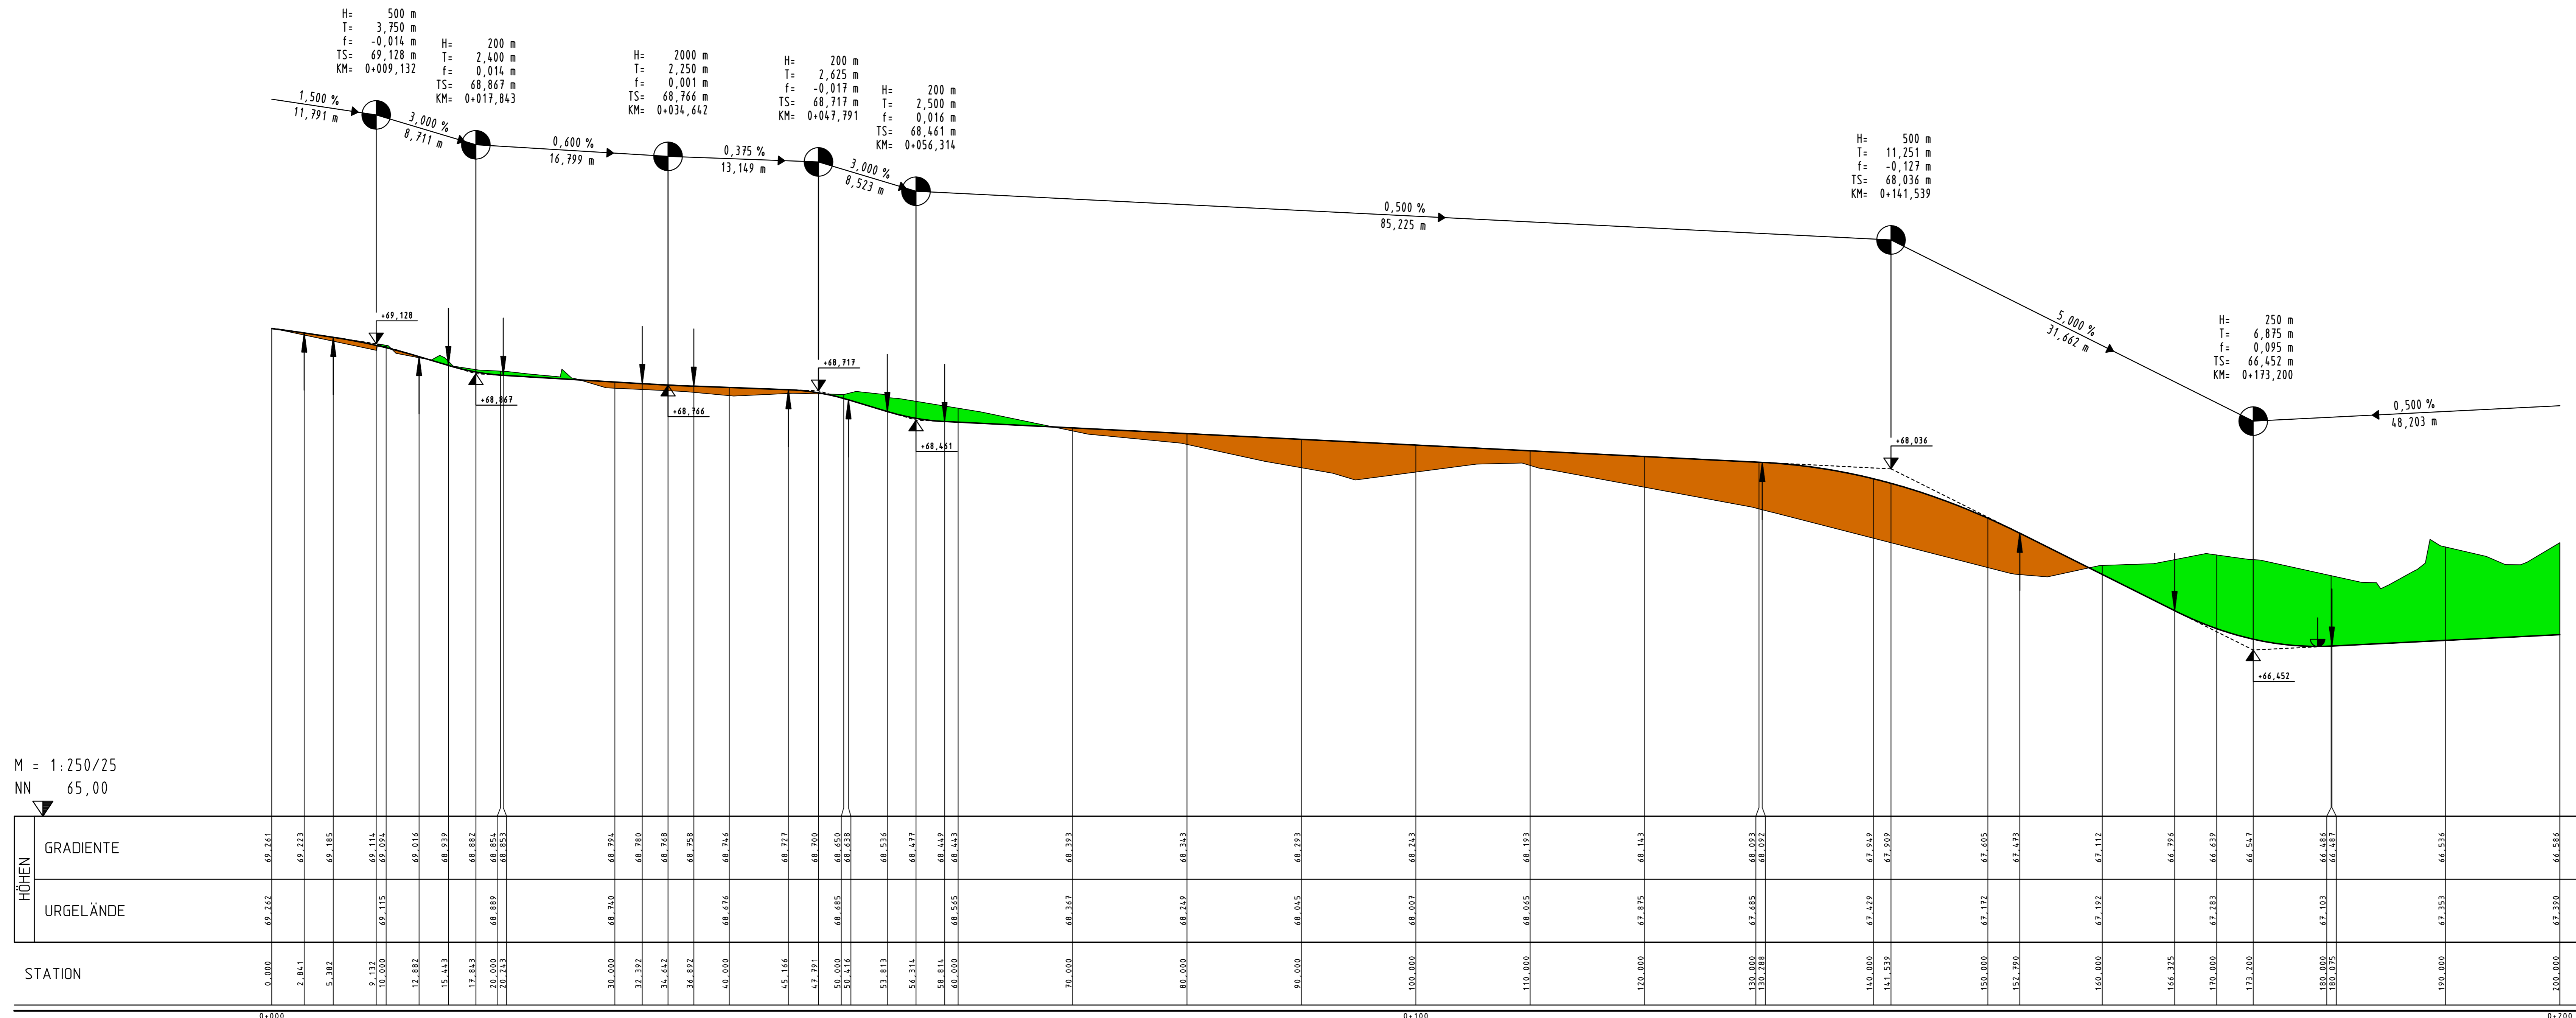

ZEICHENERKLÄRUNG

Graben / Mulde links: Gr. lks. bzw. Mu. lks.
Graben / Mulde rechts: Gr. rks. bzw. Mu. rks.

bestehender Durchlass:

geplanter Durchlass:

geplanter Kleintier- und Amphibien-Durchlass:

Auftrag:

Abtrag:

vorhandene, querende Leitungen:

Versorgungsleitungen:

geplante Leitungsverlegungen im Schutzrohr:

Versorgungsleitungen:

Versorgungskabel:

TS-Punkt mit Halbmesser Neigung und Länge:

Entwurfsbearbeitung:

Senger Consult GmbH
Gewerbepark Hinter Mont
56253 Treis-Karden
Fon: 02672 / 9361-0
Fax: 02672 / 9361-61
E-Mail: info@sengerconsult.de

Projekt-Nr.: 1858-011

Datum	Zeichen
bearbeitet: 11.01.19	Schneider
gezeichnet: 11.01.19	Peters
geprüft: 11.01.19	Spies

Feststellungsentwurf

Rheinland-Pfalz
Landesbetrieb Mobilität
Diez
Goethestraße 9 65582 Diez
Tel: 06432/92001-0 Fax: 06432/92001-299

Ausbau der B 42 Ortsdurchfahrt Osterspai

Anlage: Blauf. Nr.: 6
Maßnahmen Nr.: A.14-02-012

Datum	Name
bearbeitet	
gezeichnet	
geprüft	

Höhenplan Nr. 6
0+000 bis 0+200
Achse 15 - Radweg

Datum	Name
Entwurfsprüfung: LBM Diez	
Strassenplanung	
Landesspflieger	
Immissionschutz	
Nr./ Art der Änderung	Datum Name
1	
2	
3	
4	
5	
6	

aufgestellt:

Diez, den 21.02.2019

Projekt: B42-00 Osterspai Datum: GPL0001501-FE2.PL1/BLATT001