
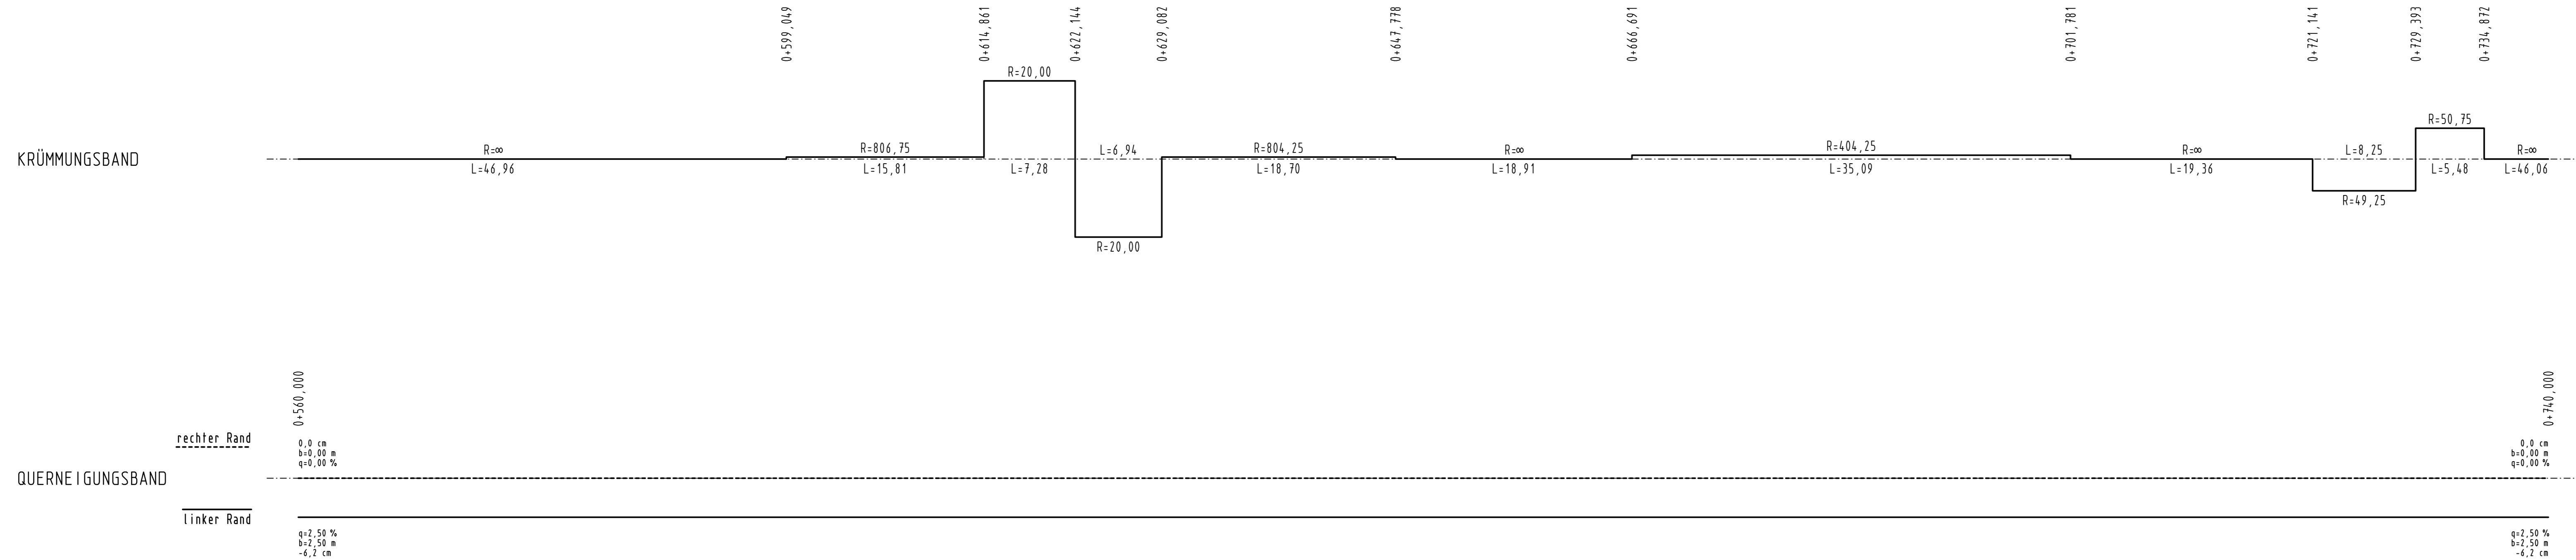


nach Kamp-Bornhofen ←

→ nach Braubach

H= 3000 m
T= 7,269 m
f= -0,009 m
TS= 67,748 m
KM= 0+718,676

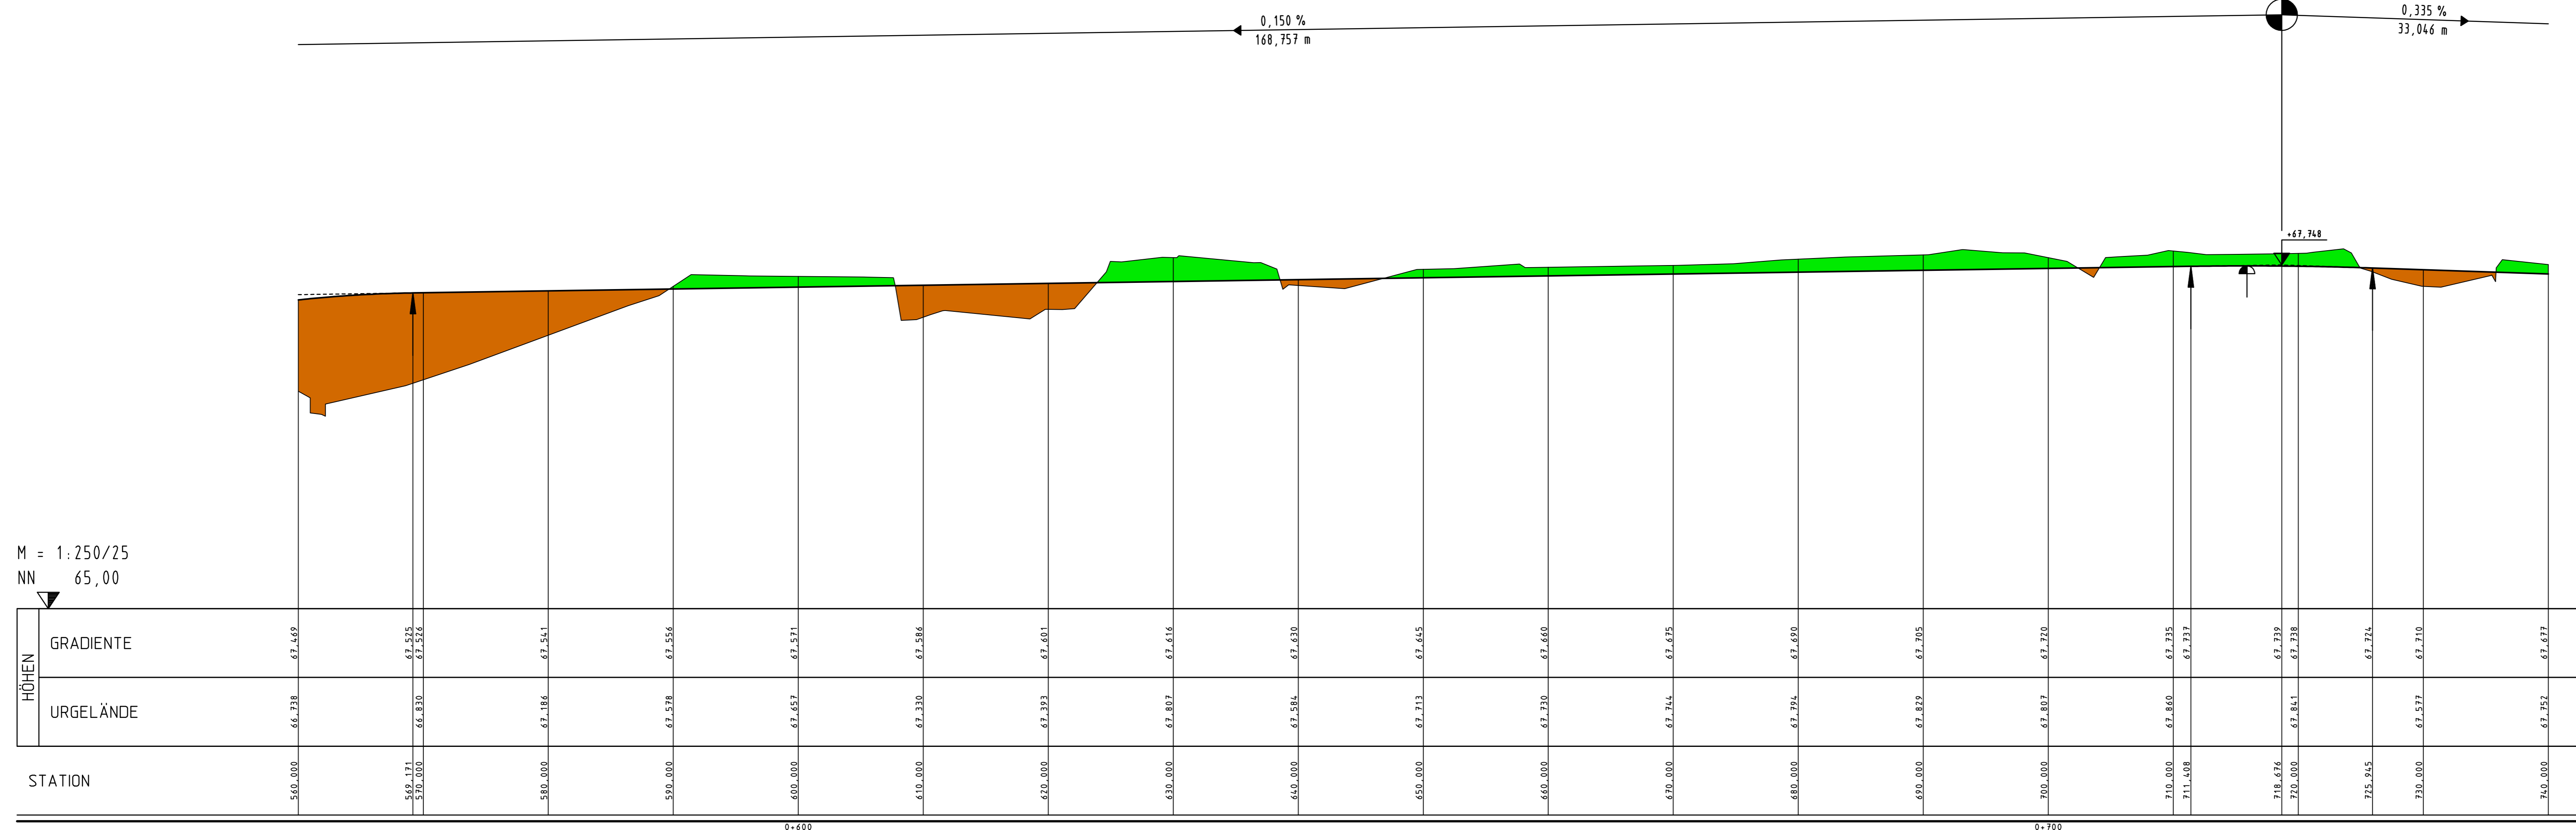

ZEICHENERKLÄRUNG

- Graben / Mulde links: Gr. lks bzw. Mu. lks
- Graben / Mulde rechts: Gr. rks bzw. Mu. rks
- bestehender Durchlass:
- geplanter Durchlass:
- geplanter Klein- und Amphibien-Durchlass:
- Auftrag:
- Abtrag:
- vorhandene, querende Leitungen:
- Versorgungsleitungen:
- Versorgungskabel:
- geplante Leitungsverlegungen im Schutzrohr:
- Versorgungsleitungen:
- Versorgungskabel:

TS-Punkt mit Halbmesser, Neigung und Länge

| | | | |
|----------------------|--|--------------|-----------|
| Entwurfsbearbeitung: | Senger Consult GmbH | Projekt-Nr.: | 1858-011 |
| | Senger Consult GmbH Gewerbepark Hinter Mont 56253 Treis-Karden Fon: 02672 / 9361-0 Fax: 02672 / 9361-61 E-Mail: info@sengerconsult.de | Datum: | 11.01.19 |
| | | Zeichen: | Schneider |
| | | gezeichnet: | 11.01.19 |
| | | geprüft: | 11.01.19 |
| | | | Spies |

Feststellungsentwurf

Rheinland-Pfalz
Landesbetrieb Mobilität
Diez
Goethestraße 9 65582 Diez
Tel: 06432/92001-0 Fax: 06432/92001-299

LBM

| | |
|---|----------------------------|
| Ausbau der B 42 Ortsdurchfahrt Osterspai | Anlage: 6 |
| | Blatt-Nr.: 9 |
| | Maßnahmen-Nr.: A.14-02-012 |
| bearbeitet | Datum |
| gezeichnet | Name |
| geprüft | |
| Höhenplan Nr. 9 | Maßstab: 1:250/25 |
| 0+560 bis 0+740 | |
| Achse 15 - Radweg | |
| von NK: 5711 031 | nach NK: 5711 050 |
| Entwurfsprüfung: LBM Diez | Datum |
| Straßenplanung: | Name |
| Landespflege: | |
| Immissionsschutz: | |
| Nr. Art der Änderung | Datum |
| 1 | |
| 2 | |
| 3 | |
| 4 | |
| 5 | |
| 6 | |

aufgestellt:

Diez, den 21.02.2019

Projekt: B42-00 Osterspai
Datei: GPL0001501-FE2-PL7/BLATT004