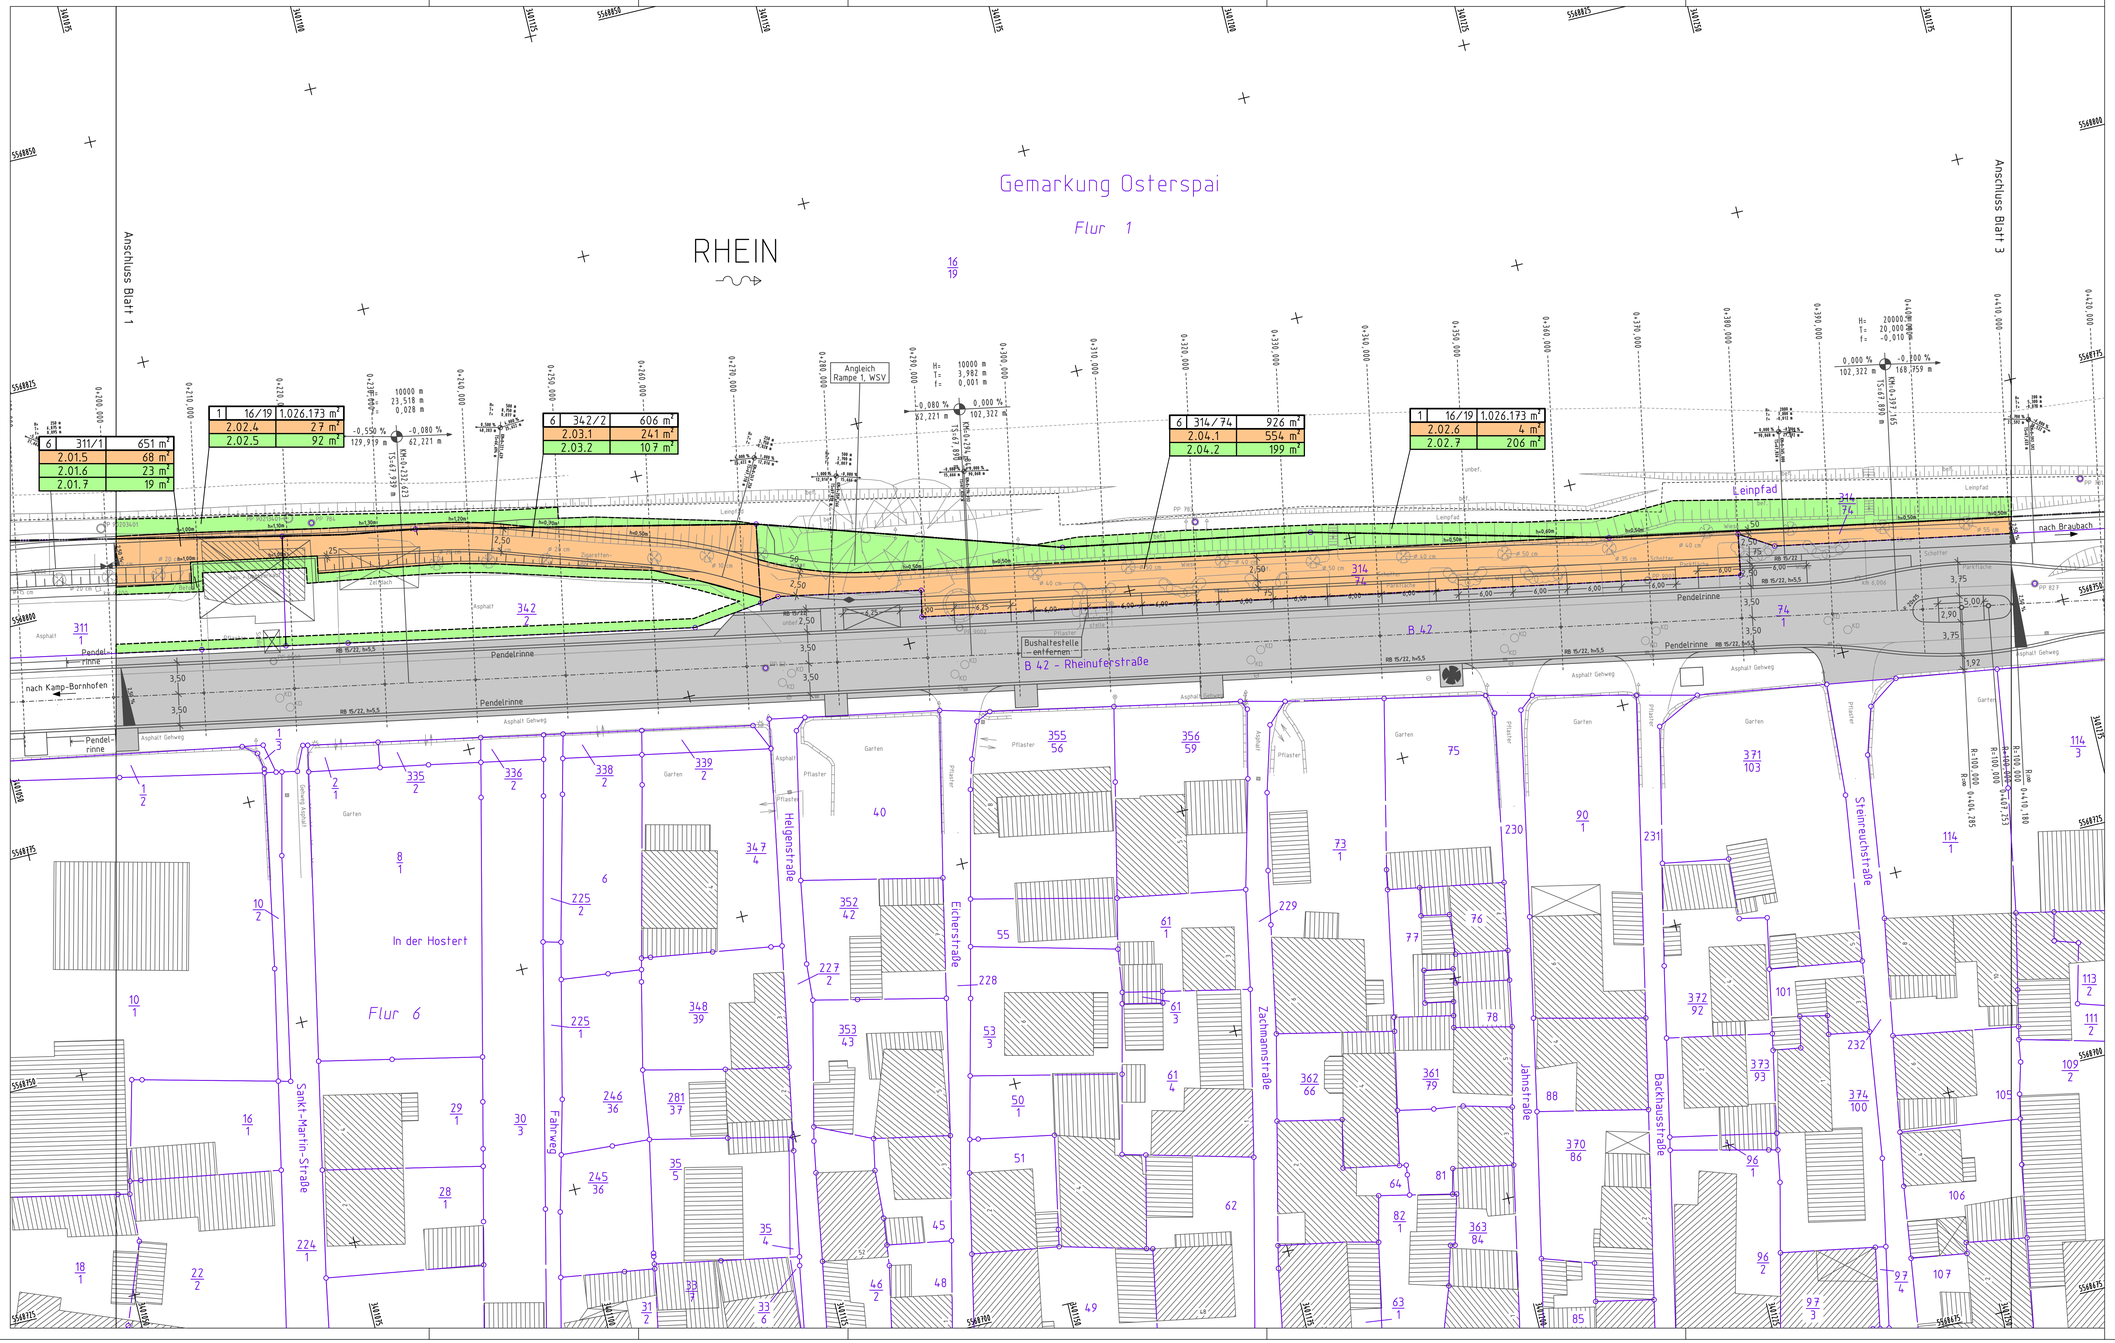

Die Katastergrenzen sind nur informativ und nicht rechtsverbindlich.

ZEICHENERKLÄRUNG

- für den Straßenbau zu erwerbende Fläche
- zum Straßenbau vorübergehend benötigte Fläche
- dauernd zu beschränkende und gleichzeitig während der Bauzeit vorübergehend benötigte Fläche
- Flächen im Eigentum der Bundesrepublik Deutschland
- Restfläche
- geplanter Gebäudeabbruch
- Gebäude bereits abgebrochen

3 | 14/2 | 425 m² — Flur / Flurstück / Größe des Flurstückes

2.34.1 | 35 m² — lfd. Nr. des Grunderwerbsverzeichniss/Größe des Teilfläche
2. Nr. des Grunderwerbsplanes
34. Nr. des betroffenen Flurstückes
3. Teilfläche eines Flurstückes

Zusammengehörigkeitspfeil

Die Abkürzungen der Nutzungsarten bedeuten:

A	= Ackerland	Hf	= Hof- und Gebäudefläche
Agl	= Ausstellungsgelände	Hpf	= Hopfenpflanzung
Abl	= Abbauland	Hu	= Hufung
AGr	= Acker-Grünland	Lpl	= Lagerplatz
Anl	= Grünanlage	Mo	= Moor
Bgl	= Bahngelände	P	= Parkplatz
Bpl	= Bauplatz	Pl	= Platz
Btr	= Betriebsgelände	S	= Straße
D	= Deich (Damm)	Spo	= Sportfläche
Fhf	= Friedhof	Str	= Streuwiese
Fpl	= Flugplatz	TP	= Marksteinschutzfläche
G	= Gartenland	U	= Umland
Gr	= Grünland	Üb	= Übungsgelände
GrA	= Grünland-Acker	W	= Wiese
H	= Wald	Wa	= Wasserfläche
Hal	= Halde	Wg	= Weingarten
Hei	= Heide		

Entwurfsbearbeitung:
Senger Consult GmbH
Gewerbepark Hinter Mont
56253 Treis-Karden
Fon: 02672 / 9361-0
Fax: 02672 / 9361-61
E-Mail: Info@SengerConsult.de

Projekt-Nr.:	1858-011	
	Datum	Zeichen
bearbeitet:	14.02.19	Schneider
gezeichnet:	14.02.19	Peters
geprüft:	14.02.19	Spies

RE-Entwurf

Rheinland-Pfalz
Landesbetrieb Mobilität
Diez
Goethestraße 9 65582 Diez
Tel. 06432/92001-0 Fax: 06432/92001-299

Ausbau der
B 42
Ortsdurchfahrt Osterspai

km 0,180 - km 2,365

Grunderwerbsplan Nr. 2

Anlage:		10,1
Blatt Nr.:		2
Maßnahmen Nr.:	A.14-02-0112	
	Datum	Name
bearbeitet		
gezeichnet		
geprüft		
Grunderwerbsplan,	Maßstab: 1:250	
von NK: 5711 031	nach NK: 5711 050	

Entwurfsprüfung: LBM Diez:	Datum	Name
Straßenplanung:		
Landespflege:		
Immissionsschutz:		

Nr.	Art der Änderung	Datum	Name
1			
2			
3			
4			
5			
6			

aufgestellt:

Diez, den 21.02.2019

Grundplan hergestellt: | Ergänzungen:

Aufnahme:	Senger Consult GmbH	
Feldvergleich:	Senger Consult GmbH	
Kataster:	EDBS vom 01.07.2008	

Plotdatum: 14.02.19

Projekt: 842-00 Osterspai — Datei: GE250-2.PLT/GE250-2