




Frontansicht M 1:100

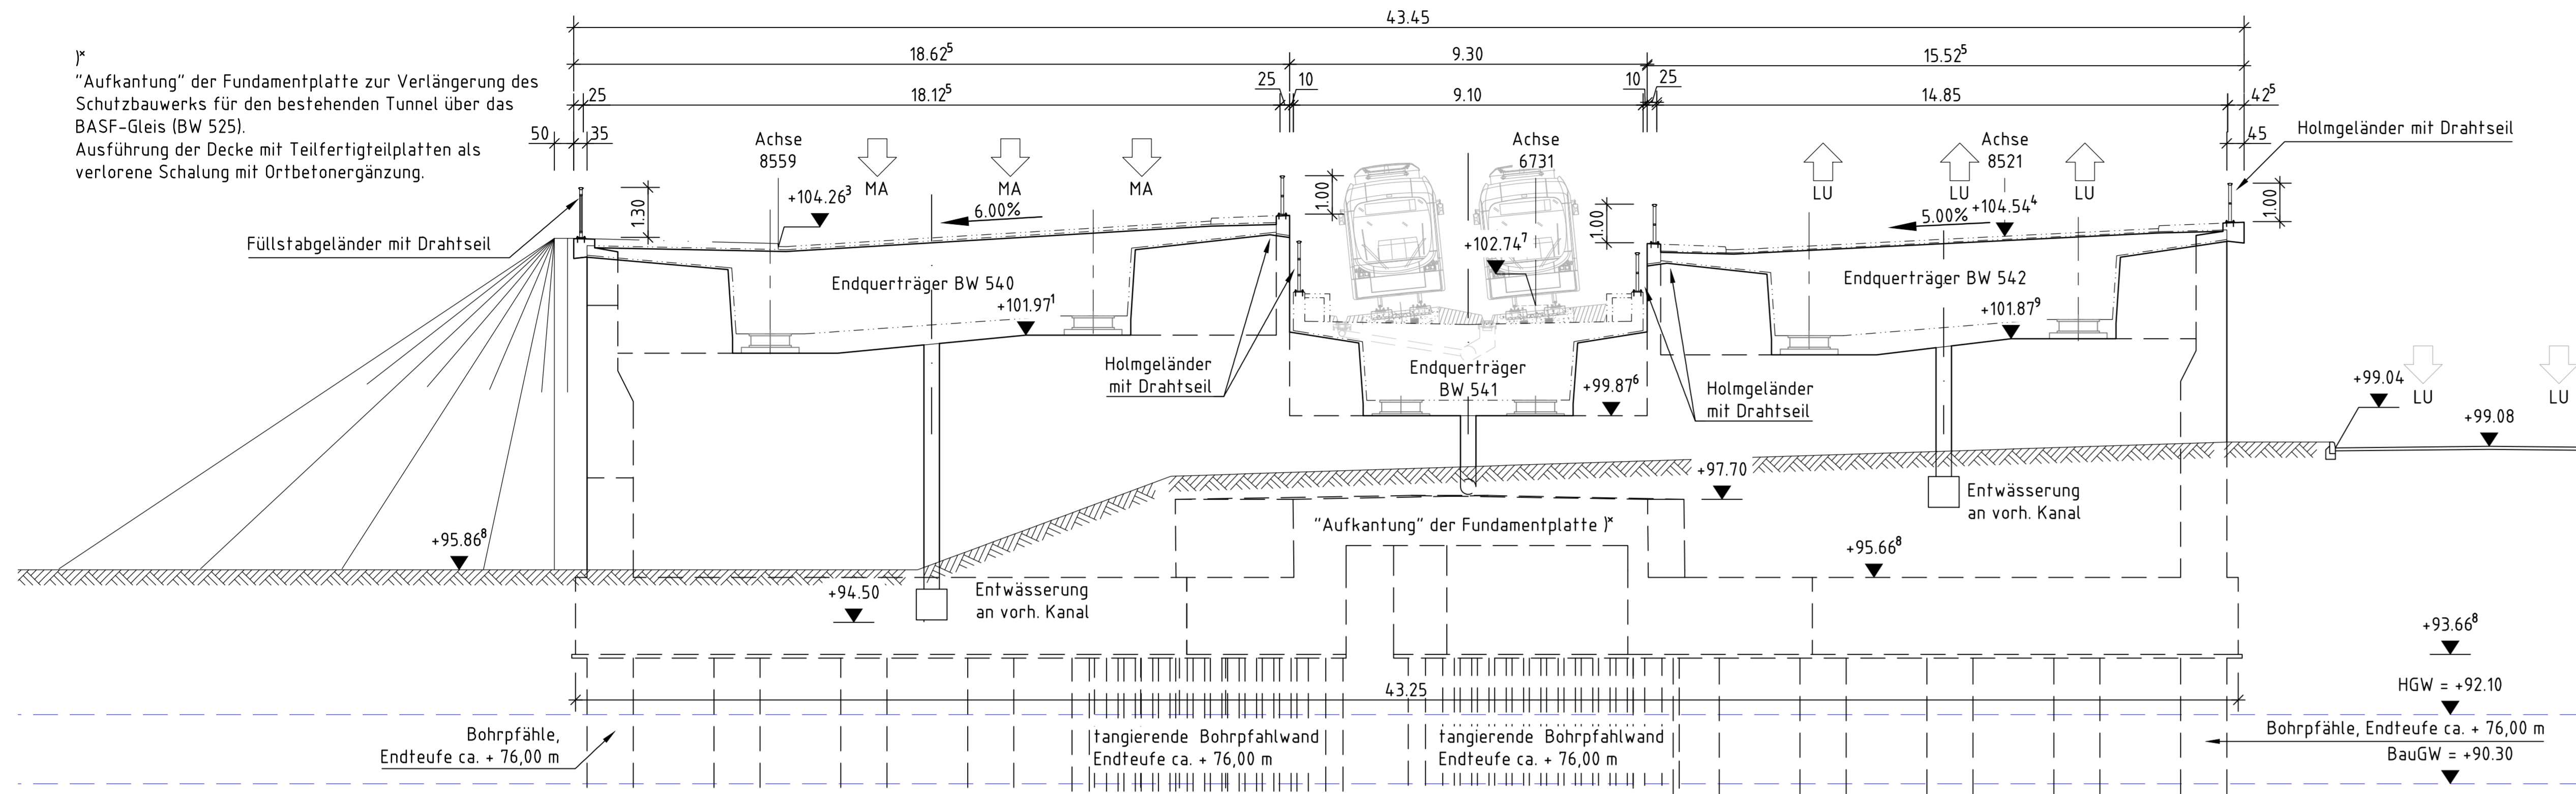

Seitenansicht Widerlager M 1:100

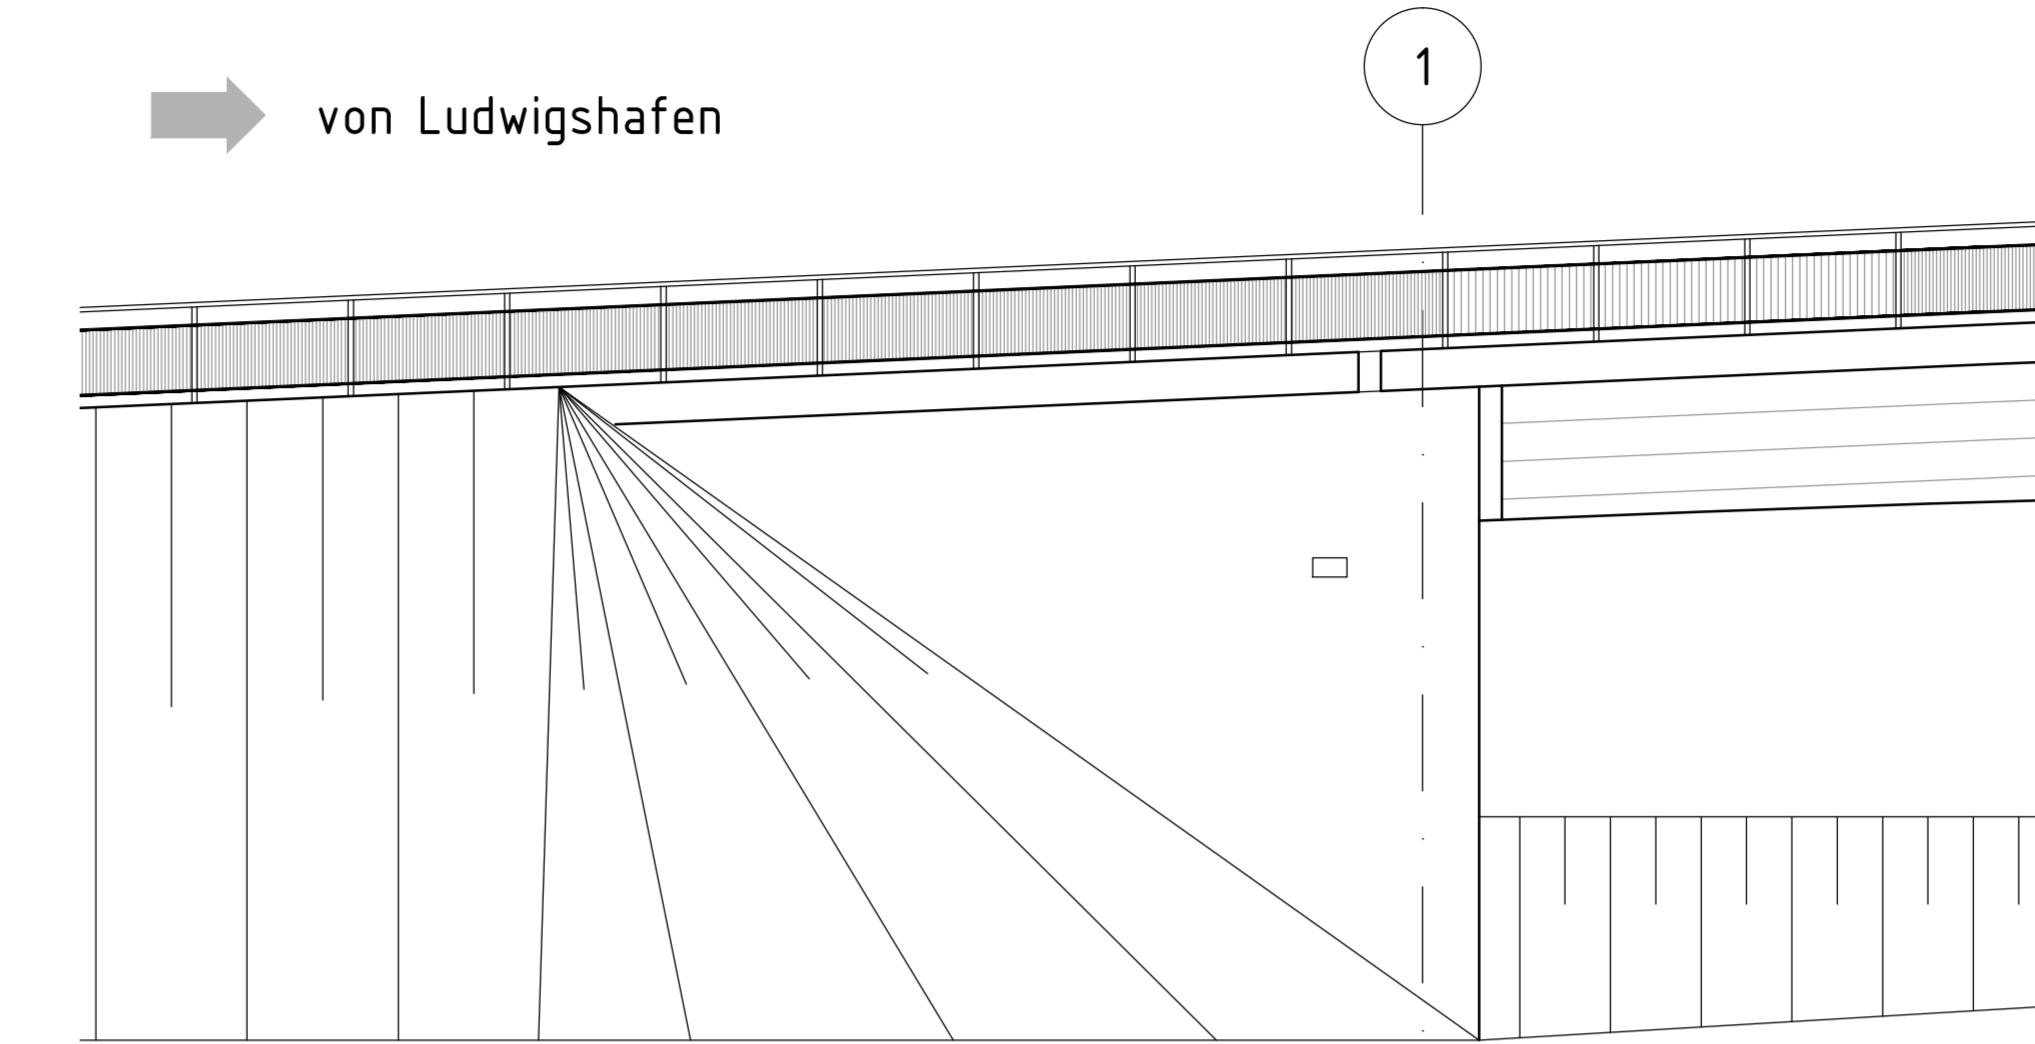

Draufsicht M 1:100

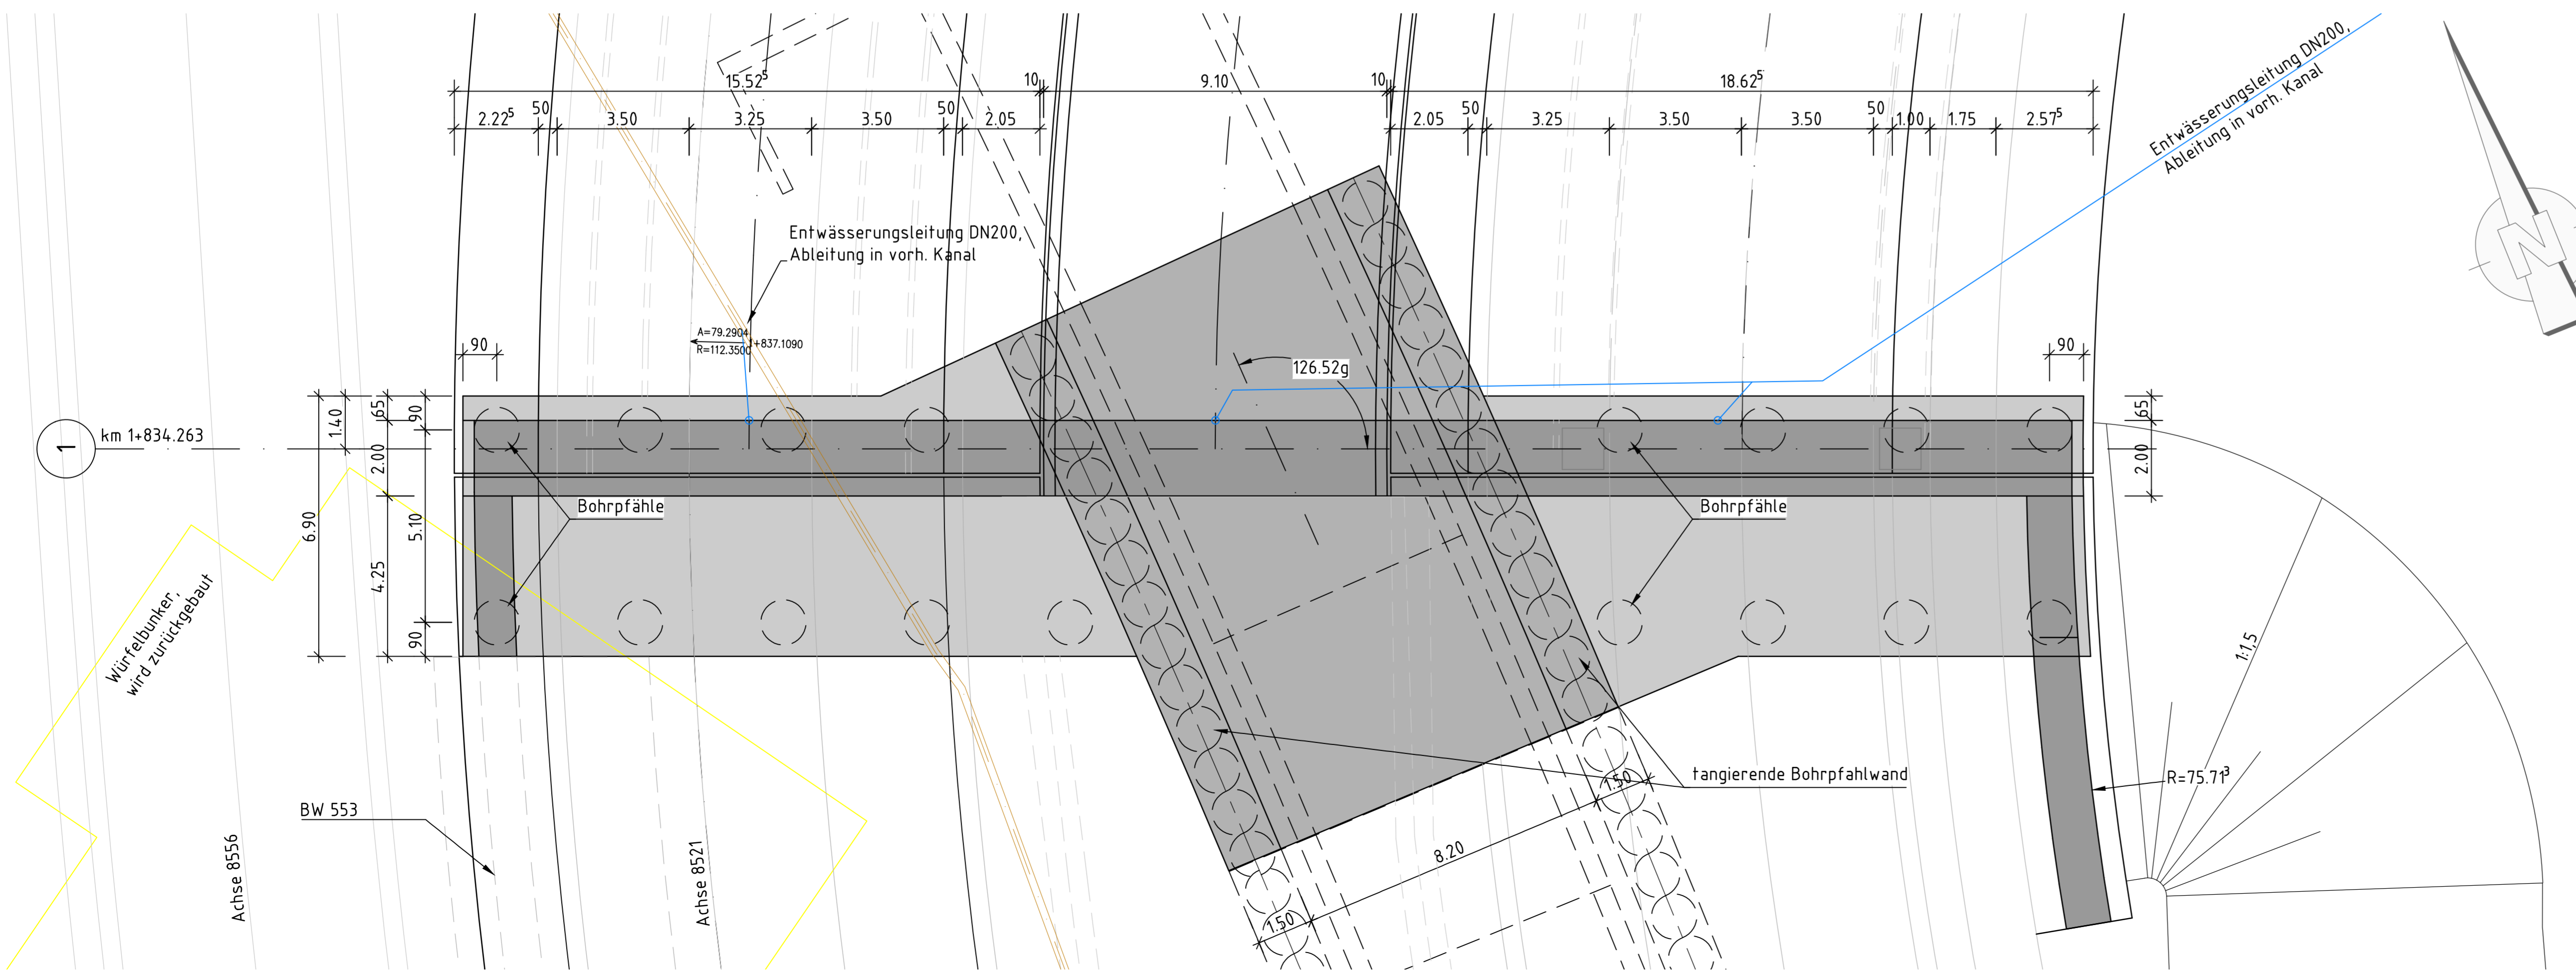

vorgesehene Gründungsart: Pfahlgründung

Bauwerk 544
 Widerlagerwand im Zuge der B 44n
 als Endauflager der Brücken 540 -
 542
 Bau-km 1+834
 KiW = 126,52 gon LW = - m
 BzG ≥ 14,85 m LH ≥ 2,50 m

Entwurfsbearbeitung		Projekt-Nr.: 3012407
Planverfasser:		Datum
Schübler-Plan Ingenieurgesellschaft mbH Ludwigstraße 67-69 67059 Ludwigshafen	gezeichnet	06/2017 CAG
	gezeichnet	06/2017 Sb
	geprüft	08/2017 LOR

Ludwigshafen Stadt am Rhein Dezernat für Bau, Umwelt und Verkehr, WBL Bereich Tiefbau	bearbeitet	Datum	Zeichen
	gezeichnet		
	geprüft		

c			
b			
a			
Nr.	Art der Änderung	Datum	Zeichen

FESTSTELLUNGSENTWURF

Ludwigshafen Stadt am Rhein Dezernat für Bau, Umwelt und Verkehr, WBL Bereich Tiefbau	Unterlage / Blatt-Nr.: 15/8 Bauwerksskizze Bauwerk 544
PROJIS-Nr.:	Maßstab: 1:100

Ersatzneubau Hochstraße Nord Ludwigshafen im Zuge der B44	
aufgestellt: Stadt Ludwigshafen am Rhein Bereich Tiefbau	
gez. Bohlander (Baudirektor) Ludwigshafen, den 01.08.2018	