



Regelquerschnitt 3
Achse 440
0+715

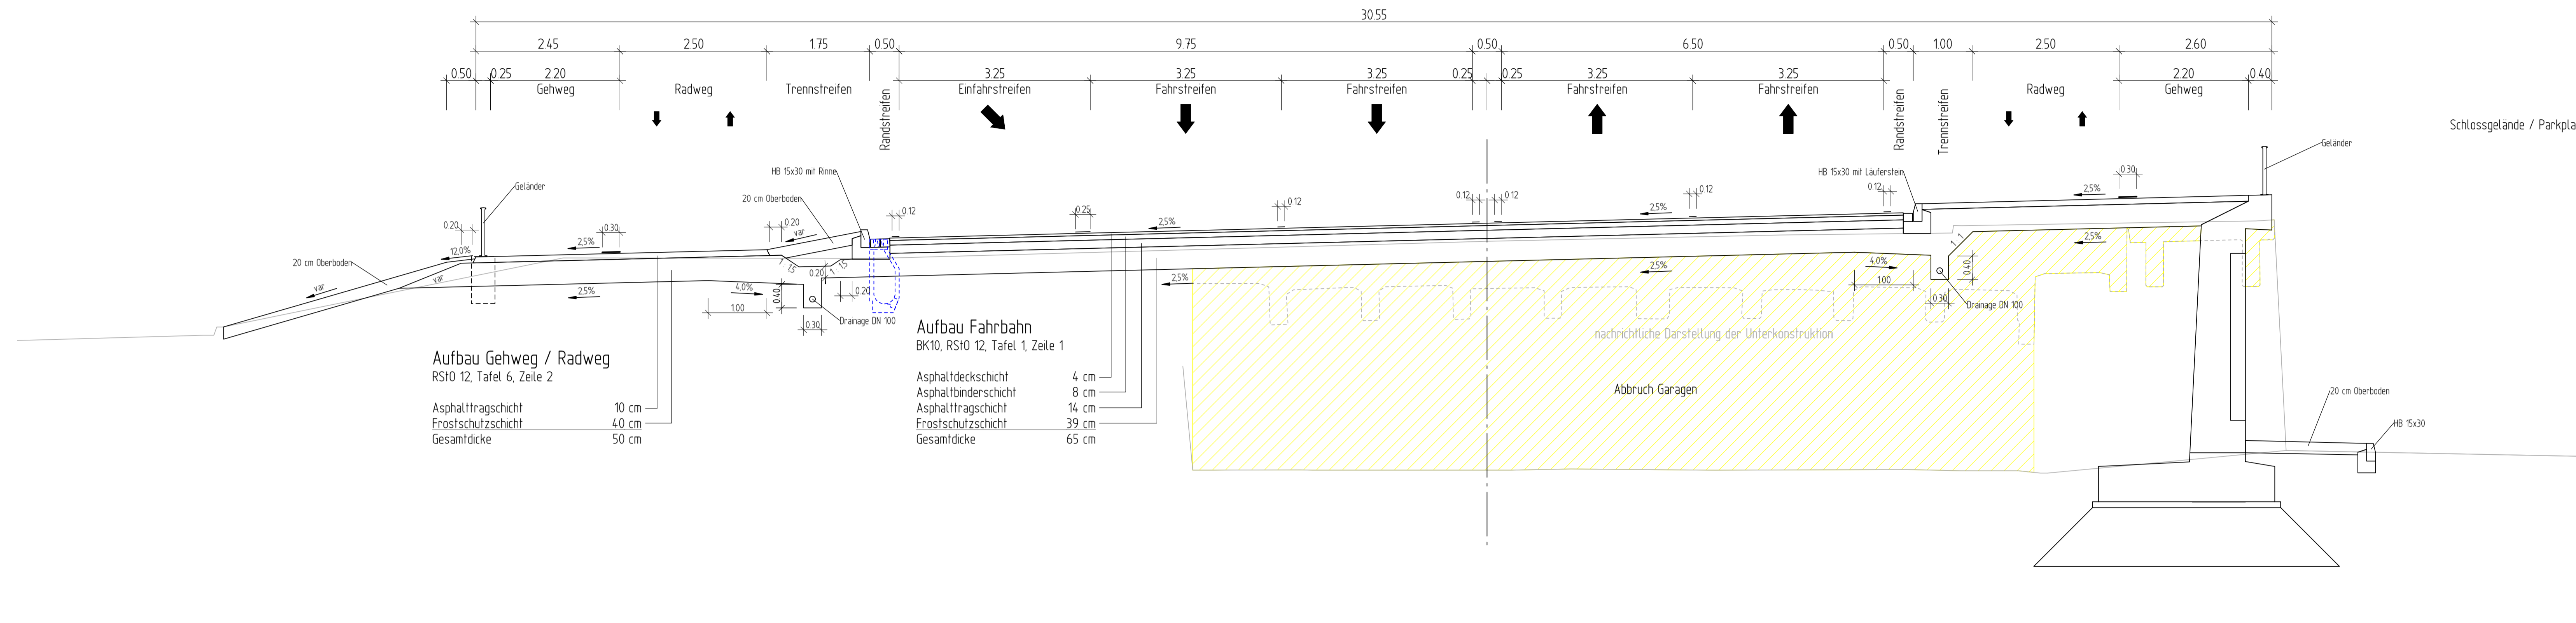

Regelquerschnitt 4
Achse 440
0+265

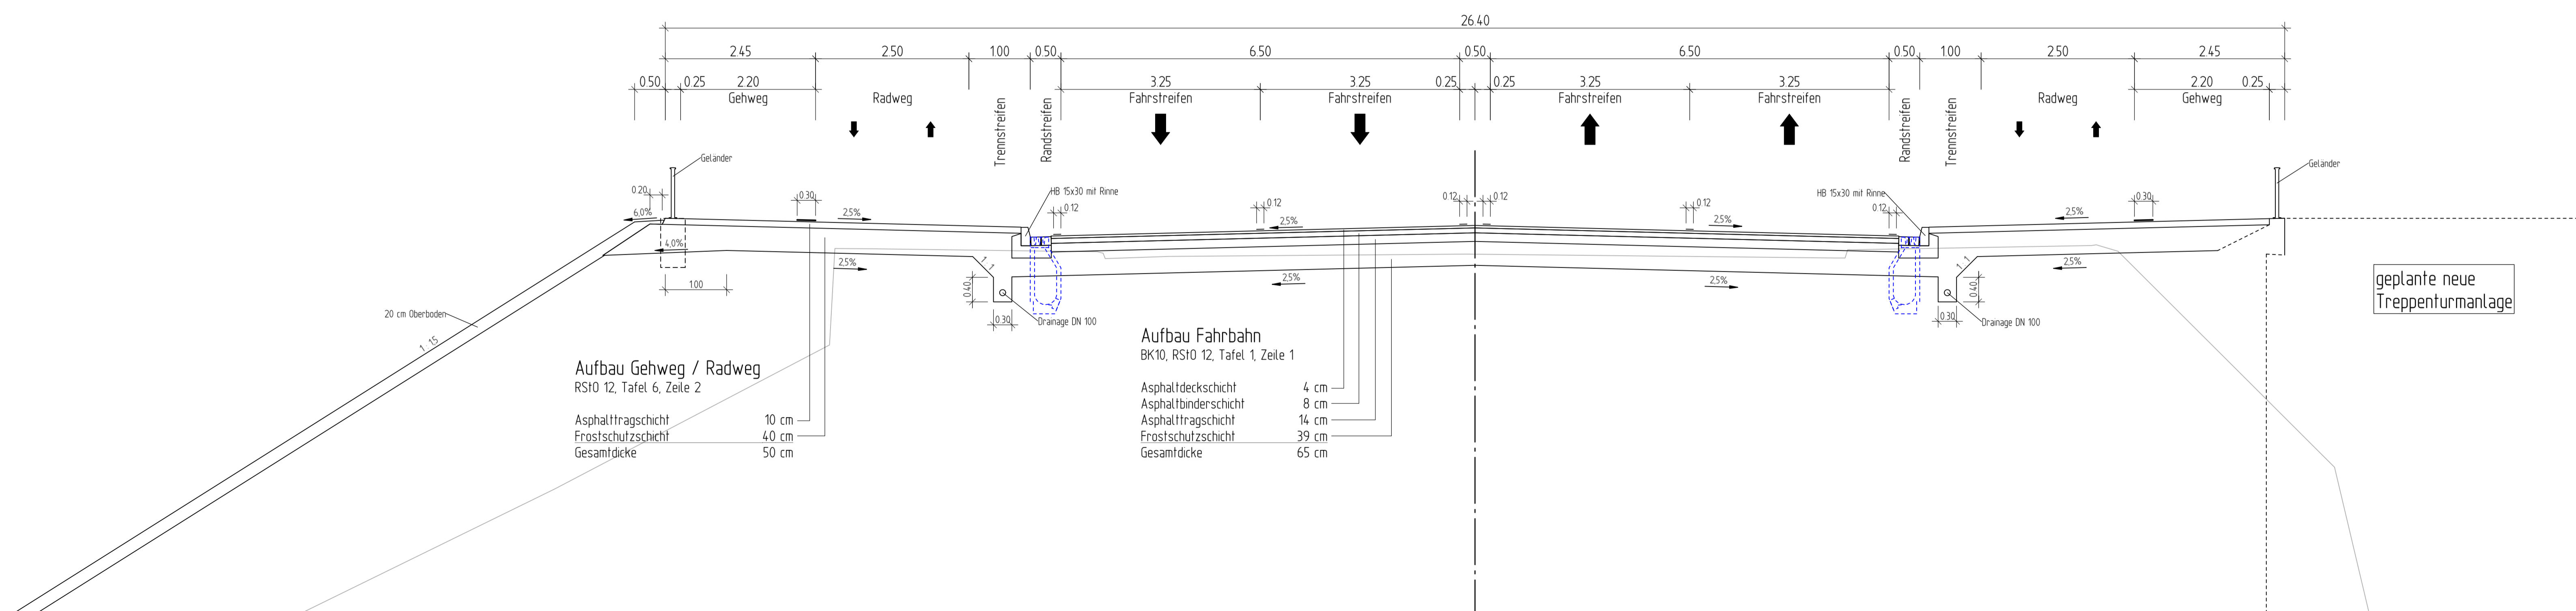

KOCKS CONSULT GMBH KOCKS KOCKS CONSULT GMBH Beratende Ingenieure Stegemannstraße 32-38 56068 Koblenz Tel.: 0261 1302-0 Fax: 0261 1302-400 E-Mail: info@kocks-ing.de	bearbeitet:	17.05.2019	Bor
	gezeichnet:	17.05.2019	MSc
	geprüft:	17.05.2019	Tr
	Dateiname:	45731_VORQ4002_a	

Stadt Koblenz
Brückenbauamt
Fachamt



Nr.:	Art der Änderung:	Datum:	Zeichen:
------	-------------------	--------	----------

FESTSTELLUNGSENTWURF

Titel: Regelquerschnitt 3 und 4 B49 - Bau-km 0+715 und 0+265	Unterlage: 14 Blatt-Nr.: 2 Maßstab: 1 : 50
---	--

Projekt:
B 49 - Ersatzneubau Pfaffendorfer Brücke

Geprüft: Koblenz, den Im Auftrag	Peter Schwarz Leiter des Brückenbauamtes
Genehmigt: Koblenz, den In Vertretung	Bert Flock Baukoordinator