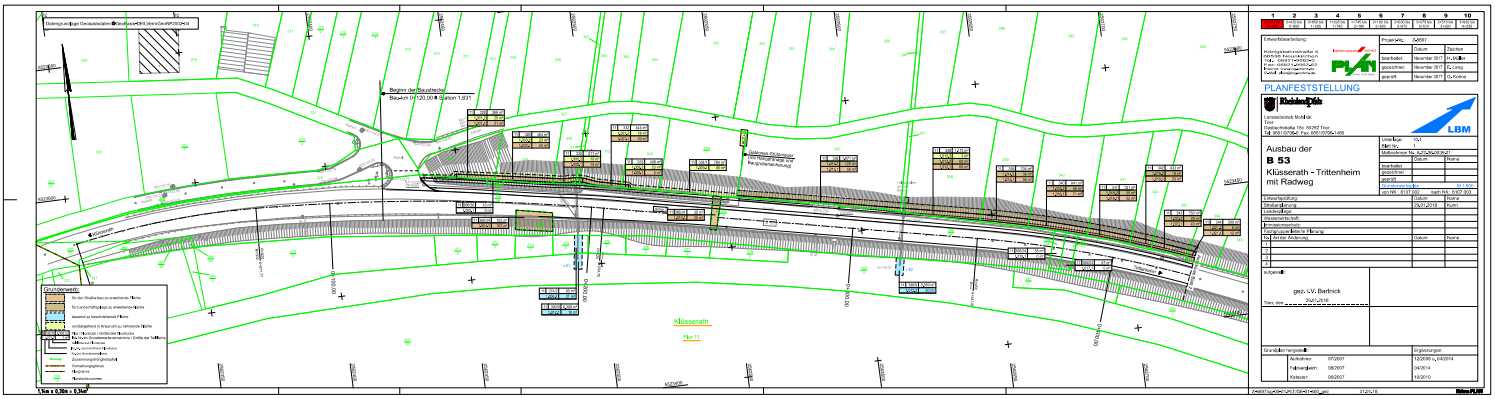
Klüsserath
PLANFESTSTELLUNG
Ausbau der
B 53
Klüsserath - Trittenheim
mit Radweg