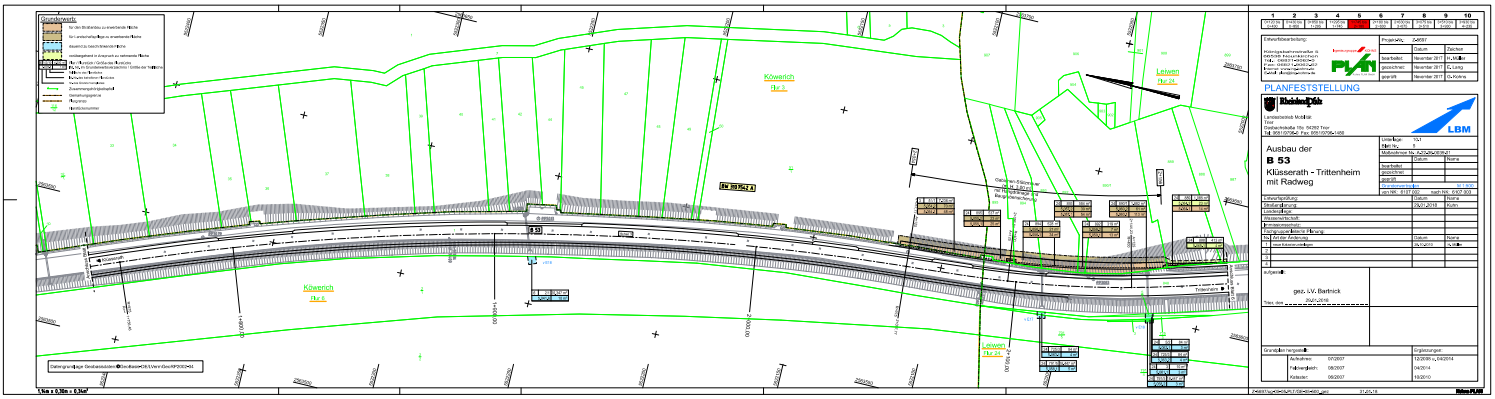
Grunderwerb
Kowarich
Flur 3
Leisern
Flur 24
Kowarich
Flur 6
Leisern
Flur 21
B 53
PLANFESTSTELLUNG
Landesbetrieb Mobilität
Trier
Ausbau der
B 53
Klüsserath - Trittenheim
mit Radweg
LBM