



5
1+125.00

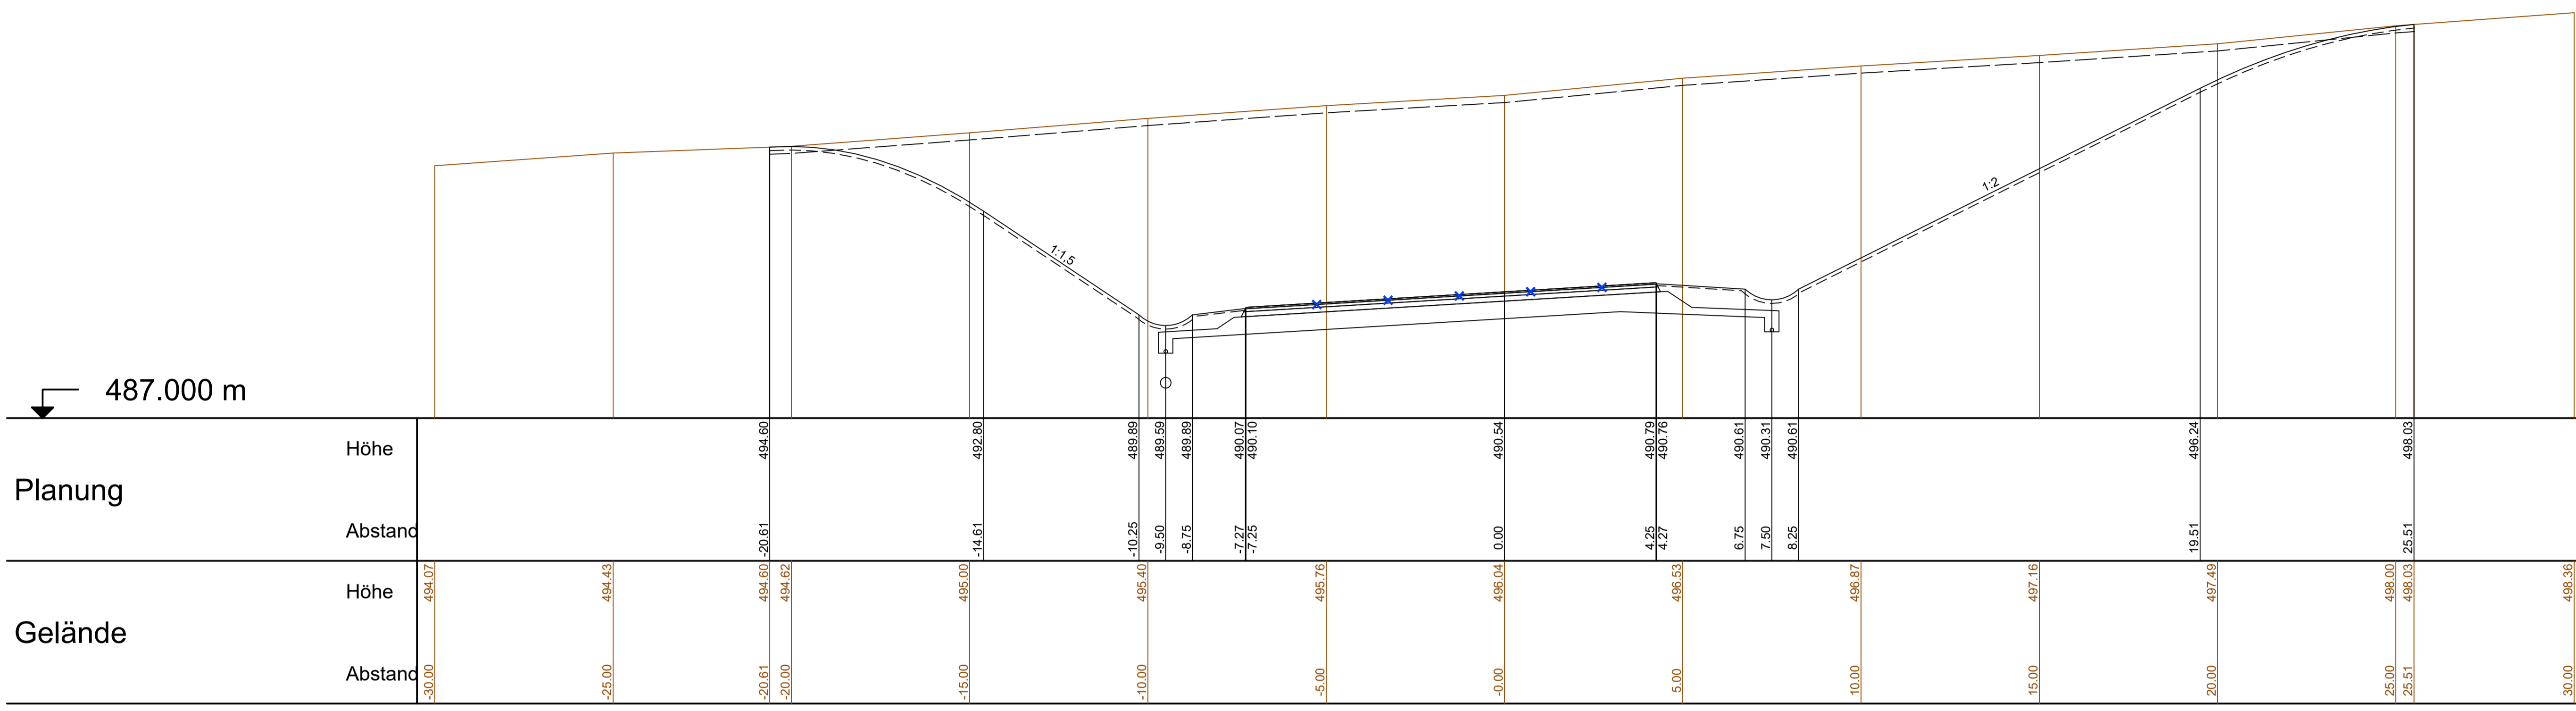

6
1+375.00

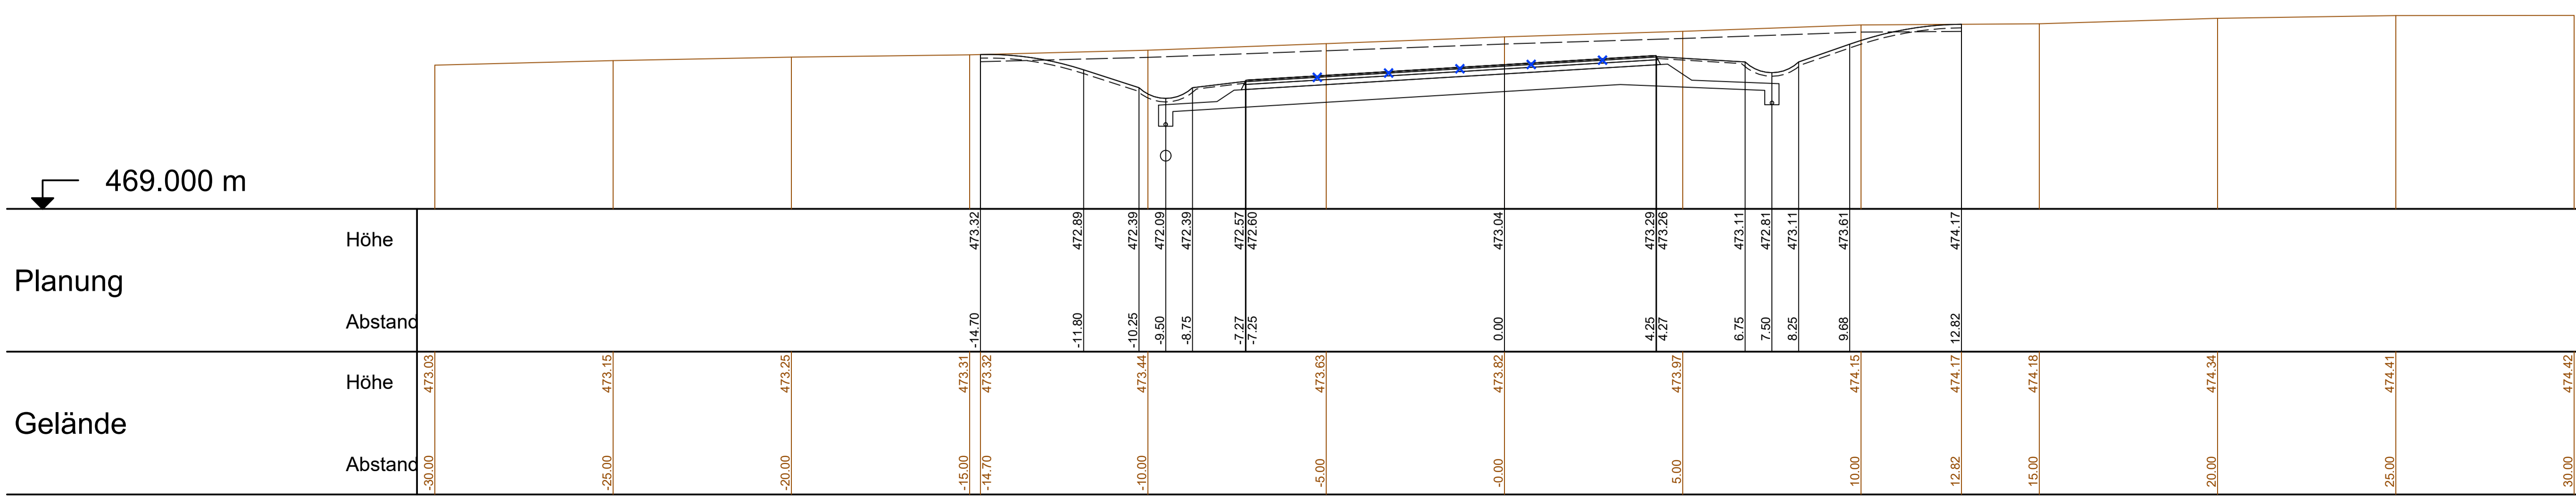

MANN INGENIEURE Dr. Manns + Conrad GmbH Verkehr - Stadt - Umwelt Südstraße 14 · 56422 Wirmes Tel: 02602/9363-0 Fax: 02602/9363-30 E-Mail: info@manns-ingenieure.de		156	0,57	DATUM	ZEICHEN
		ENTWORFEN	Juni 2017	Otto Meurer	
		GEZEICHNET	Jan 2012	Wenzel	
		GEPRÜFT	Juni 2017	Schurath	

PLANFESTSTELLUNG

Rheinland-Diez
Landesbetrieb Mobilität
Diez
Goethestraße 9 · 65582 Diez
Tel: 06432/92006-0 · Fax: 06432/92006-5999

Neubau der B 54 Ortsumgehung Rennerod		Unterlage: 15.2a ersetzt Unterlage 15.2, Blatt 3 Blatt Nr.: 3	
Maßnahmen Nr.:	A.14-02-0110	Datum	Name
bearbeitet		gezeichnet	
geprüft		von NK: 5314 199	nach NK: 5414 263

Deckblattverfahren

Entwurfsprüfung: LBM Diez:	Datum	Name
Straßenplanung:		
Landespflege:		
Immissionsschutz:		
Nr. Art der Änderung	Datum	Name
1		
2		
3		
4		
5		
6		

aufgestellt:

Diez, den 22.01.2019

Grundplan hergestellt:	Ergänzungen:
Aufnahme:	
Feldvergleich:	
Kataster:	