
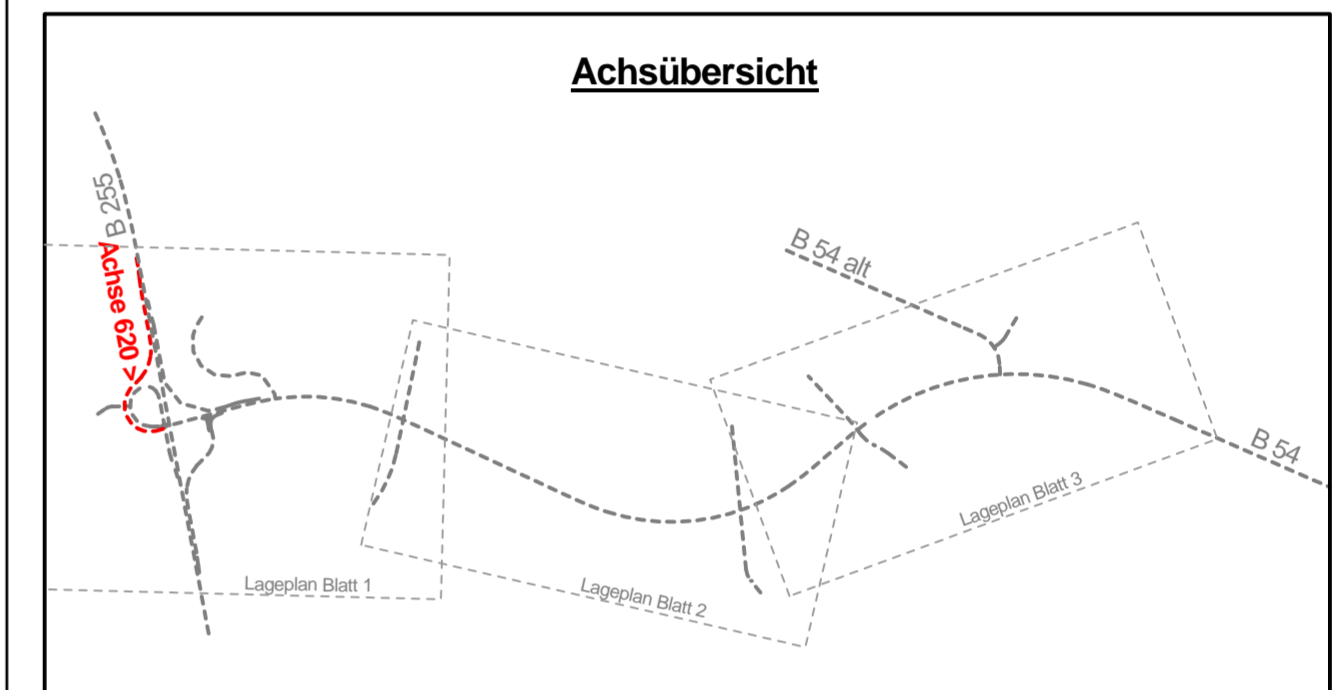


- Achse 620 - Rampe 2 B 255 - B 54 neu Fahrtrichtung Limburg -

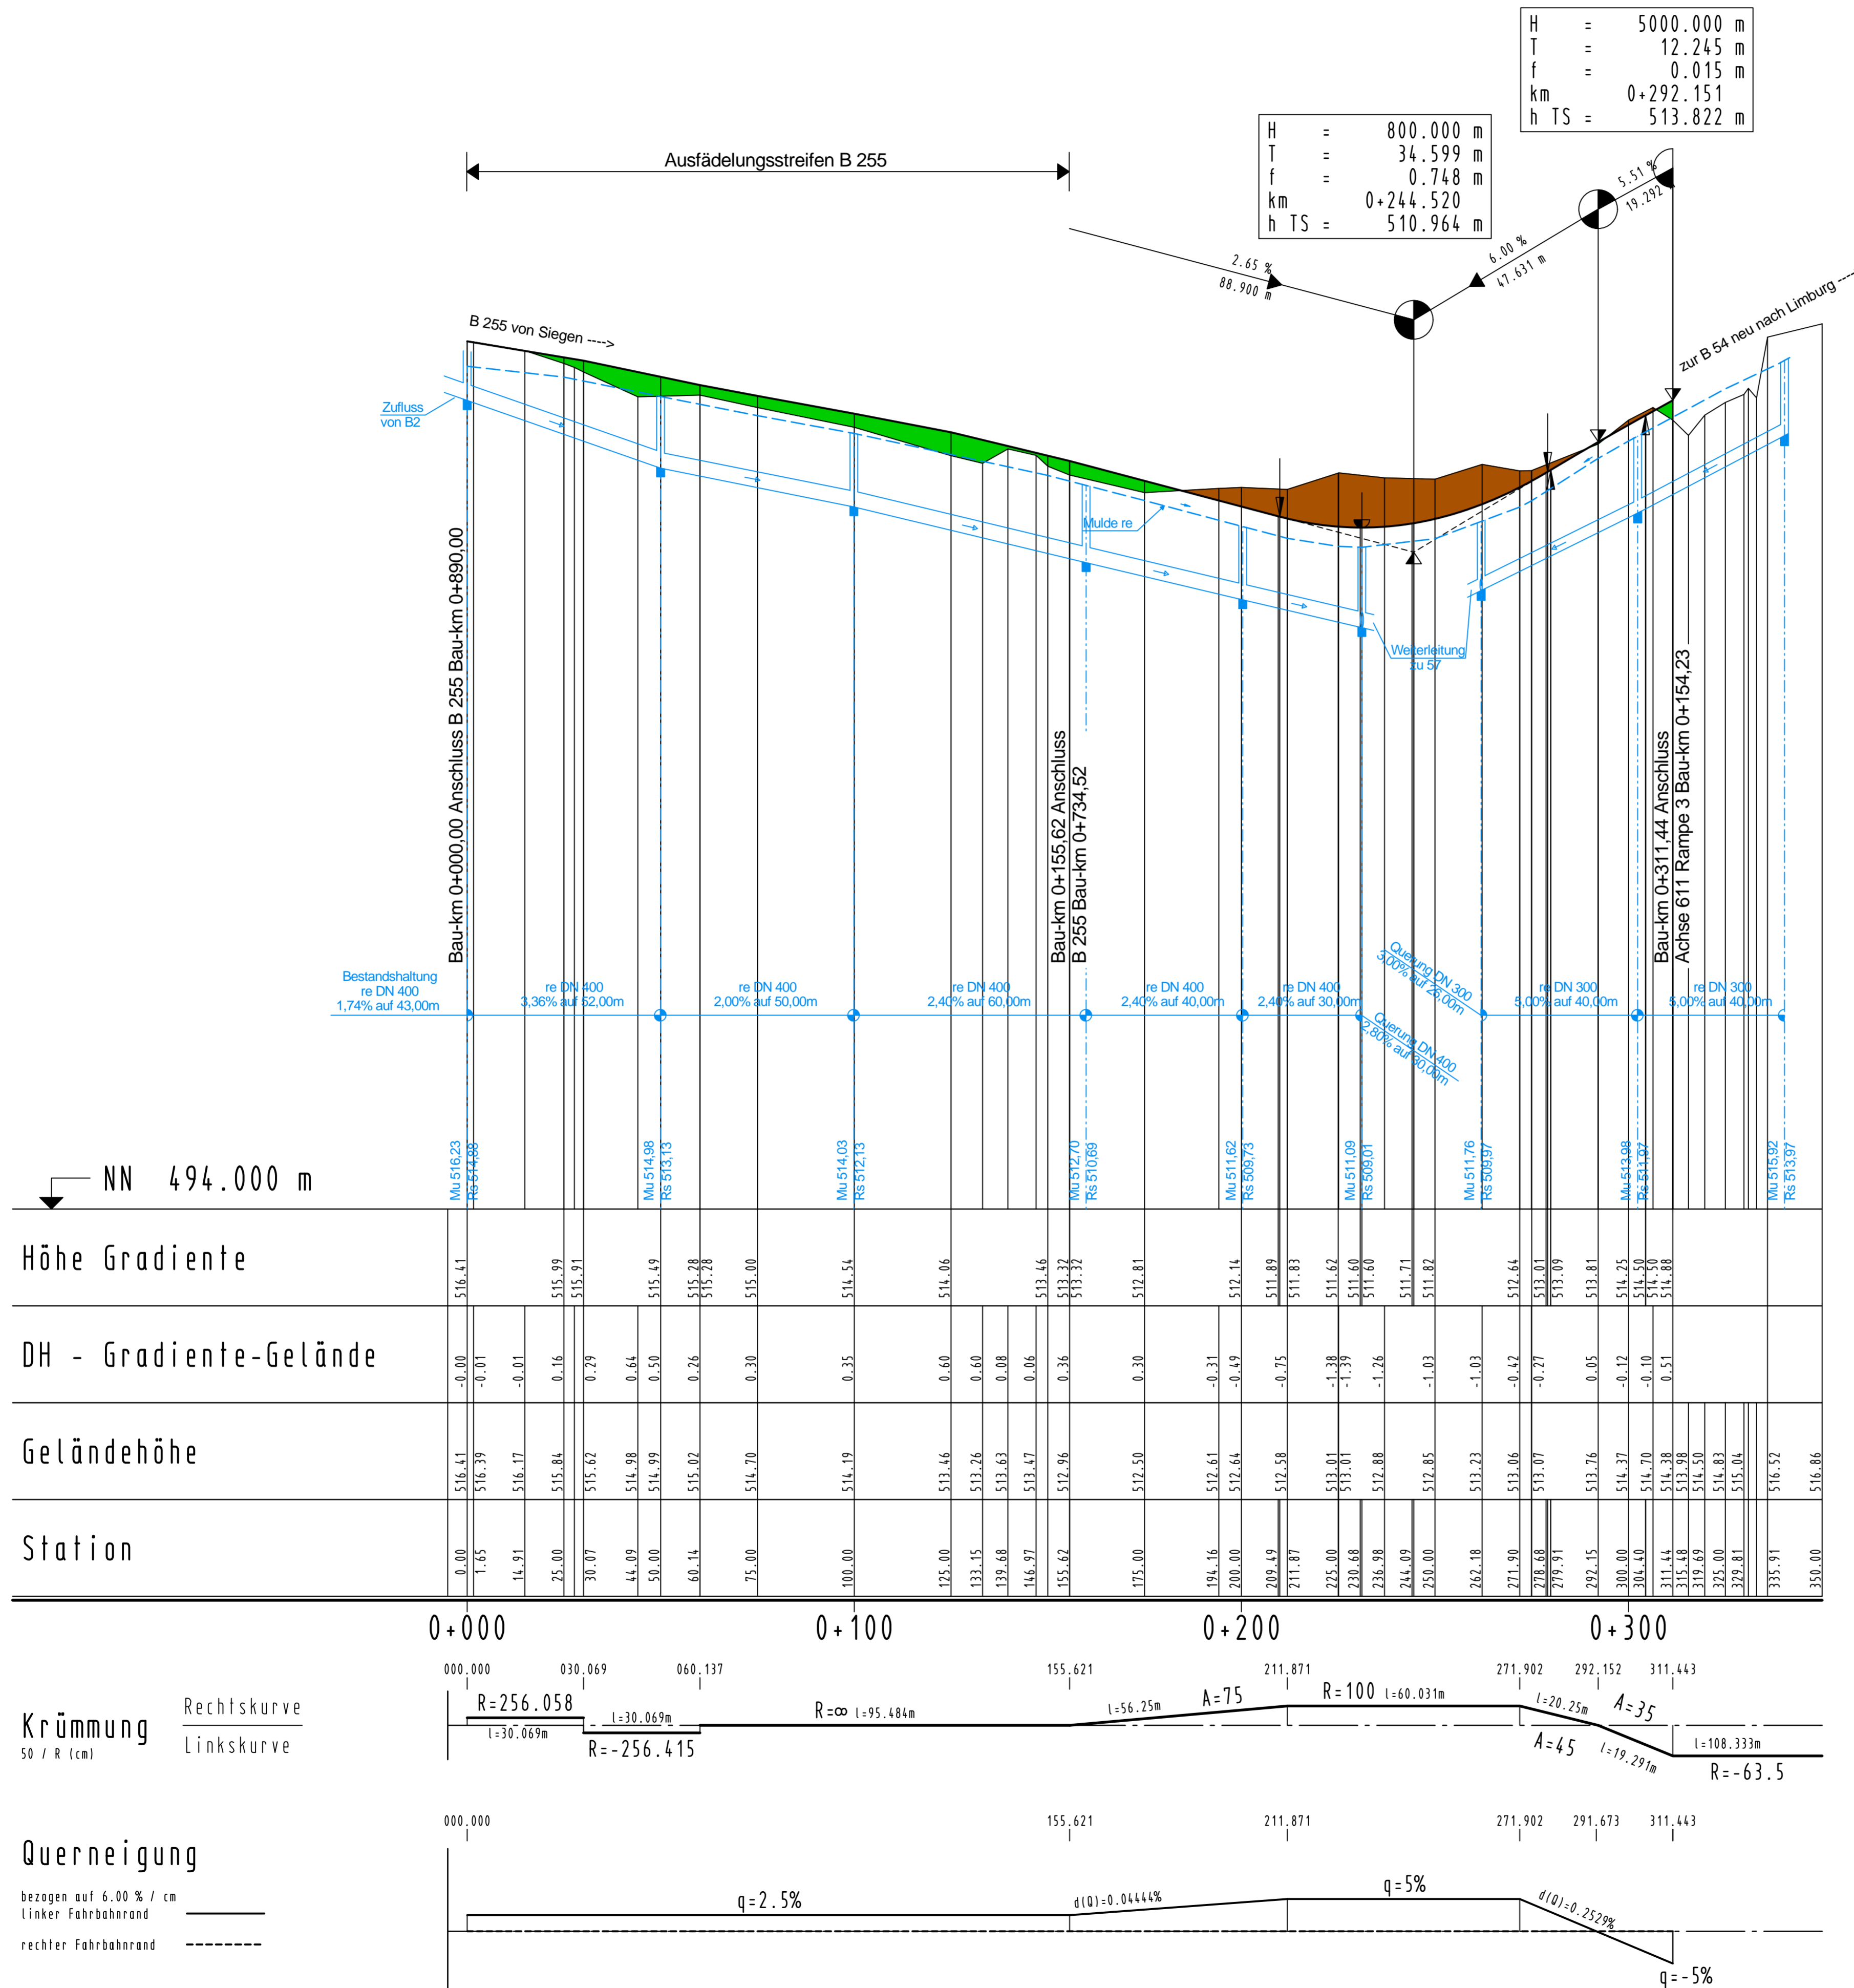

MANN'S INGENIEURE Dr. Manns + Conrad GmbH Verkehr - Stadt - Umwelt Südstraße 14 56422 Virges Tel. 02602/9363-0 Fax 02602/9363-30 E-Mail: info@manns-ingenieure.de		156	0,42	DATUM	ZEICHEN
		ENTWORFEN	Jan. 2012	Meurer	
		GEZEICHNET	Jan. 2012	Eberhard	
		GEPRÜFT	Jan. 2012	Conrad	

PLANFESTSTELLUNG

Rheinland-Pfalz
 Landesbetrieb Mobilität
 Diez
 Goethestraße 9 - 65582 Diez
 Tel: 06432/92006-0 - Fax: 06432/92006-5999

Neubau der B 54		Unterlage: 8
Ortsumgebung Rennerod		Blatt Nr.: 7
		Maßnahmen Nr.: A.14-02-0110
bearbeitet	Datum	Name
gezeichnet		
geprüft		
Höhenplan Achse 620, Maßstab 1 : 1000/100		
von NK: 5314 199		nach NK: 5414 263

Rampe 2		
Entwurfsprüfung: LBM Diez:		
Straßenplanung:		
Landespflege:		
Immissionsschutz:		
Nr.	Art der Änderung	Datum
1		
2		
3		
4		
5		
6		

aufgestellt:

i.v.d.

Diez, den **24.04.2012**

Grundplan hergestellt:	Ergänzungen:
Aufnahme:	
Feldvergleich:	
Kataster:	