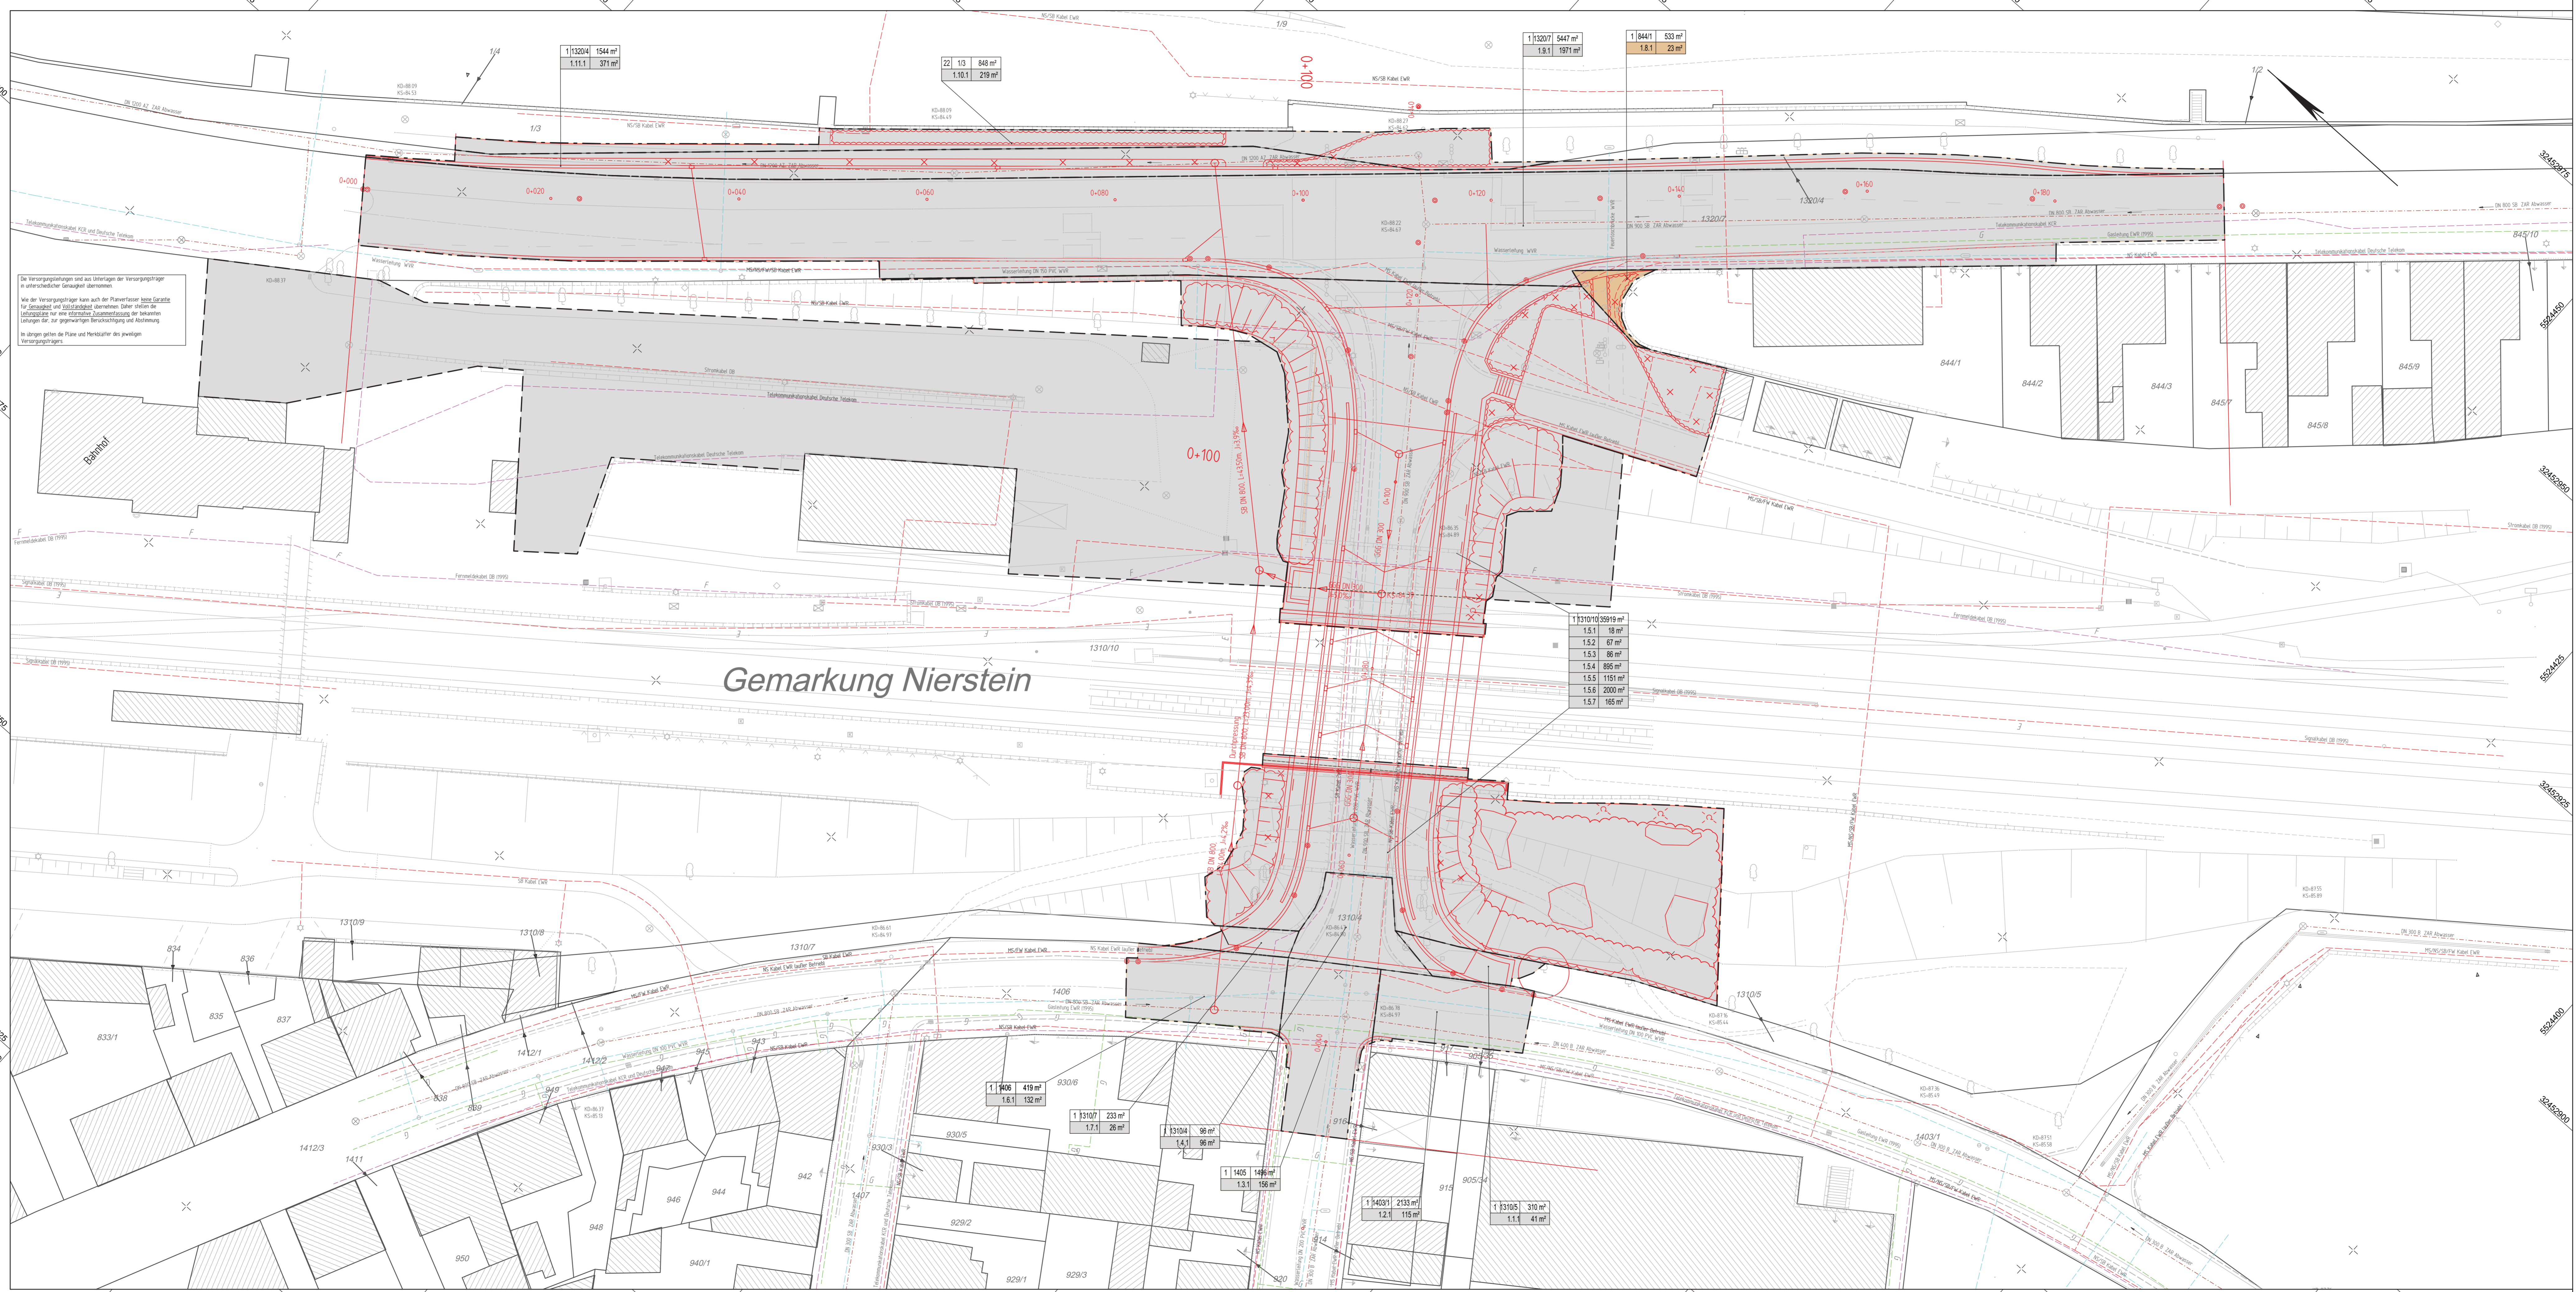


Y 32452807.398
X 5524673.664




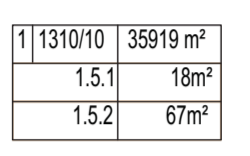
Y 32452988.886
X 5524470.394





Y 32452705.950
X 5524583.087
0,765m x 0,594m = 0,784m²


Y 32452887.438
X 5524379.817


LEGENDE:


-  zu erwerbende Fläche
-  vorübergehend in Anspruch zu nehmende Fläche
-  Parzelle im Eigentum der DB-Ortsgemeinde Nierstein
Bundesrepublik Deutschland
- 


1131010	135919 m²
1.51	18 m²
1.52	67 m²
- 


22	113	848 m²
1.10.1		219 m²
- 


1132007	5447 m²
1.8.1	1971 m²
- 

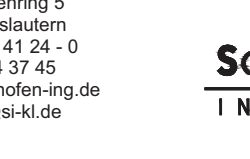
118441	533 m²
1.8.1	23 m²
- 


1131010	135919 m²
1.51	18 m²
1.52	67 m²
- 

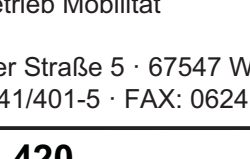
1131010	135919 m²
1.51	18 m²
1.52	67 m²
1.53	86 m²
1.54	895 m²
1.55	1151 m²
1.56	2000 m²
1.57	165 m²
- 


11406	419 m²
1.6.1	132 m²
- 

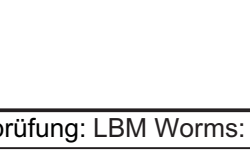
113107	233 m²
1.7.1	26 m²
- 

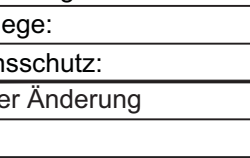
113104	98 m²
1.4.1	96 m²
- 

 
11405	1496 m²
1.3.1	156 m²
- 


11403/1	2133 m²
1.2.1	116 m²
- 

113105	310 m²
1.1.1	41 m²
- 

113107	233 m²
1.7.1	26 m²
- 

113104	98 m²
1.4.1	96 m²
- 

11405	1496 m²
1.3.1	156 m²
- 

11403/1	2133 m²
1.2.1	116 m²
- 

113105	310 m²
1.1.1	41 m²

Die Vertragsunterlagen sind aus Überlegen der Vertragspartner
entworfener Bestandteil.

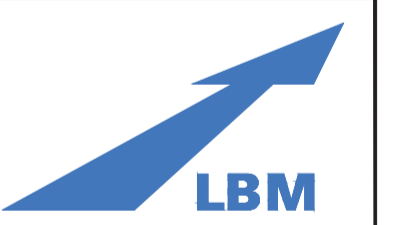
Wie der Vertragspartner kann auch der Planverleiher seine Gewähr
für die Richtigkeit und Vollständigkeit übernehmen. Dabei stellen die
Vertragspartner für eine eventuelle Unvollständigkeit der Vertrags-
unterlagen für den Vertragspartner keine Haftung für die Richtigkeit und
Vollständigkeit der Vertragsunterlagen.

In abgrenzter Weise sind die Plan- und Merkblätter des jeweiligen
Vertragspartners.

Entwurfsbearbeitung: SCHÖNHOFEN Ingenieure Herbertstr. 5 67687 Kaiserslautern Tel: 06 31 74 41 24 -0 Fax: 06 31 74 27 45 www.schoenhofen-ing.de E-Mail: info@schonhofen.de		Projekt-Nr.: 2012.042 Datum Zeichen
		bearbeitet: April 2017 Zirkel Cad / Grafik: April 2017 Maier geprüft: April 2017 Sann

PLANFESTSTELLUNG

Rheinland-Pfalz
Landesbetrieb Mobilität
Worms
Schönauer Straße 5 · 67547 Worms
TEL: 06241401-5 · FAX: 06241401-600



B 9 / B 420 Knoten in Nierstein	Unterlage: 10.1 Blatt Nr.: G 1 Maßnahmen Nr.: A.31-02-0368.03
bearbeitet gezeichnet geprüft von NK:	Datum Name

Entwurfsprüfung: LBM Worms: Straßenplanung: Landesplanung: Immissionsschutz: Nr. Art der Änderung	Datum Name
1 2 3 4 5 6	

aufgestellt:
i.v. J. J. J.
Worms, den 02.05.2017

Grundplan hergestellt: Schönhofen Ingenieure	Ergänzungen:
Aufnahme: Nov. 2012 Feldvergleich: Kataster:	